


შენიშვნა №16  
(IV სართული)

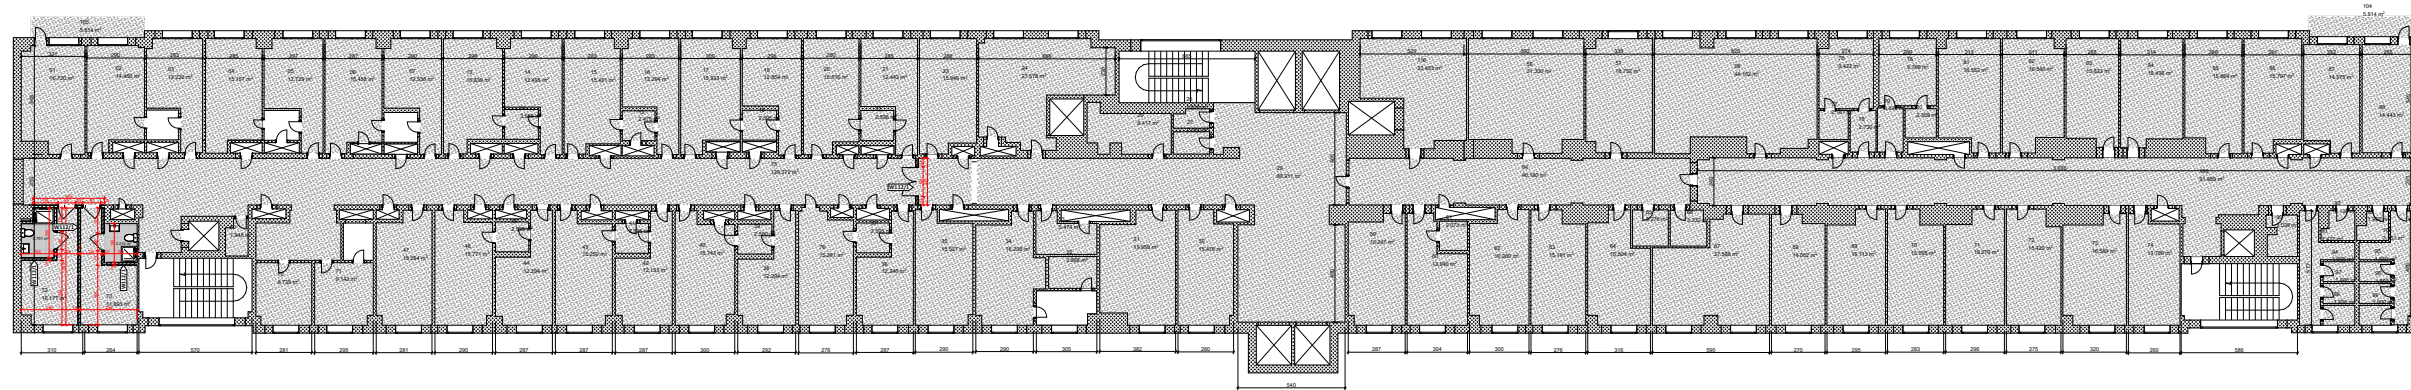





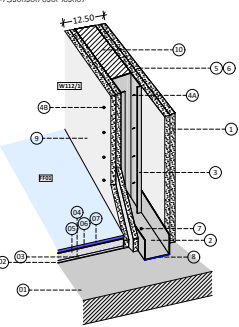

CLIENT:

PROJECT:

PROJECT TITLE:

SCALE:

DRAWING TITLE: