



შენიშვნა №16  
(VI სართული)

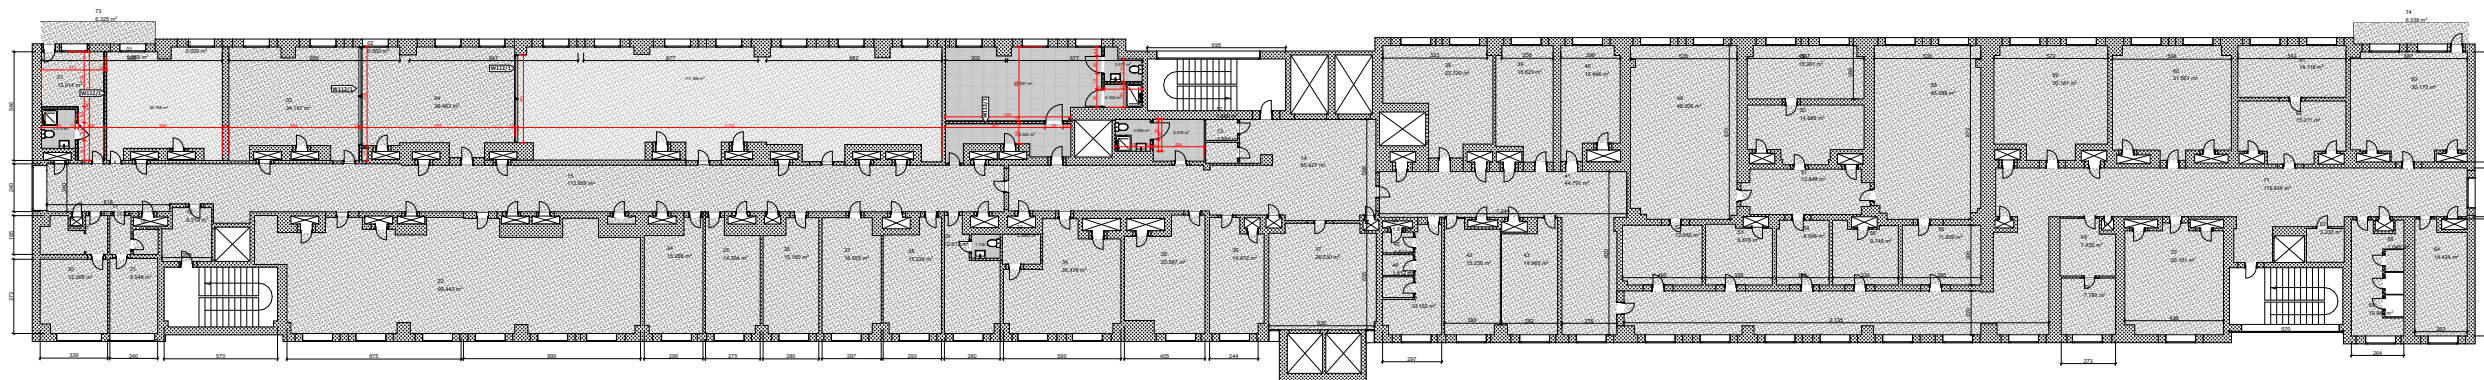

W112/1	




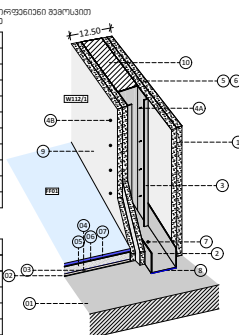CLIENT:

PROJECT:

PROJECT TITLE:

SCALE:

DRAWING TITLE: