


მაგილის კომპლექტი - 004

3 ცალი


კომპლექტი შედგება დეტალებისგან:


. მაგილა 001 -- 2 ცალი

. პანელი A-001 -- 1 ცალი

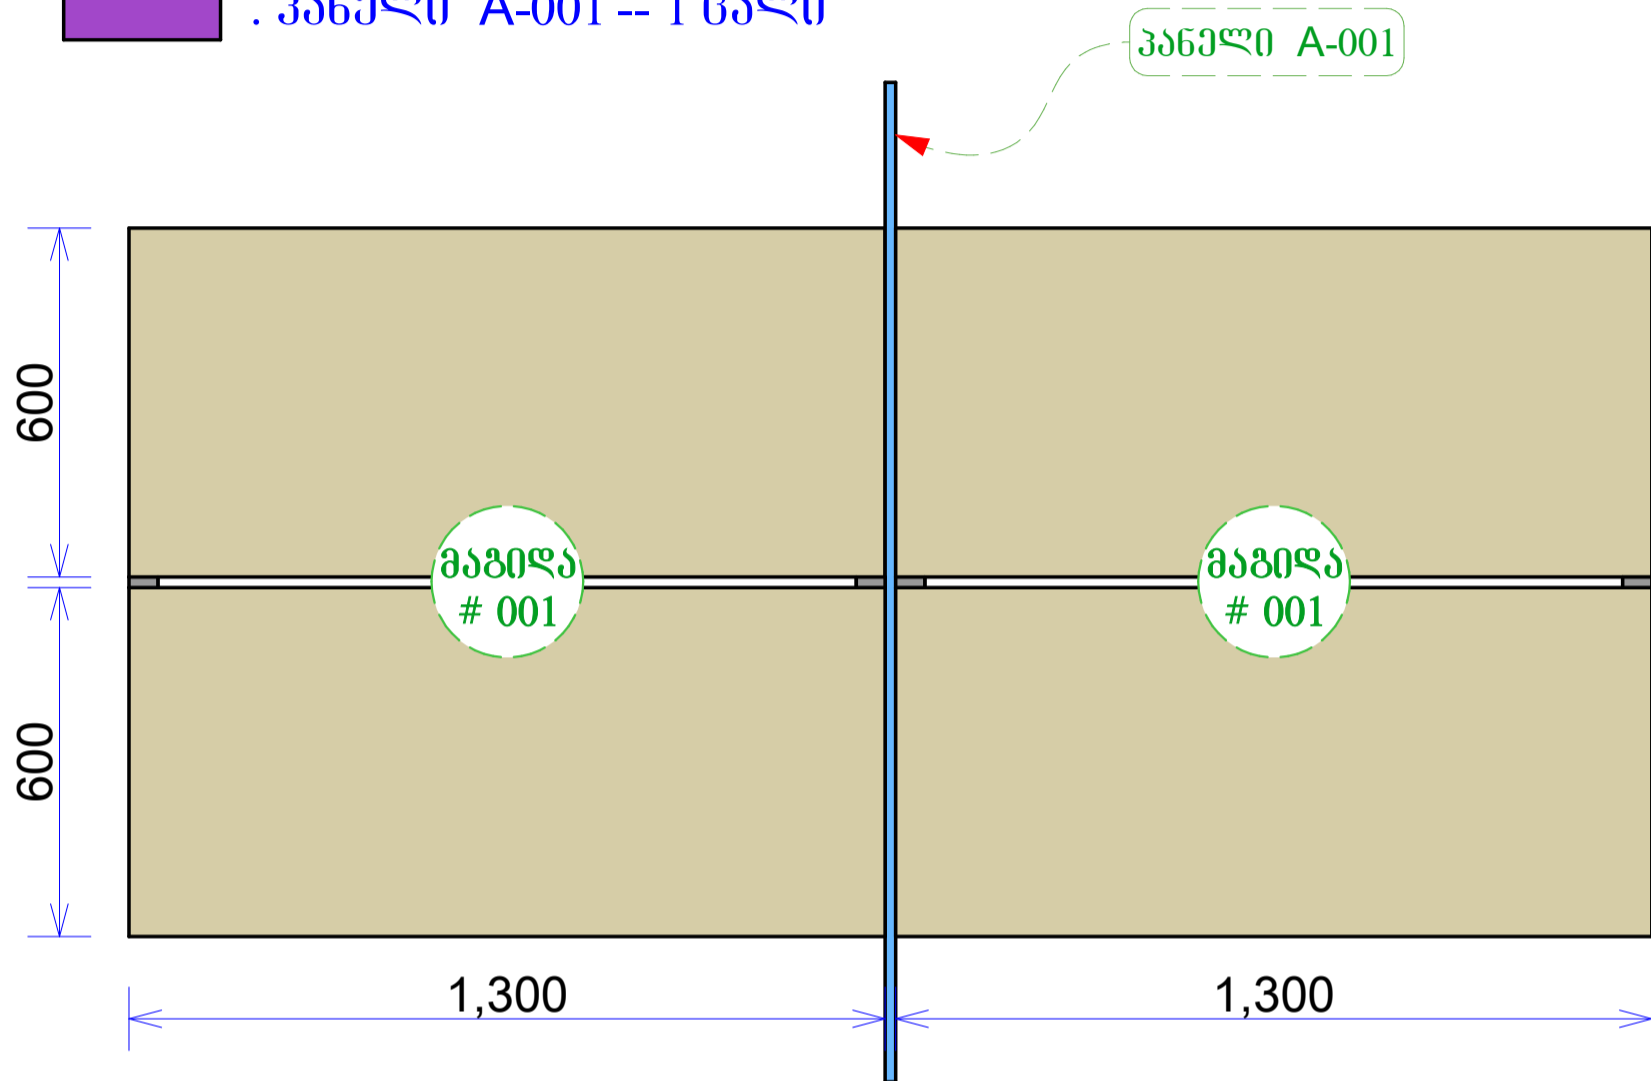

**მაგილის კომპლექტი შედგება რამდენიმე მაგილისა და პანელისგან
მითითებული მაგილების და პანელების ცალკეული ნახაზი იხილეთ პროექტში**

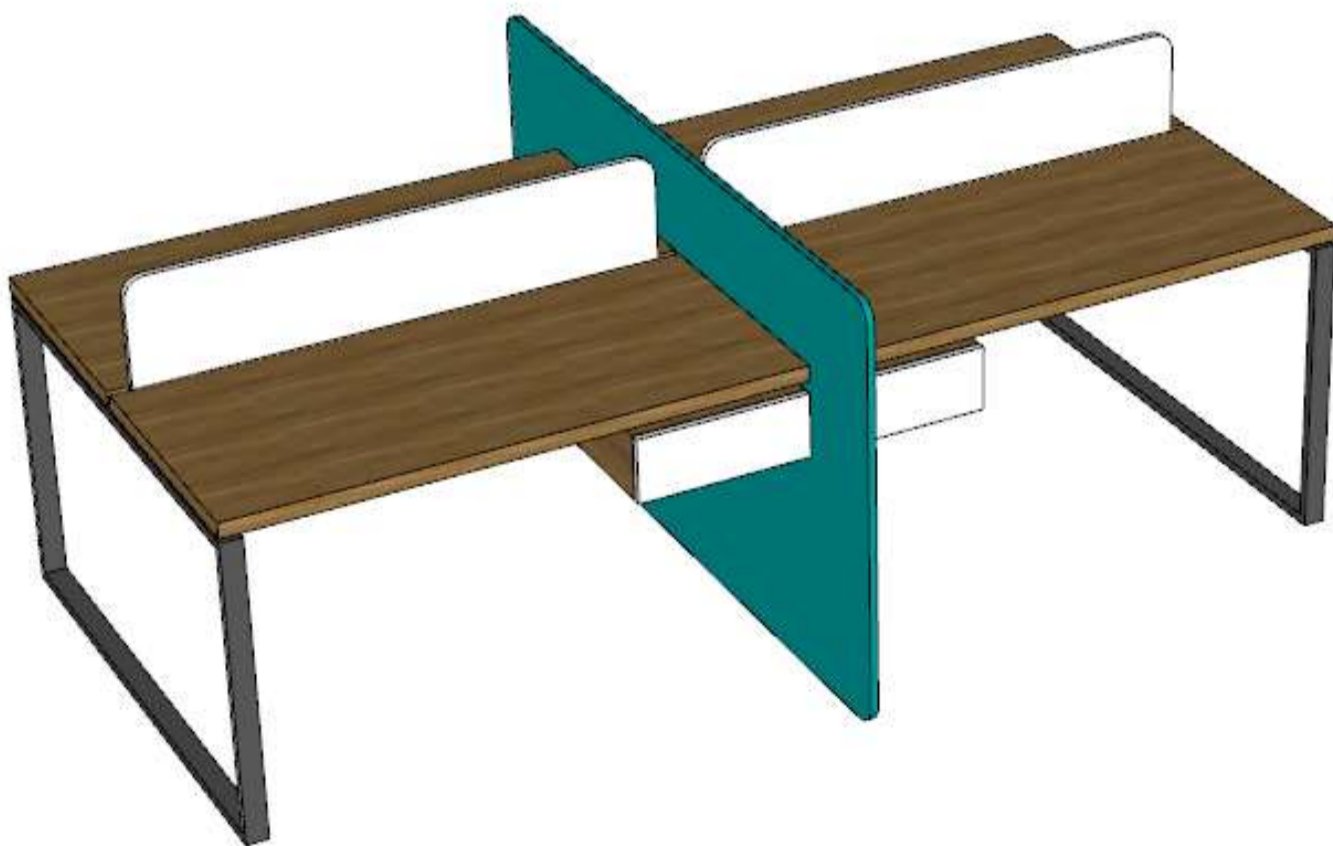

 


მაგილის კომპლექტი - 004/1


3 ცალი

კომპლექტი შედგება ღებალებიდან:


- . მაგილა - 001/2 -- 2 ცალი
- . პანელი - A-001 -- 2 ცალი

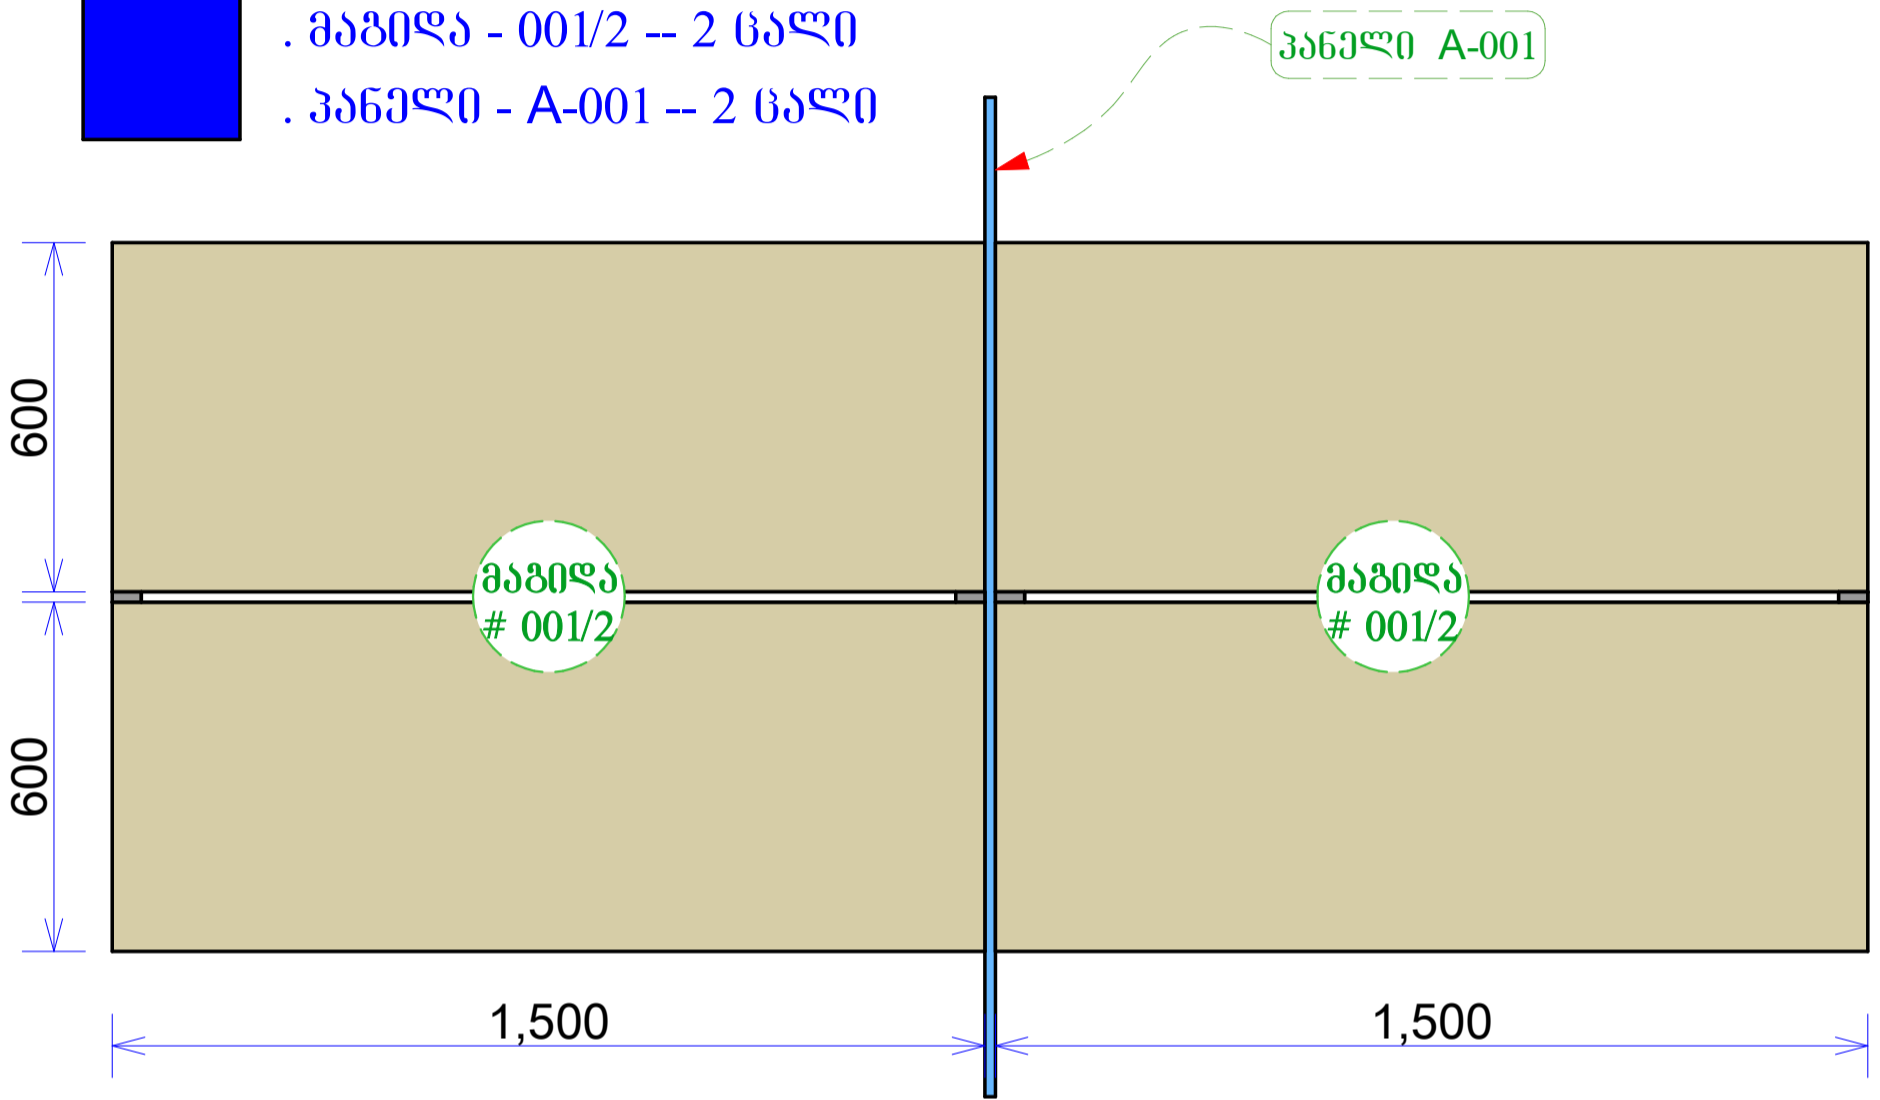

მაგილის კომპლექტი შედგება რამდენიმე მაგილისა და პანელისგან მითითებული მაგილების და პანელების სალკეული ნახაზი იხილეთ პროექტში

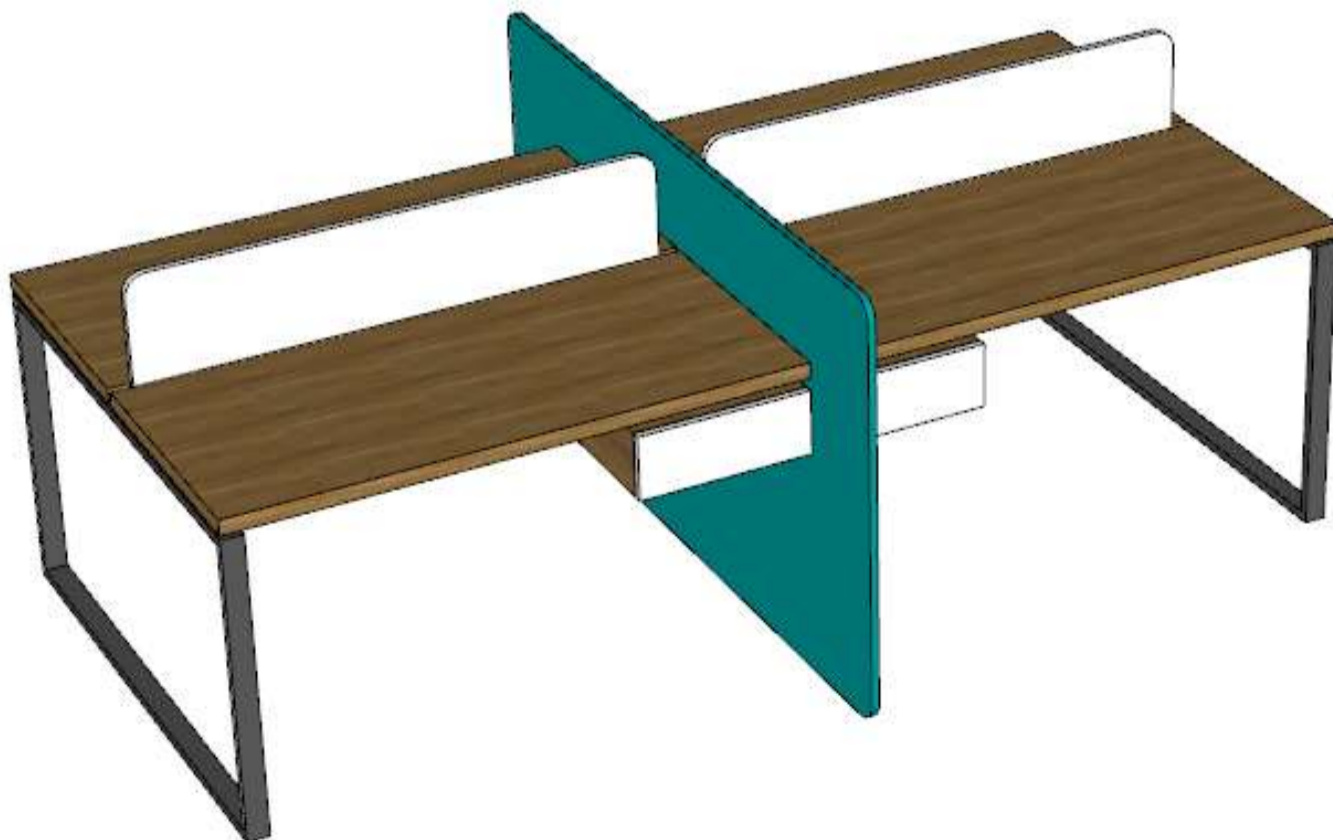


მაგილის კომპლექტი - 005

 


2 ცალი


კომპლექტი შედგება დეტალებისგან:

- . მაგილა 001 -- 1 ცალი
- . მაგილა 002 -- 1 ცალი
- . მაგილა 003 -- 1 ცალი
- . კანელი A-001 -- 2 ცალი

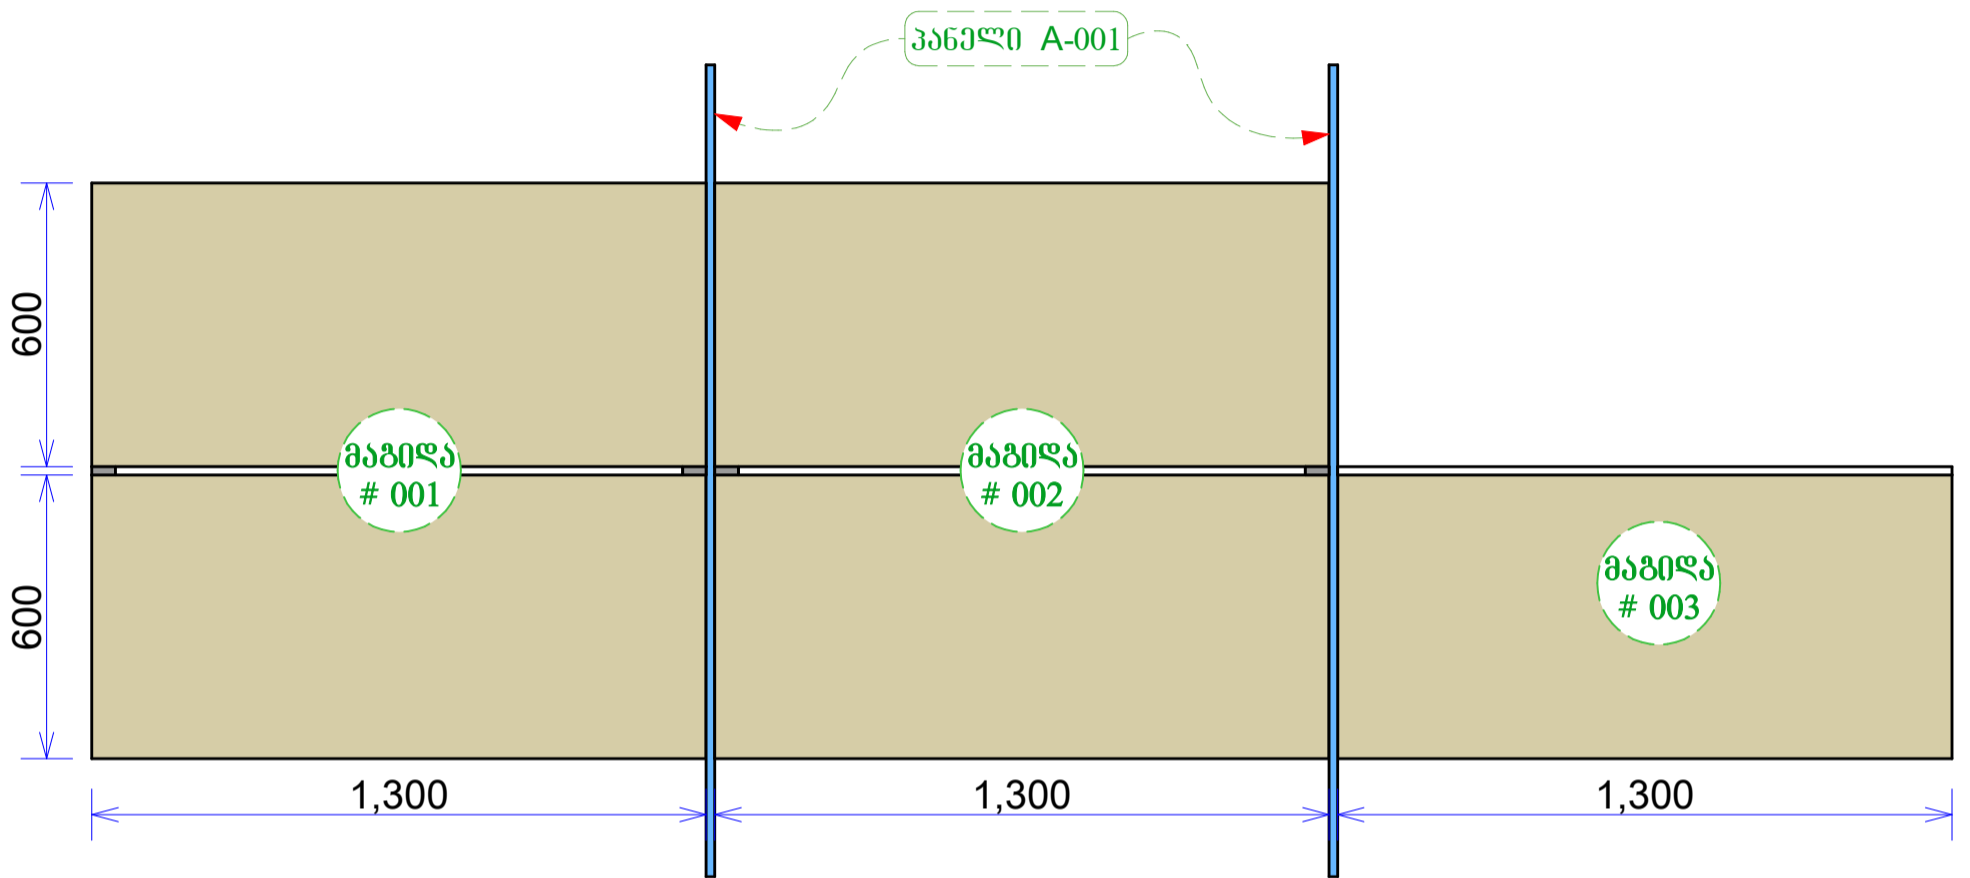

მაგილის კომპლექტი შედგება რამდენიმე მაგილისა და კანელისგან მითითებული მაგილების და კანელების ცალკეული ნახაზი იხილეთ პროექტში

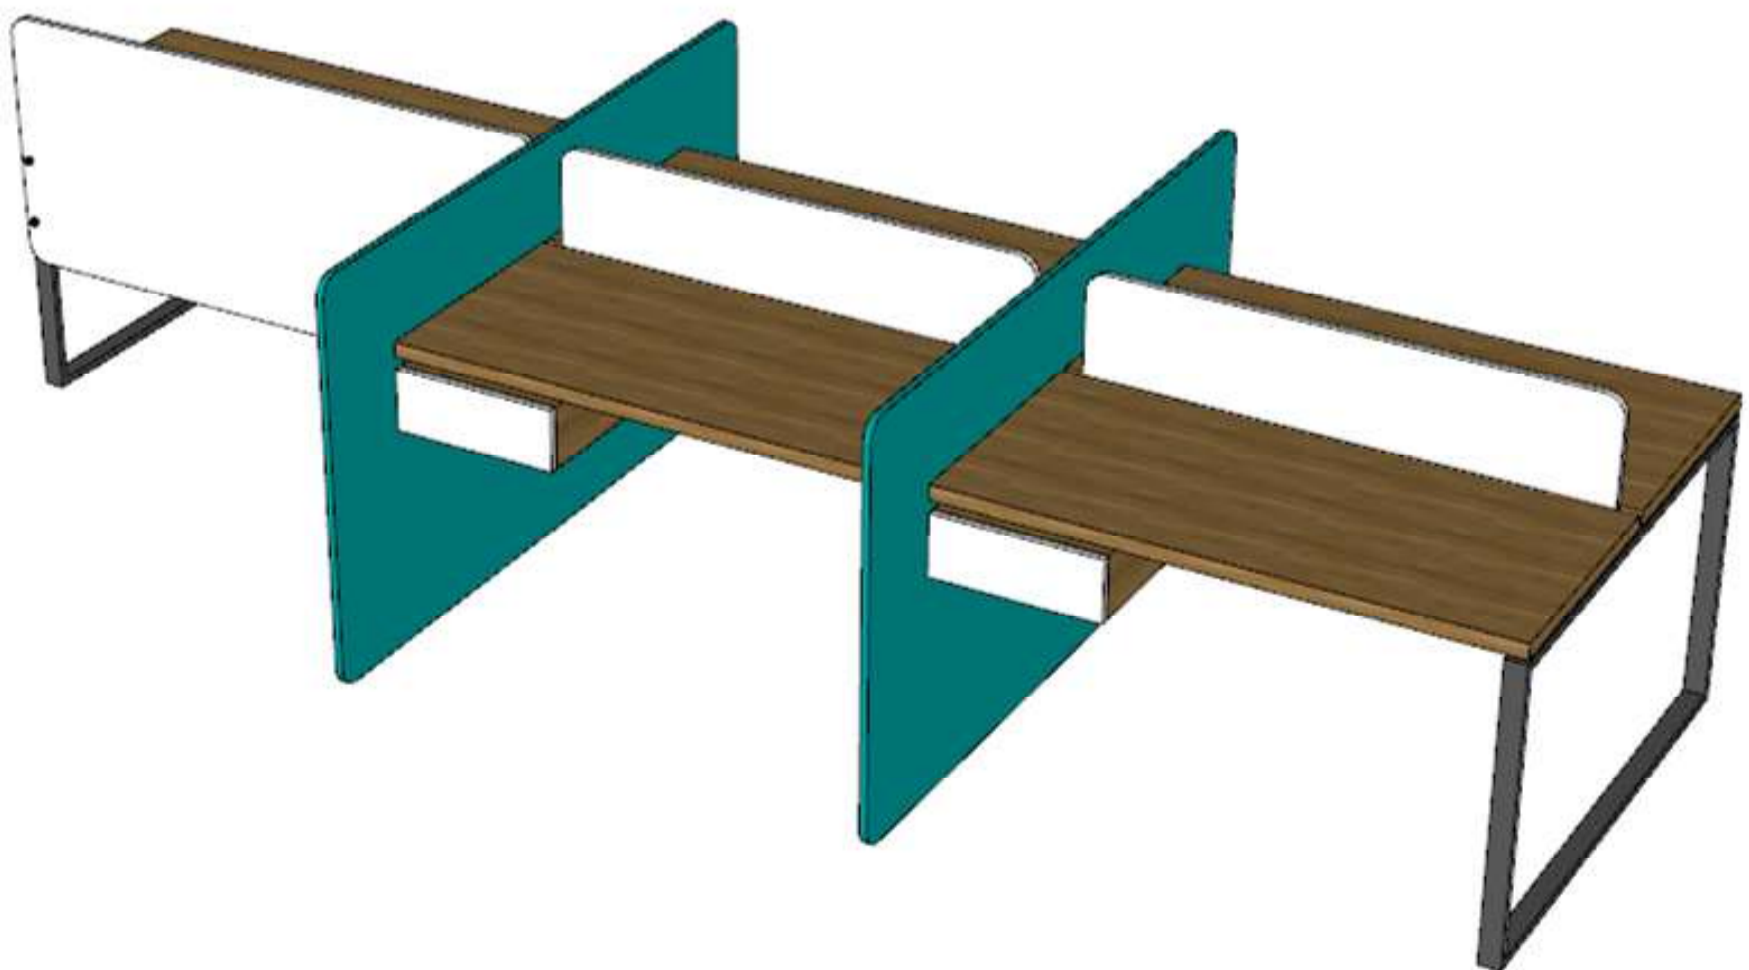

 


მაგილის კომპლექტი - 006


4 ცალი

კომპლექტი შედგება დეტალებისგან:

- . მაგილა 001 -- 2 ცალი
- . მაგილა 002 -- 1 ცალი
- . კანელი A-001 -- 2 ცალი

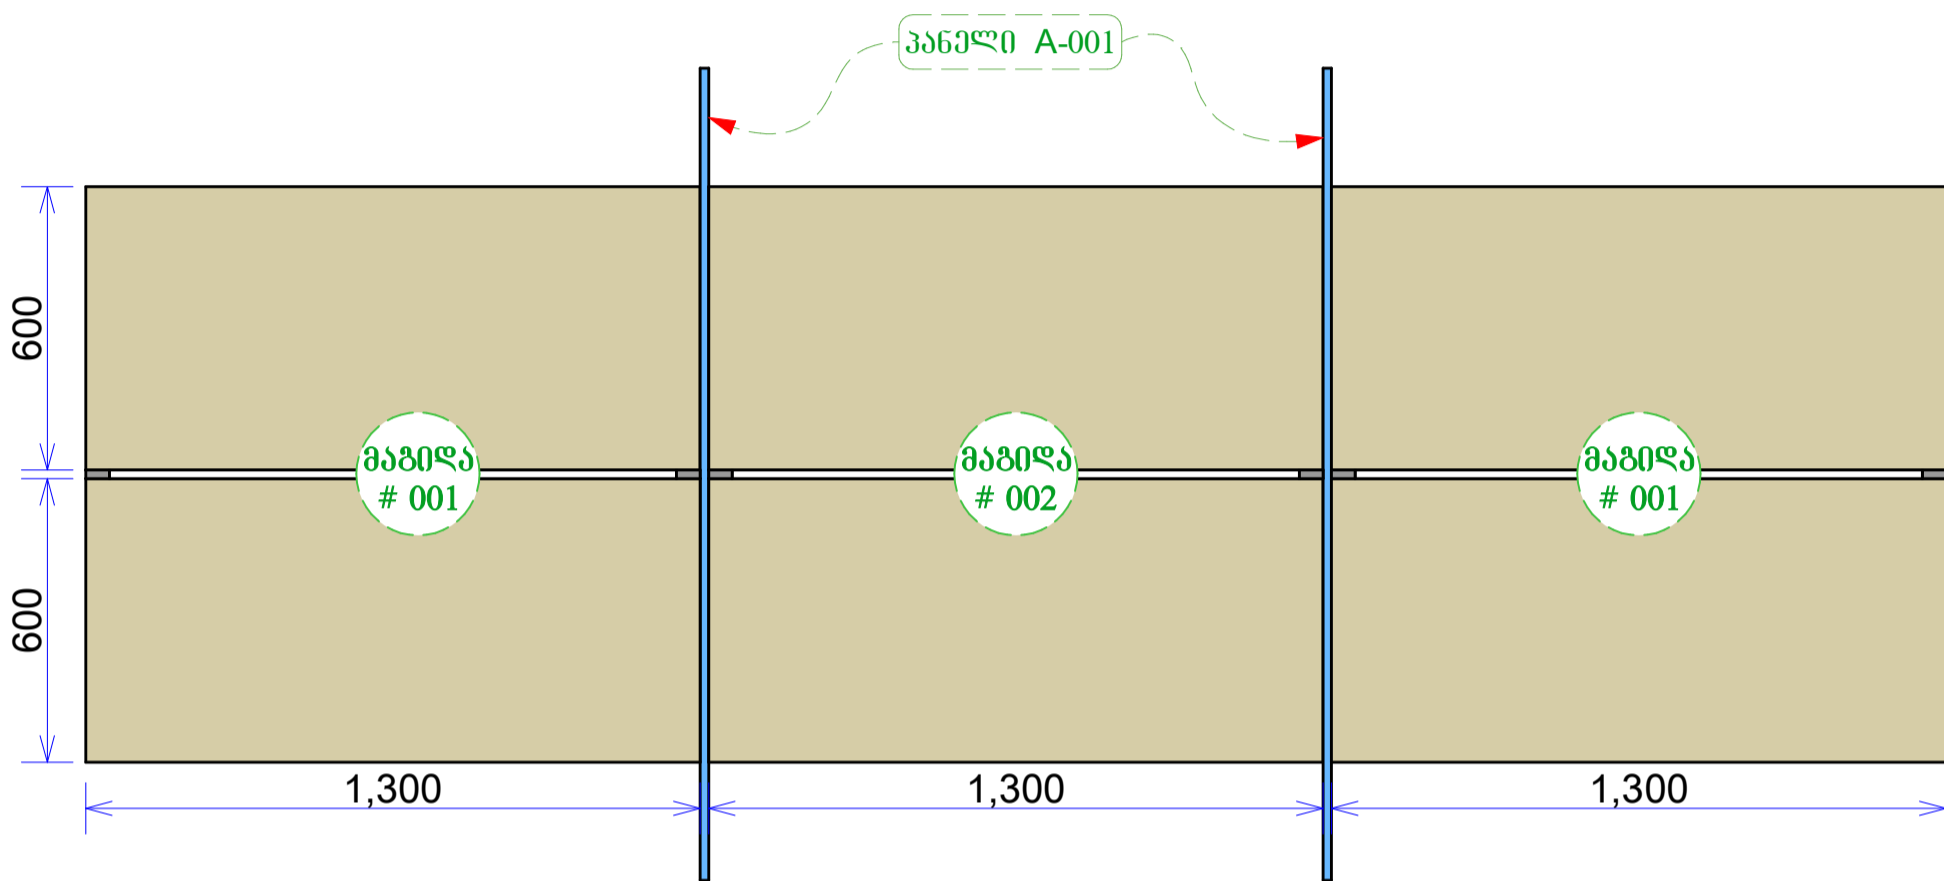

მაგილის კომპლექტი შედგება რამდენიმე მაგილისა და კანელისგან მითითებული მაგილების და კანელების ცალკეული ნახაზი იხილეთ პროექტში

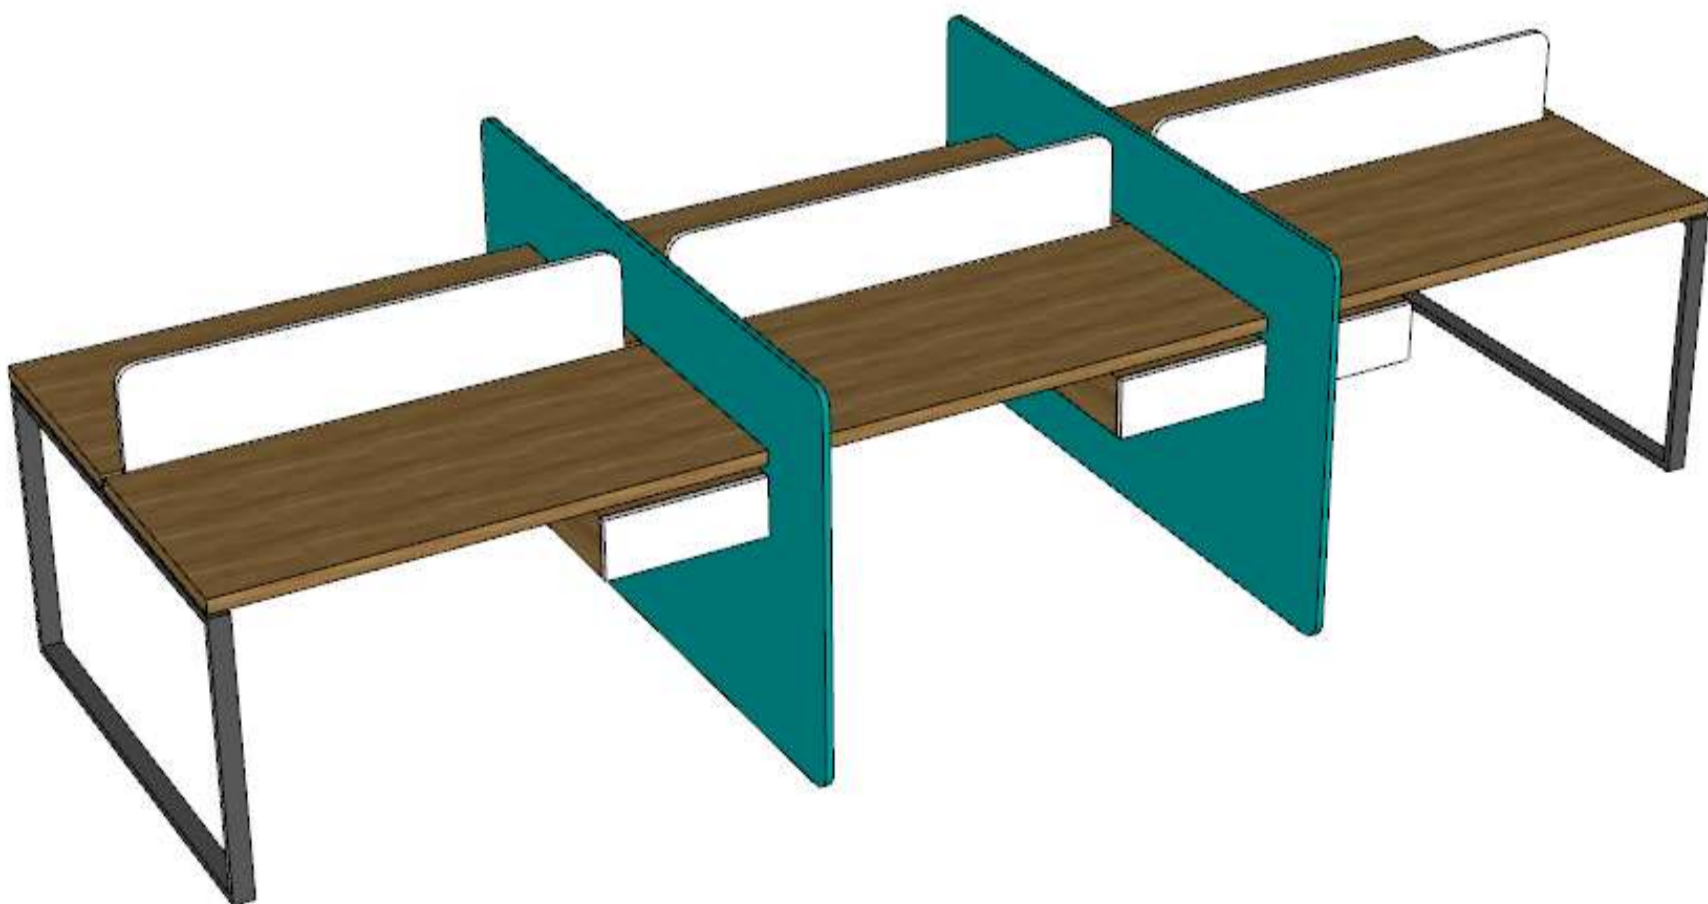



მაგილის კომპლექტი - 006/1


1 სართული

კომპლექტი შედგება ღებალუბისგან:


. მაგილა 001/2 -- 2 სართული

. მაგილა 002/2 -- 1 სართული

. პანელი A-001 -- 2 სართული

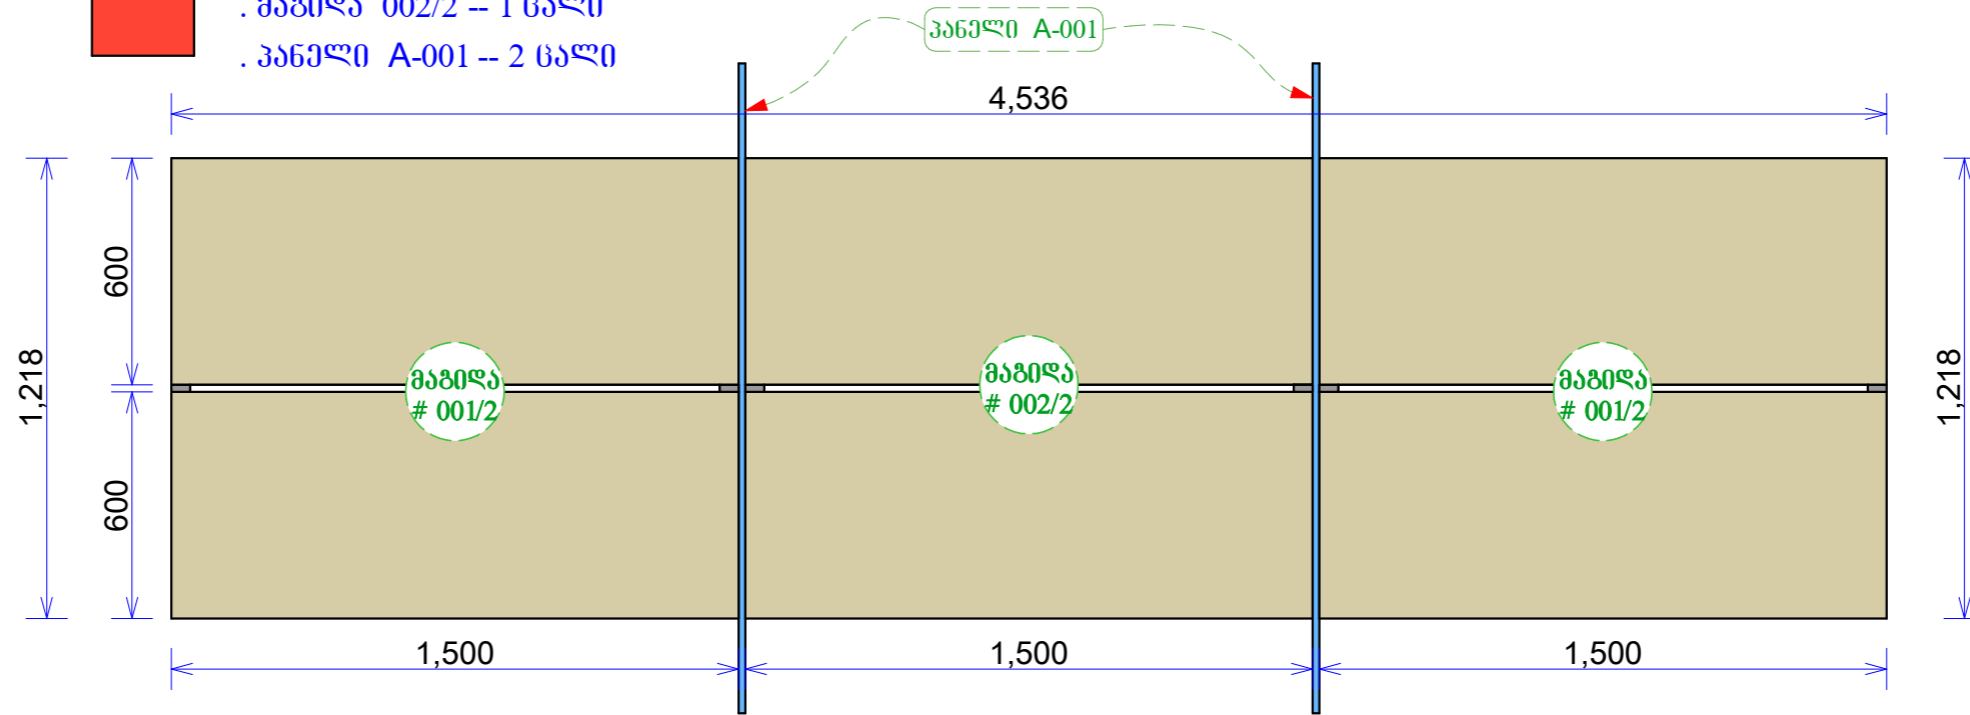

**მაგილის კომპლექტი შედგება რამდენიმე მაგილისა და პანელისგან
მიითითებულ მაგილებს და პანელებს ცალკეული ნახაზი იხილეთ პროექტში**

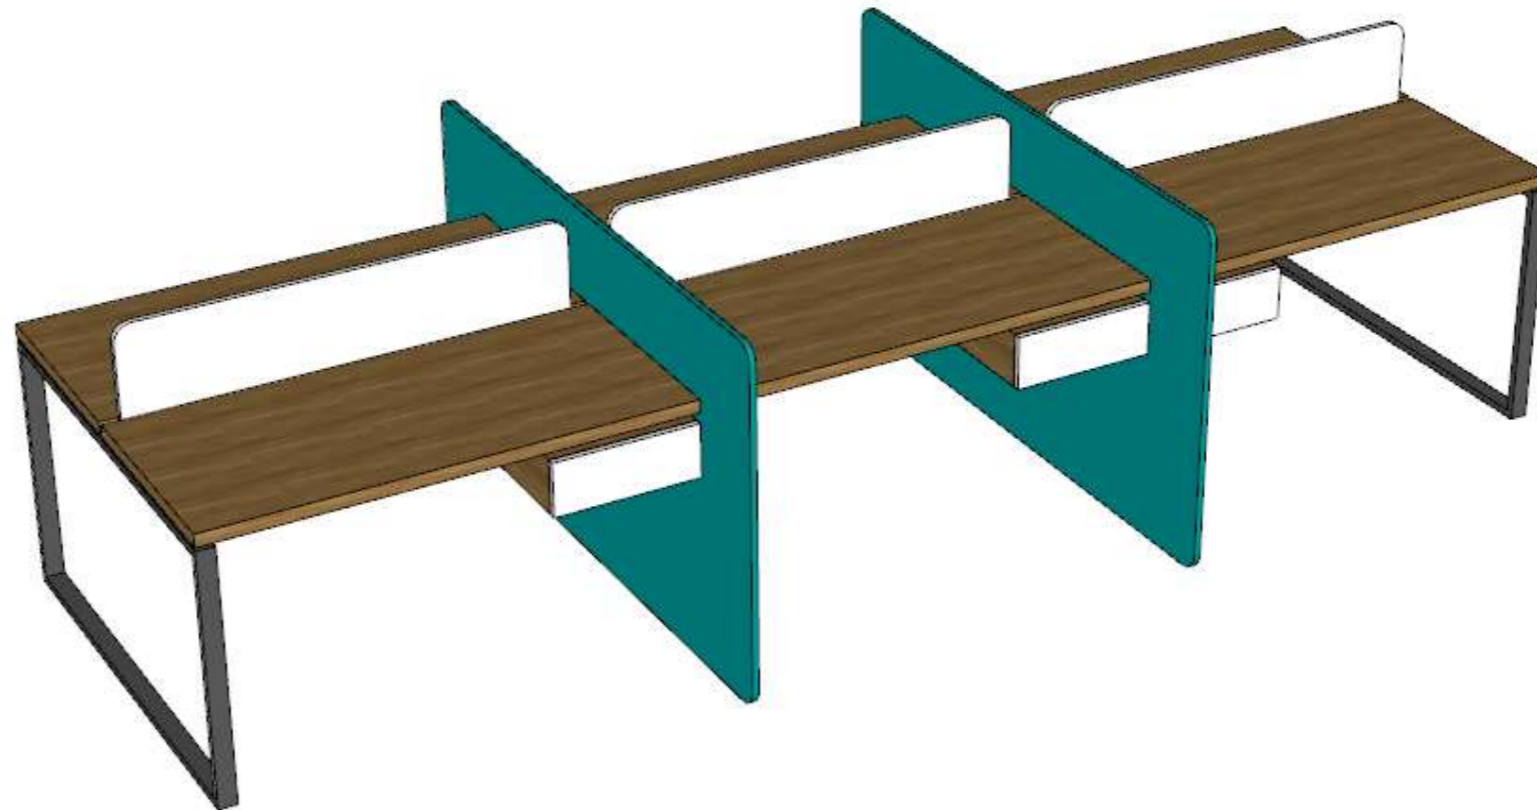


მაგილის კომპლექტი - 008


2 სართლი

კომპლექტი შედგება დეტალებისგან:






- . მაგილა 001 -- 2 სართლი
- . მაგილა 002 -- 2 სართლი
- . კანელი A-001 -- 3 სართლი

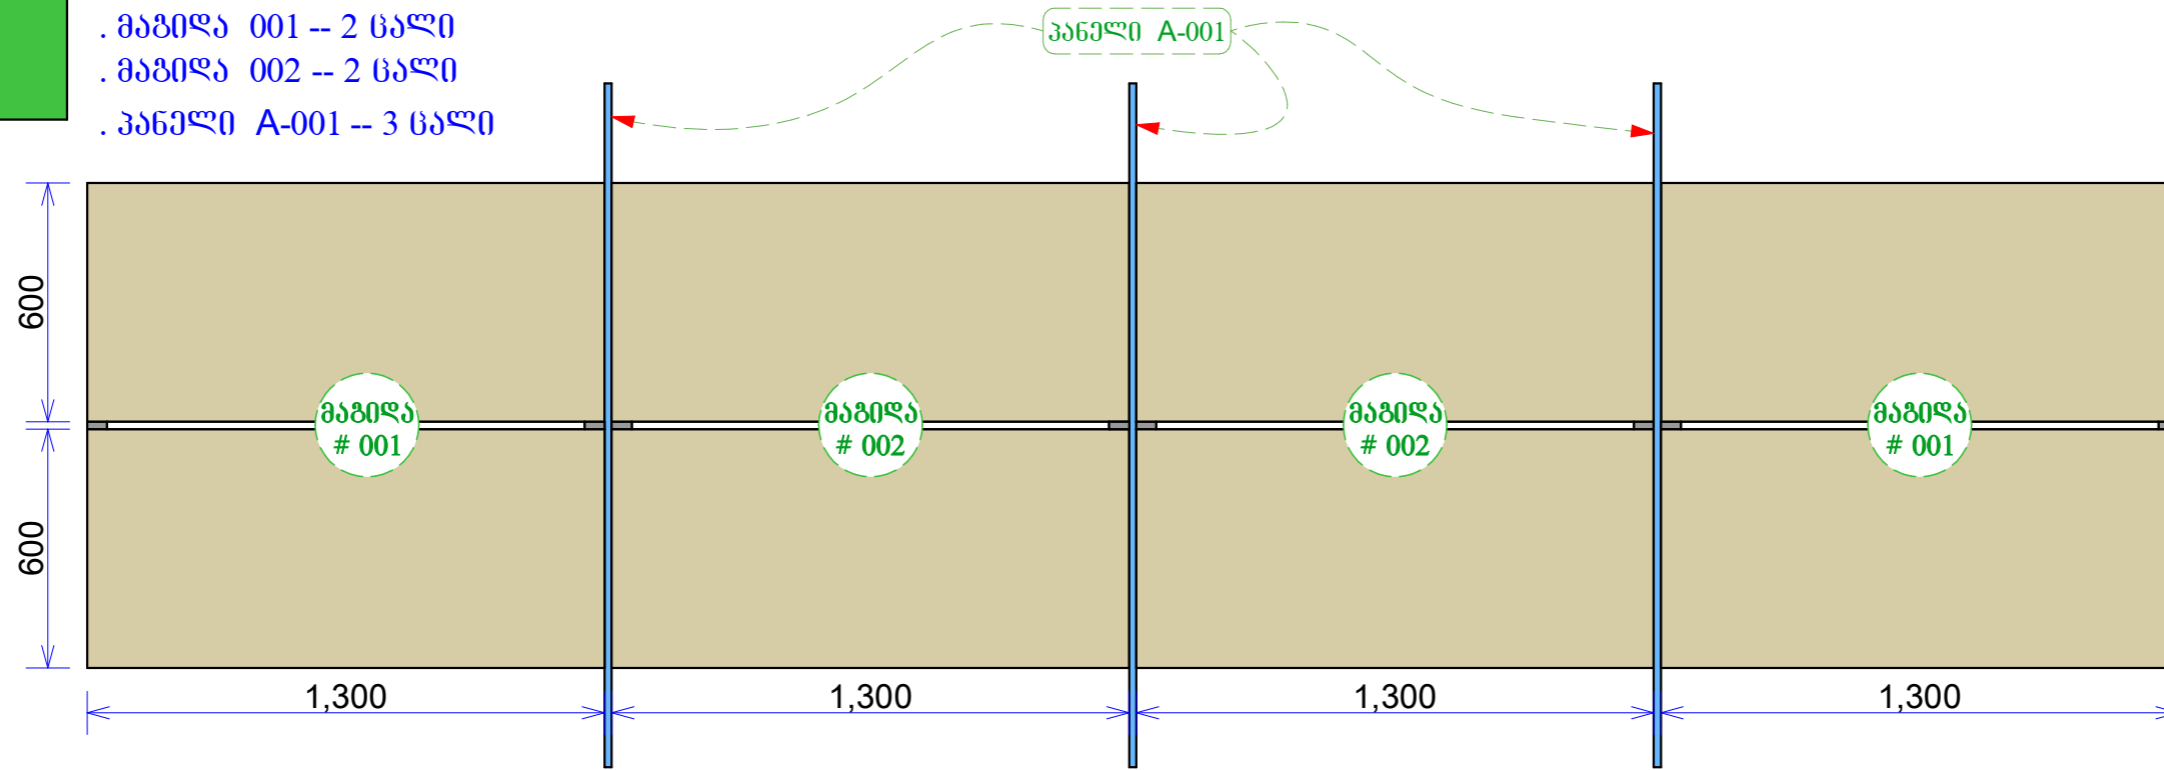

**მაგილის კომპლექტი შედგება რამდენიმე მაგილისა და კანელისგან
მითითებული მაგილების და კანელების ცალკეული ნახაზი იხილეთ პროექტში**

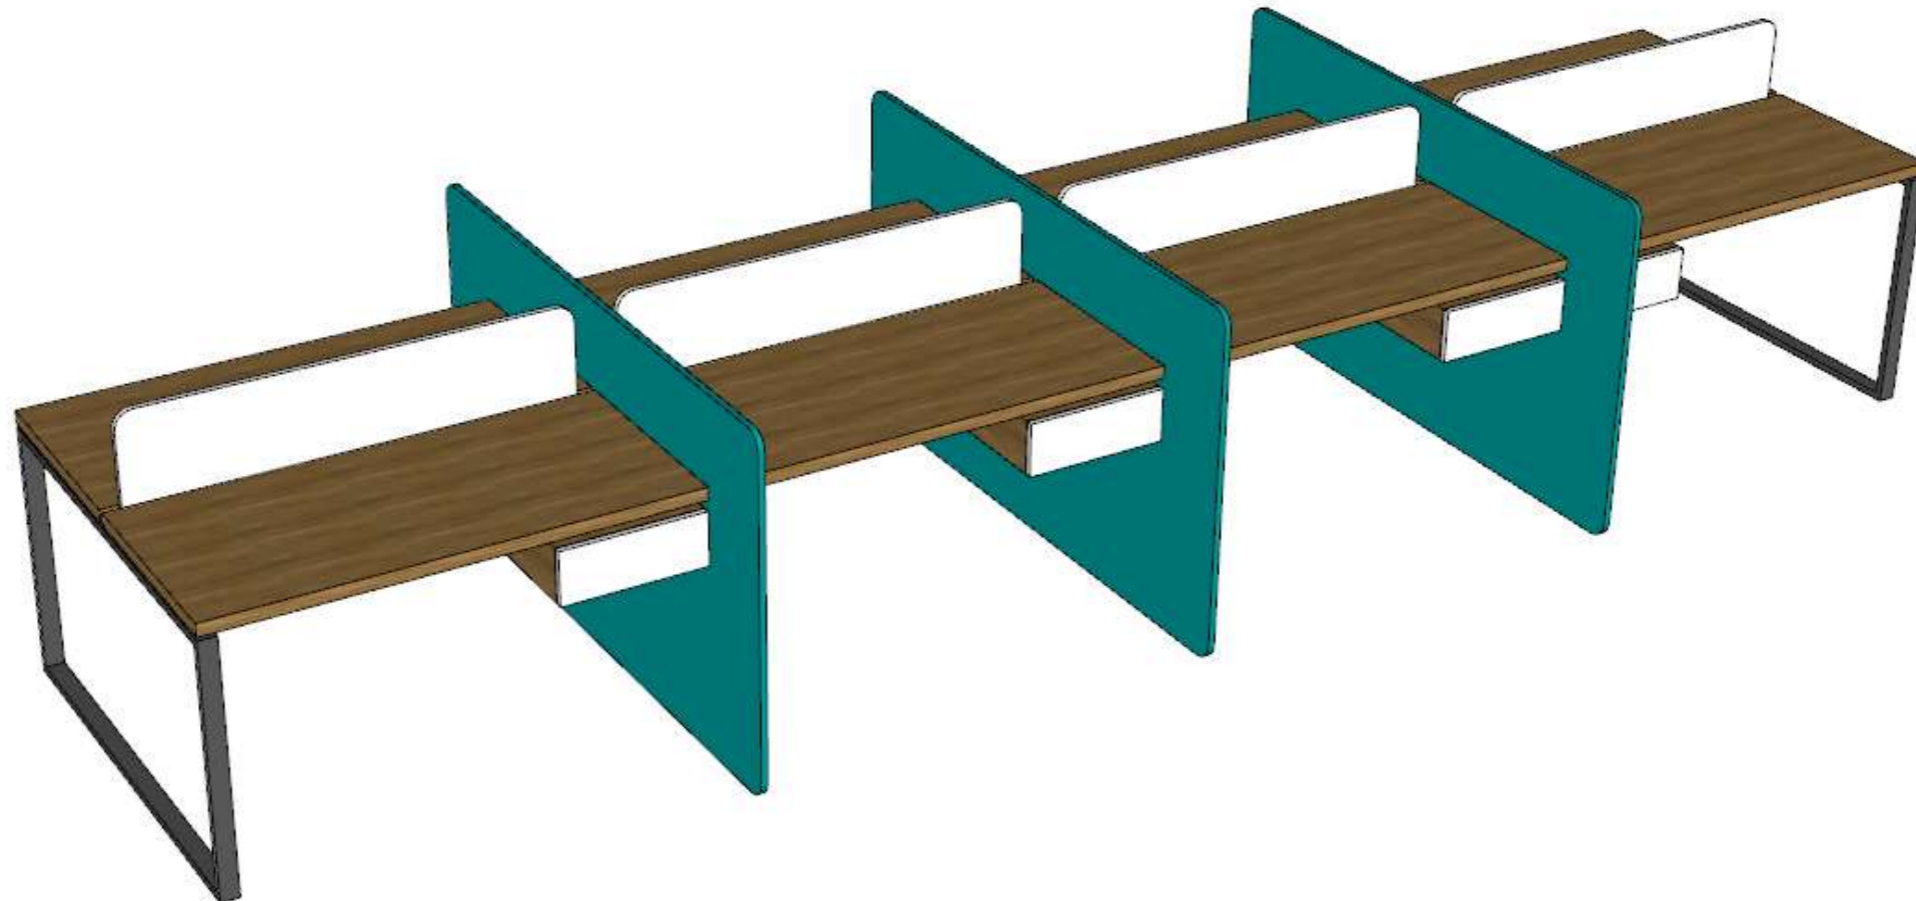


მედი # 002
R
მედი # 002/2

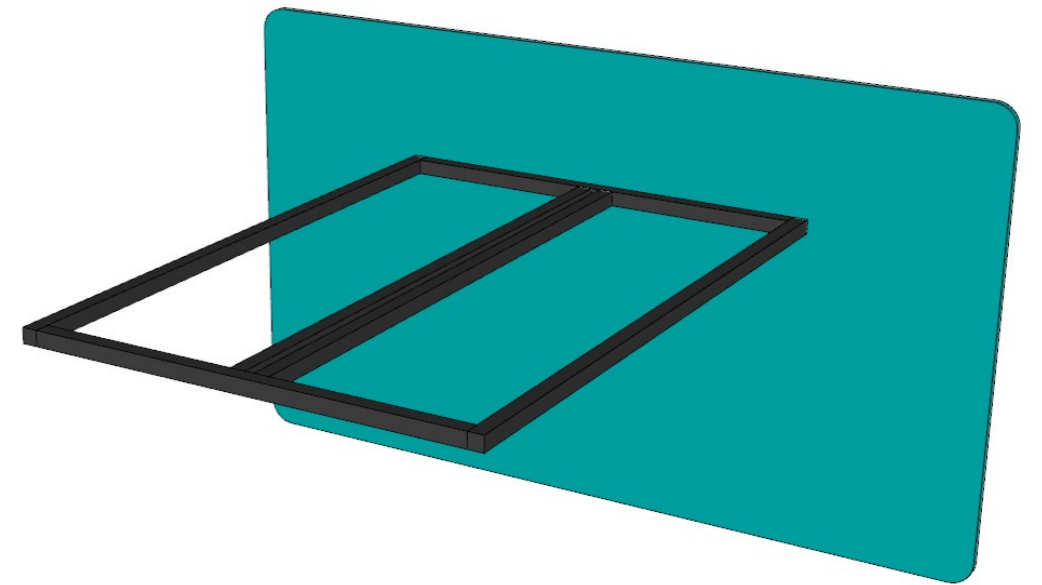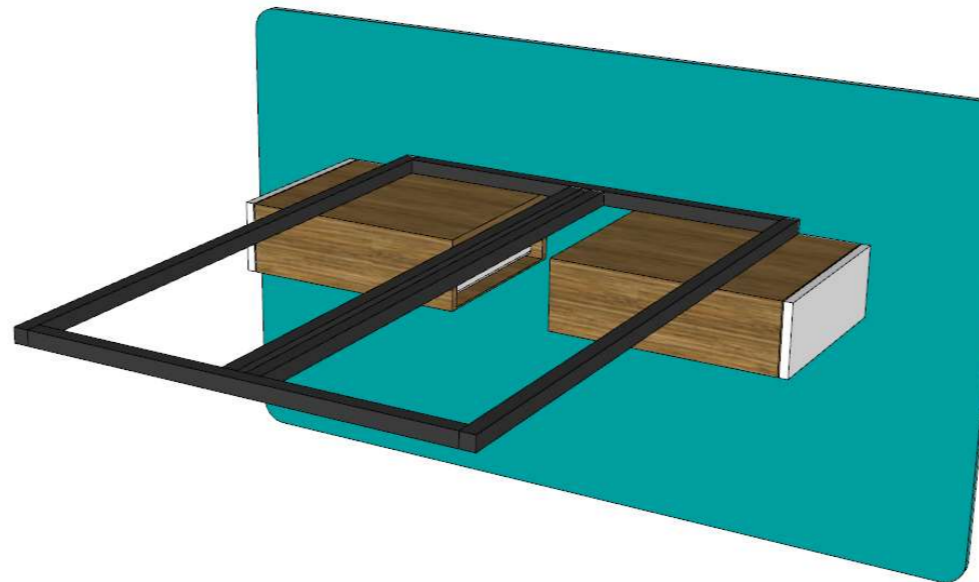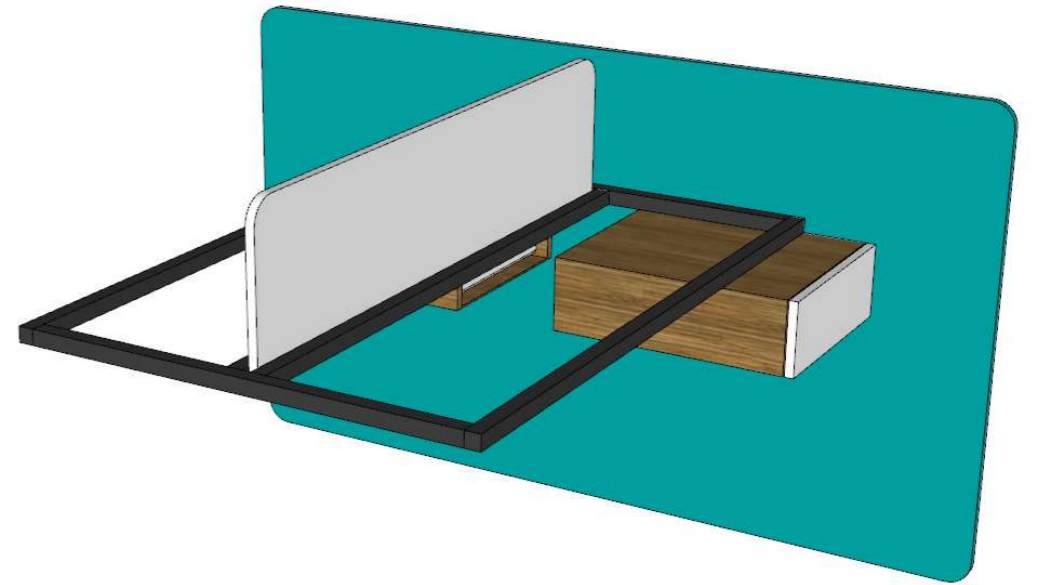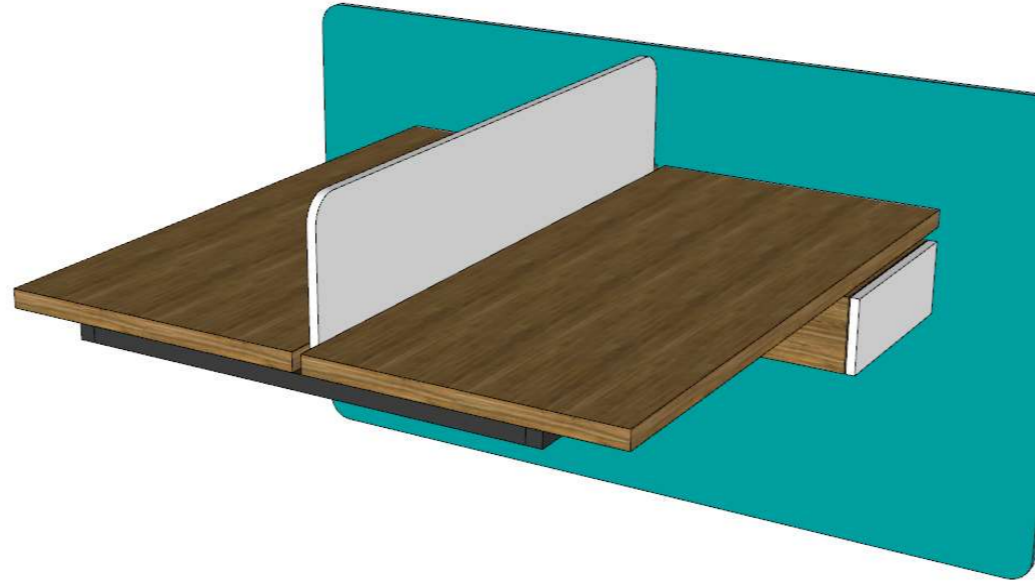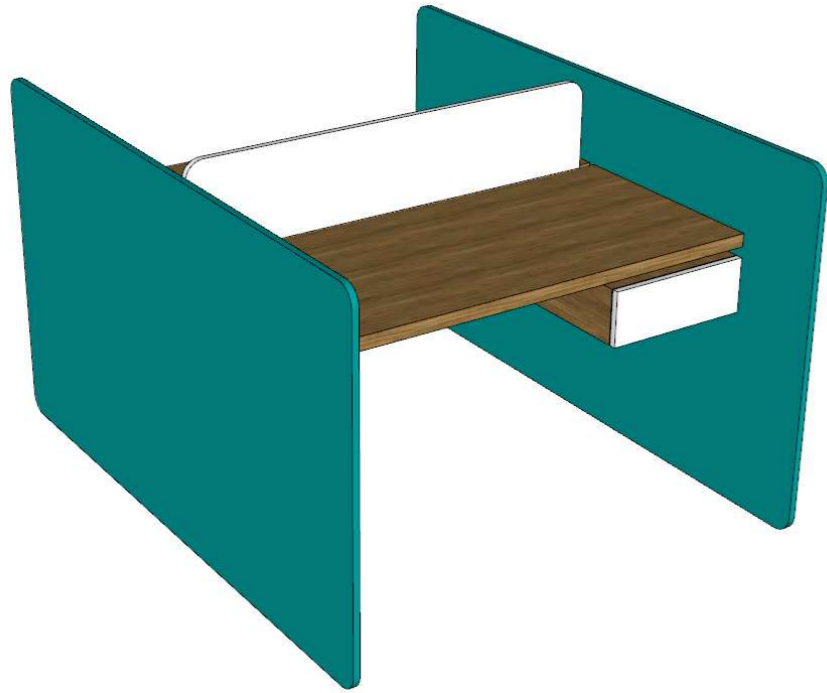


მუშა # 001


ფასალი

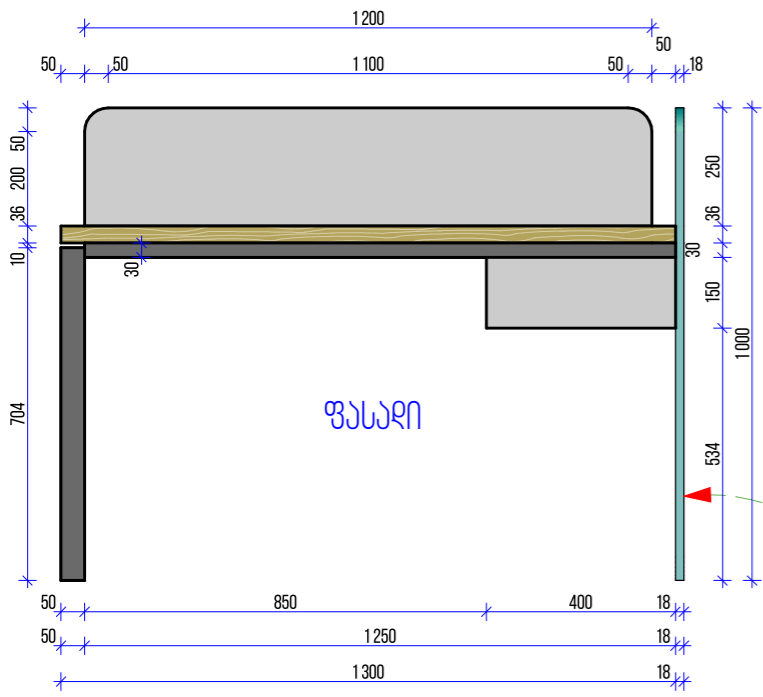


მხრილი 2-2

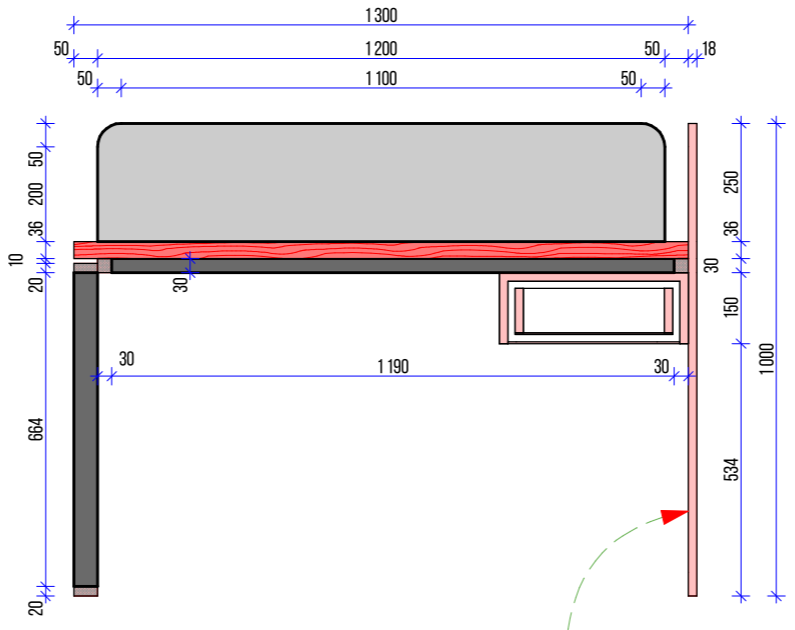


ესპიზი

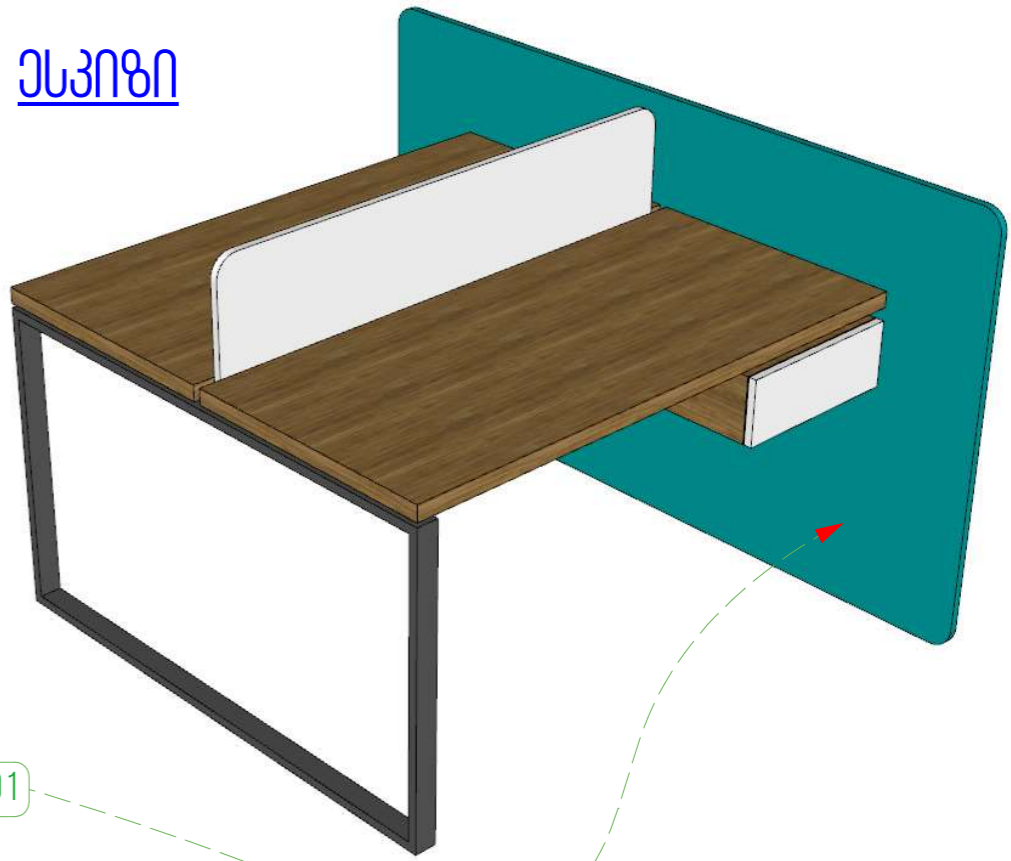


ბეჭედი

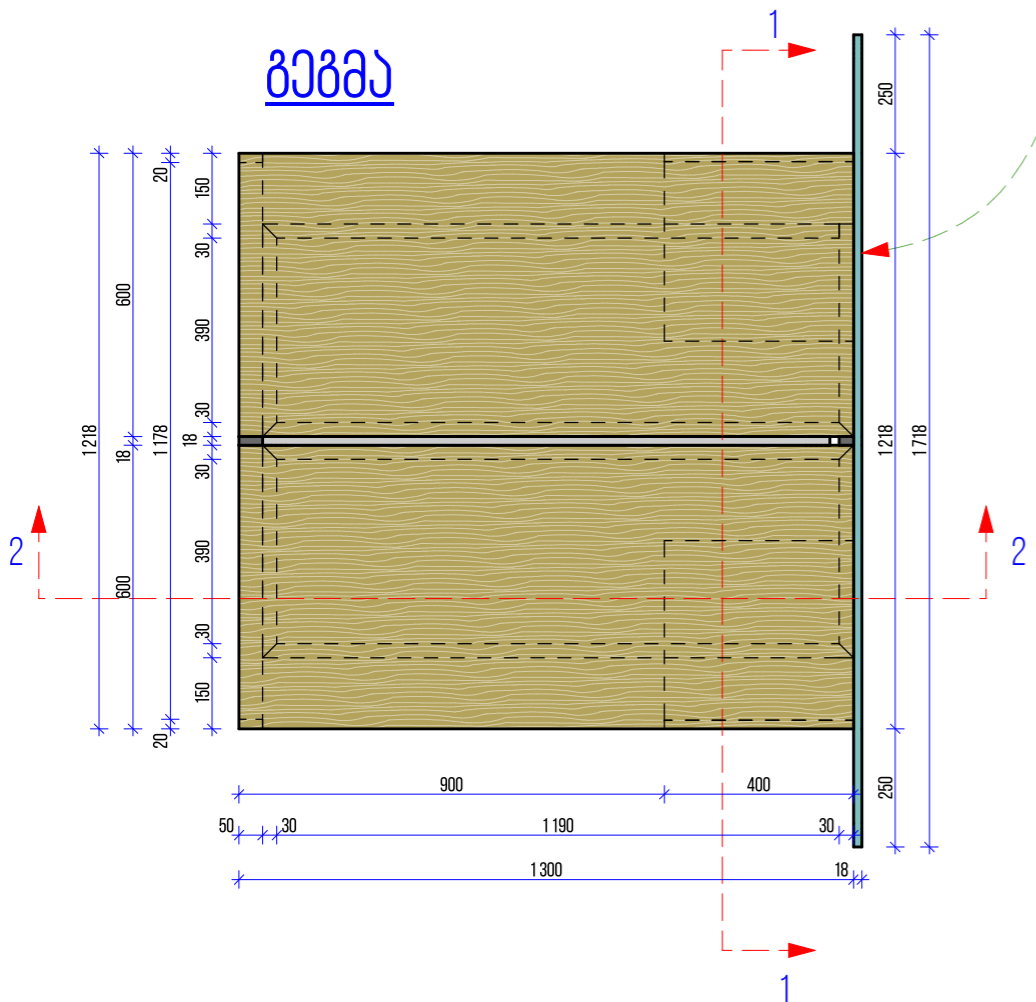

ფასალი

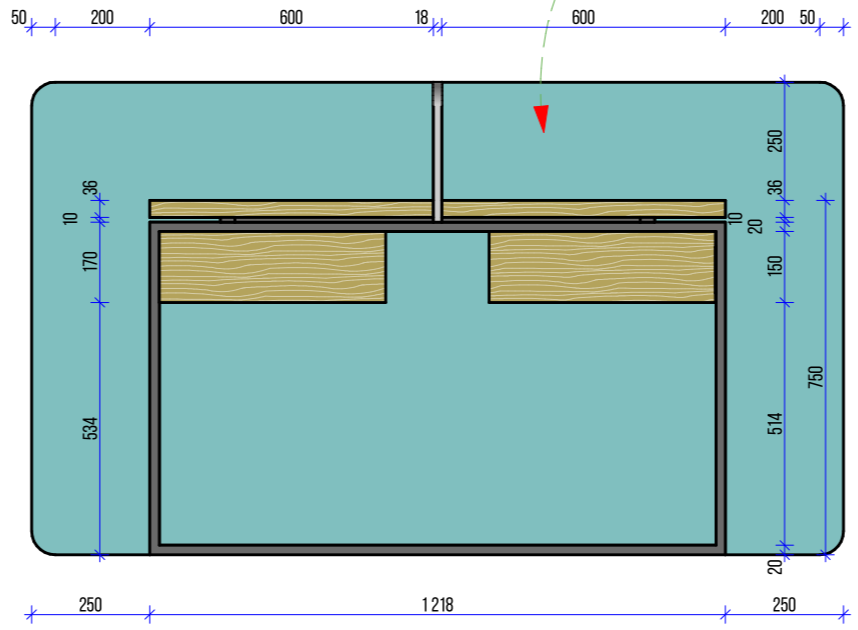


მხრილი 1-1

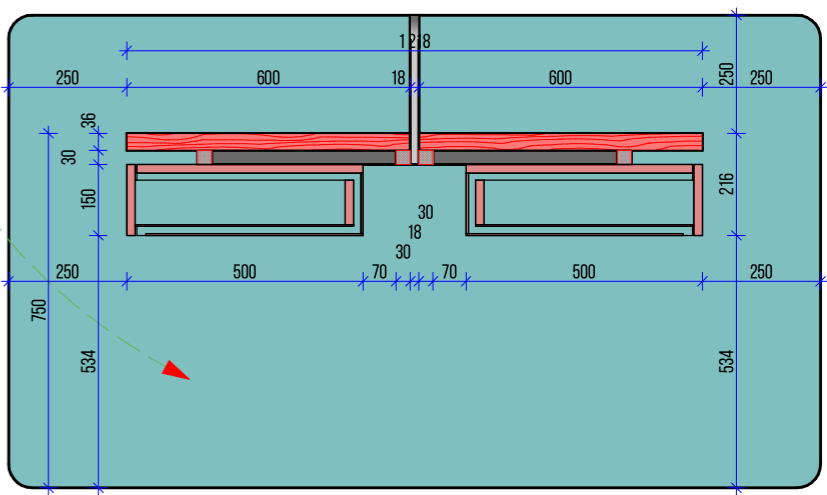


პანელი # A-001

მუშე # 001/2


ფანჯრა

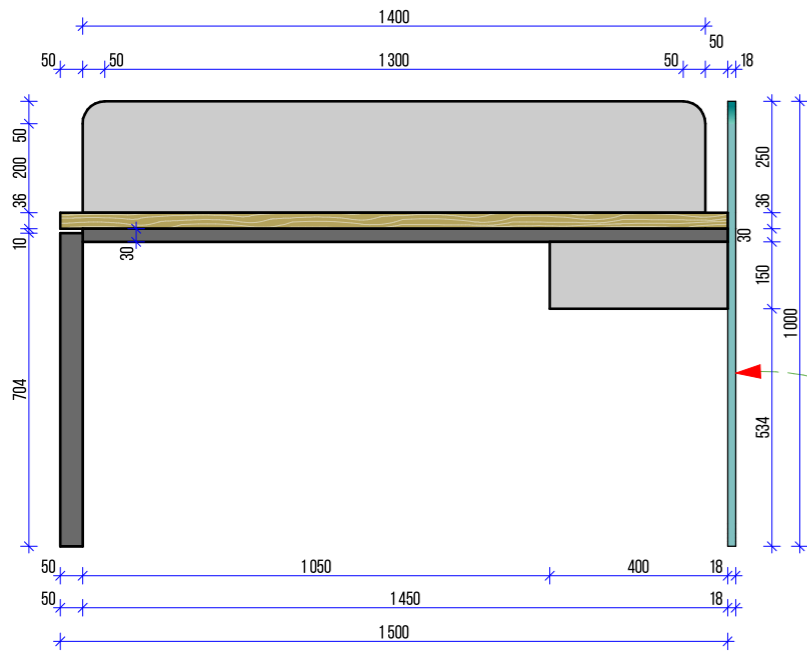


მოდული 2-2

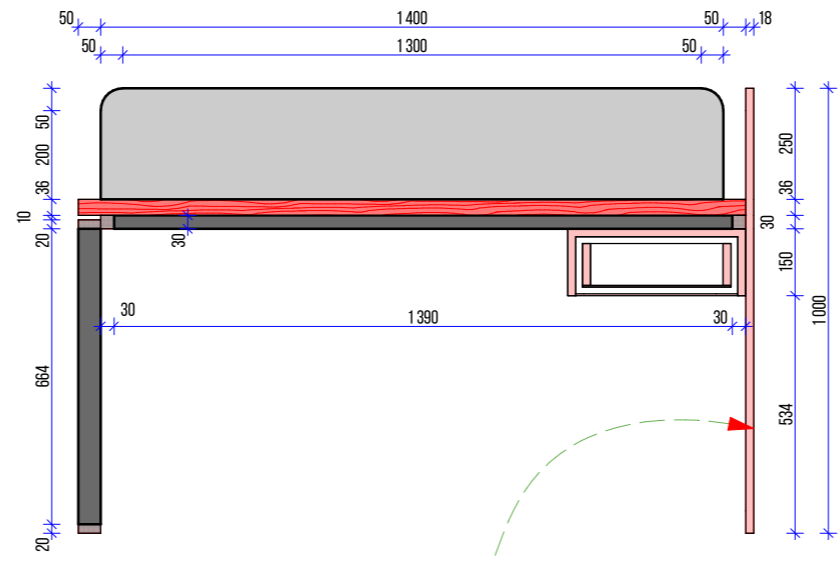


მსპოზი

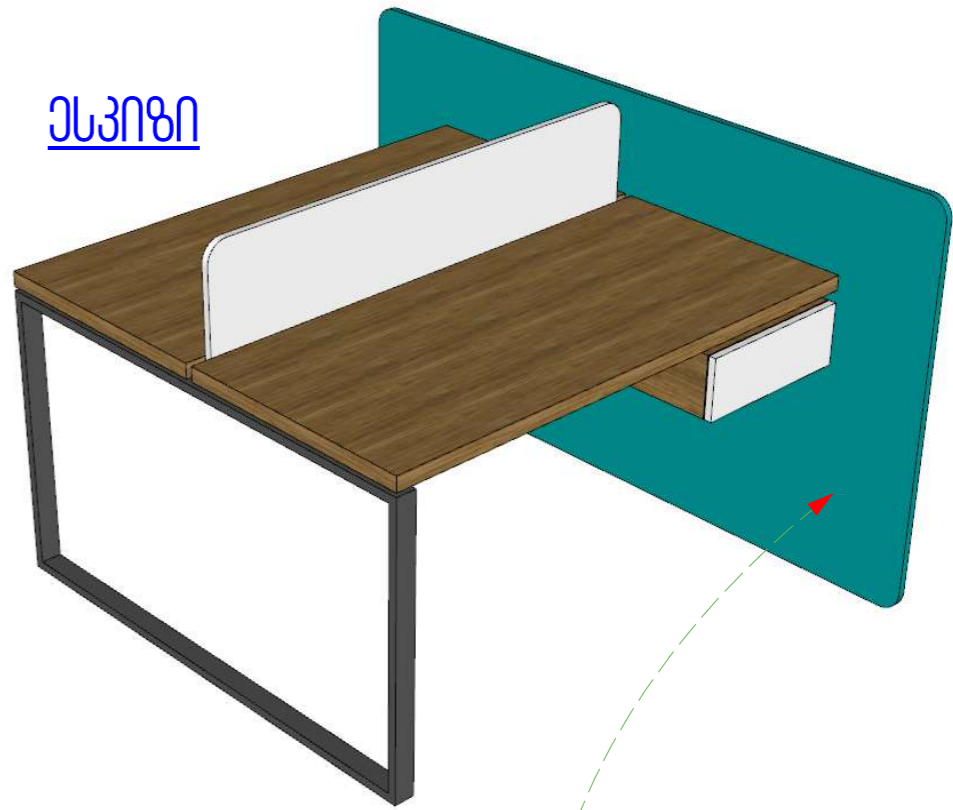

მუშე

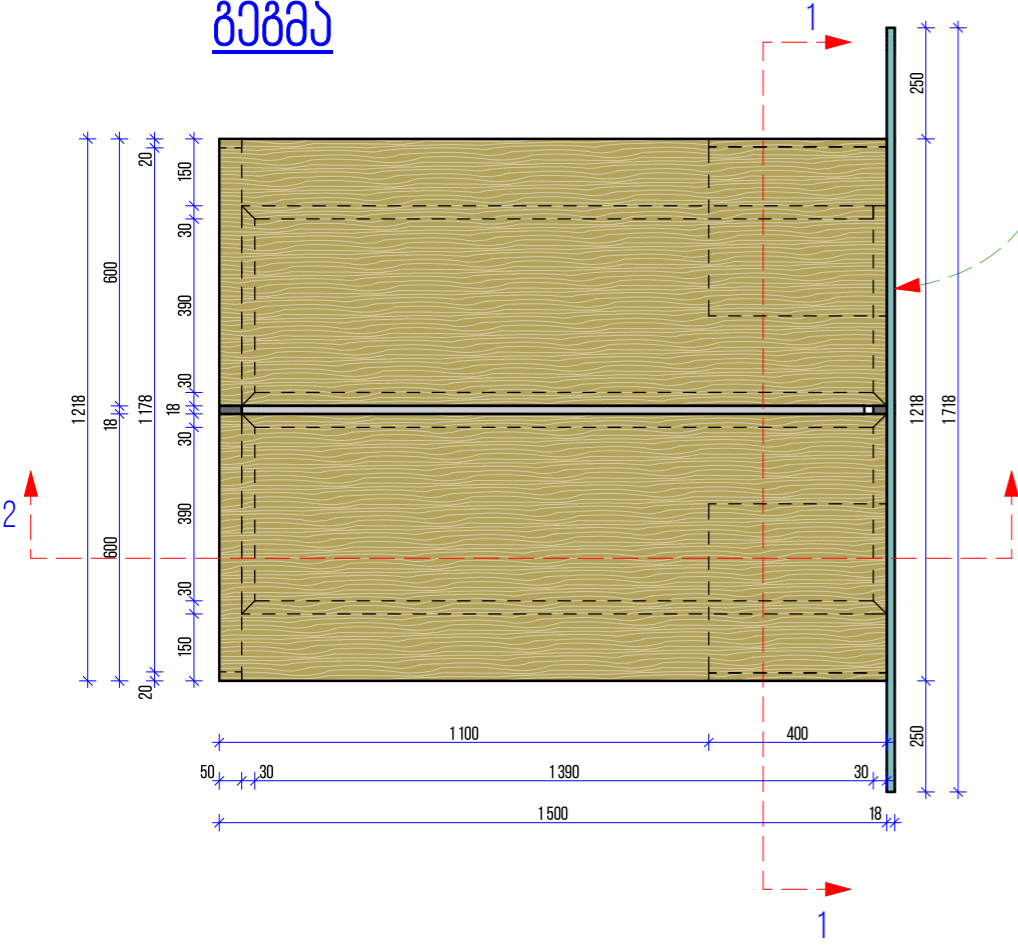


ფანჯრა

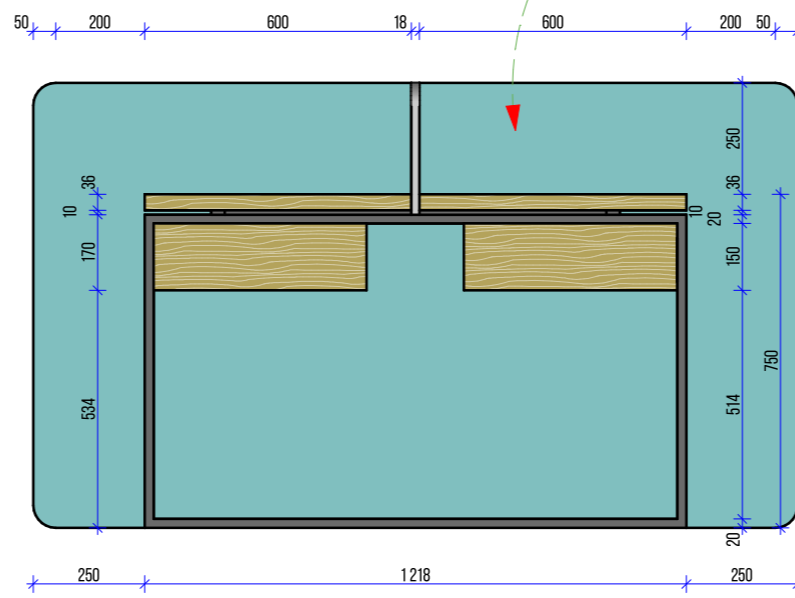


პანელი # A-001

მოდული 1-1

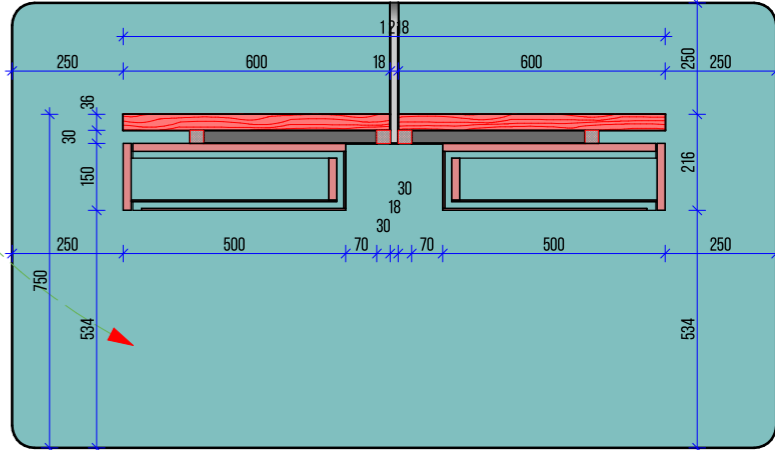


მუშა # 002


ფანჯრა

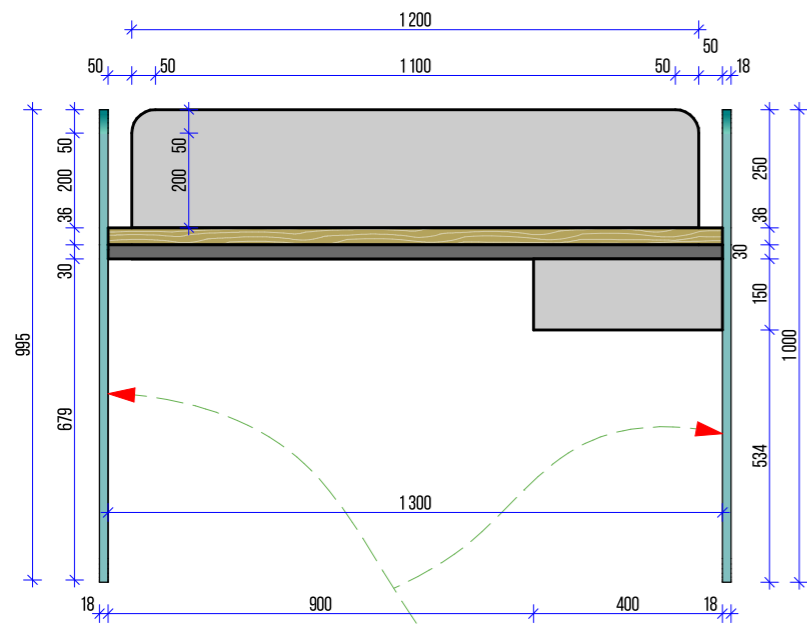


მონტი 2-2

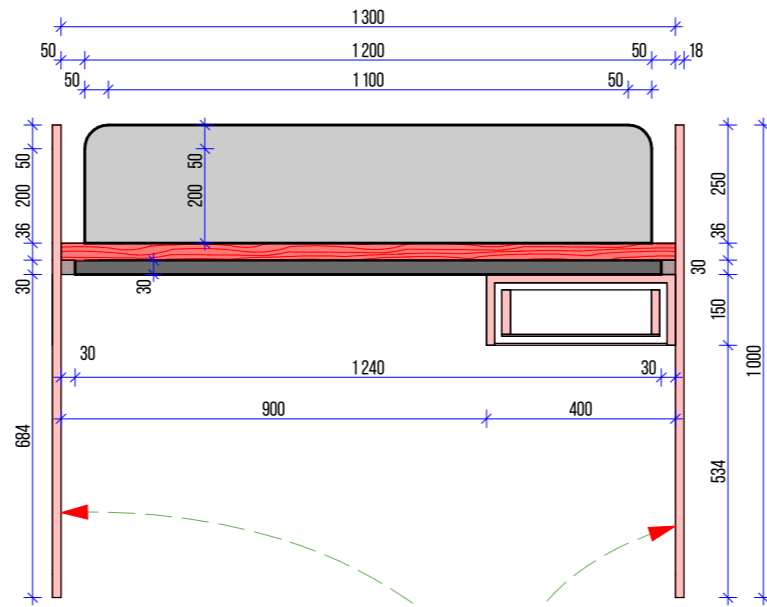


ელპიზი

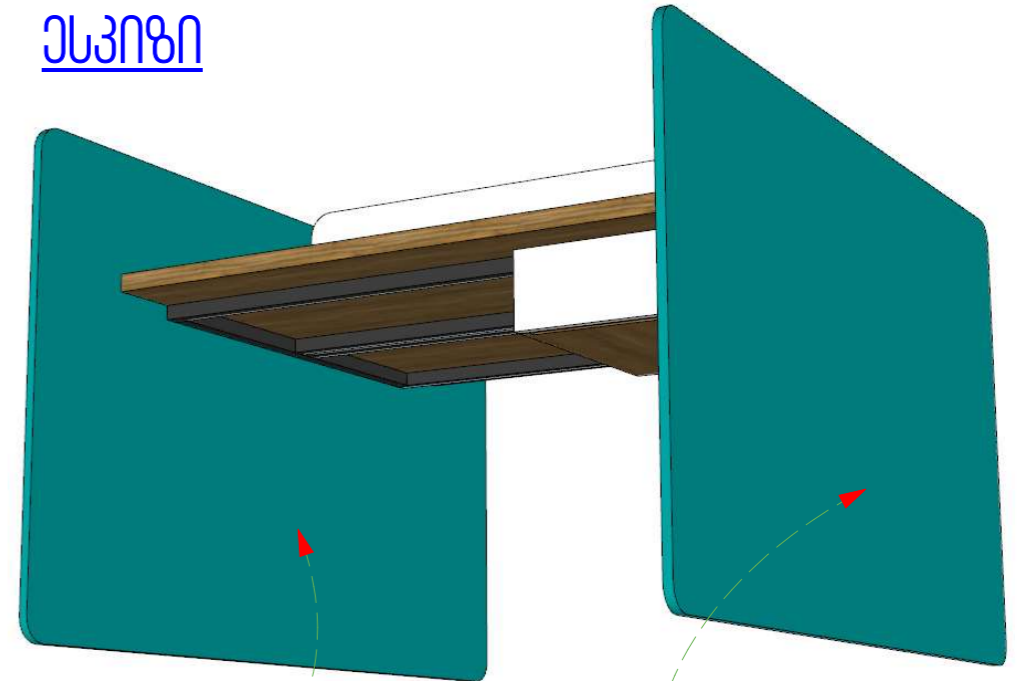


ბეჭედი

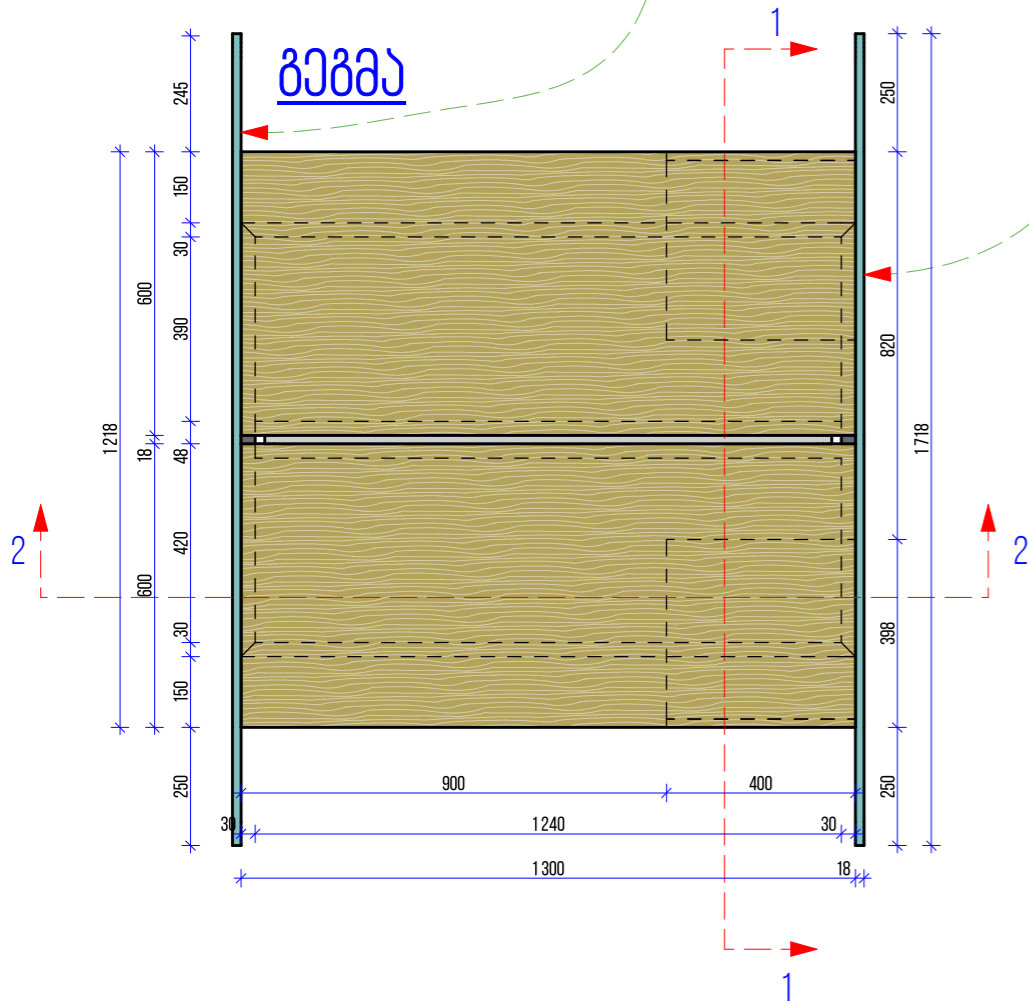

ფანჯრა

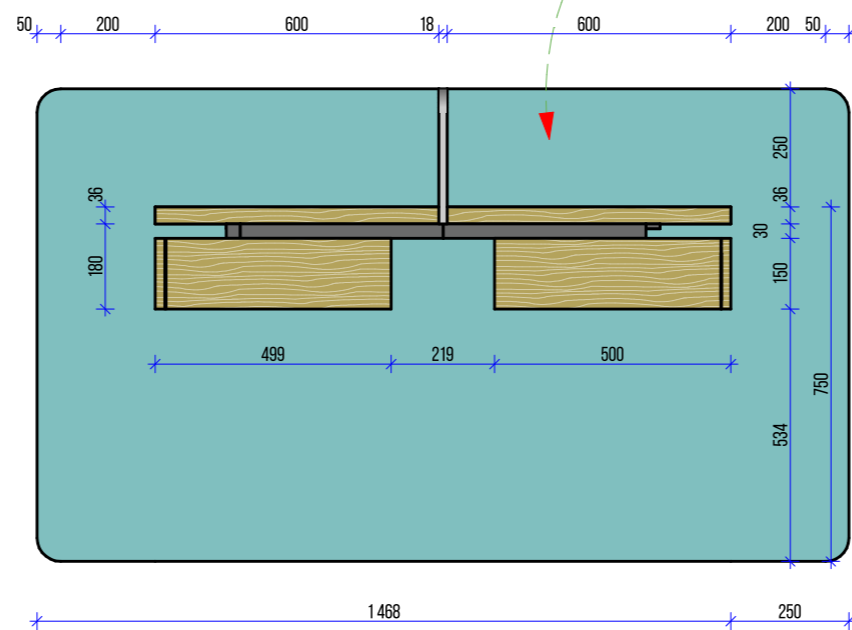


მონტი 1-1

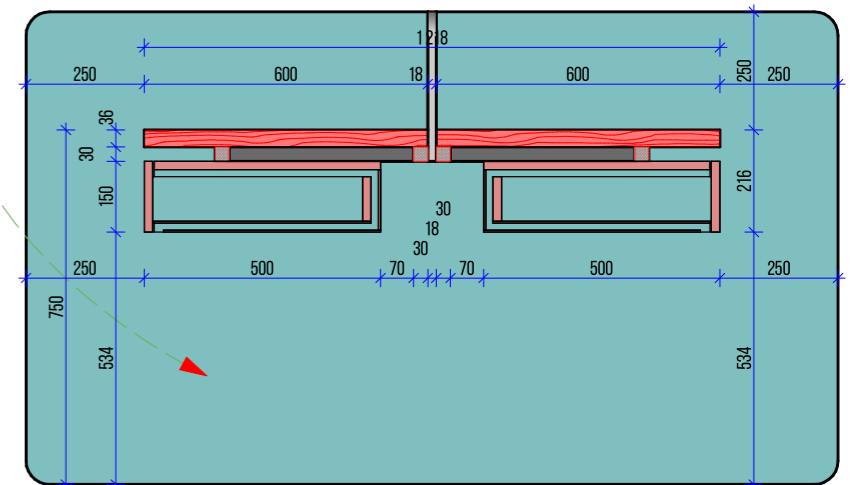


პანელი # A-001

მუშა # 002/2


ფასადი

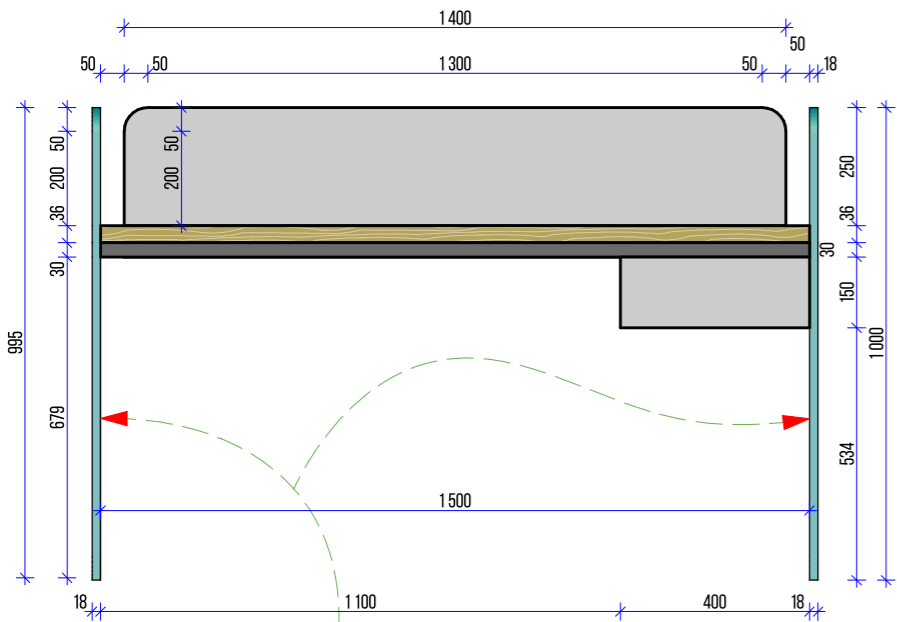


მონტი 2-2

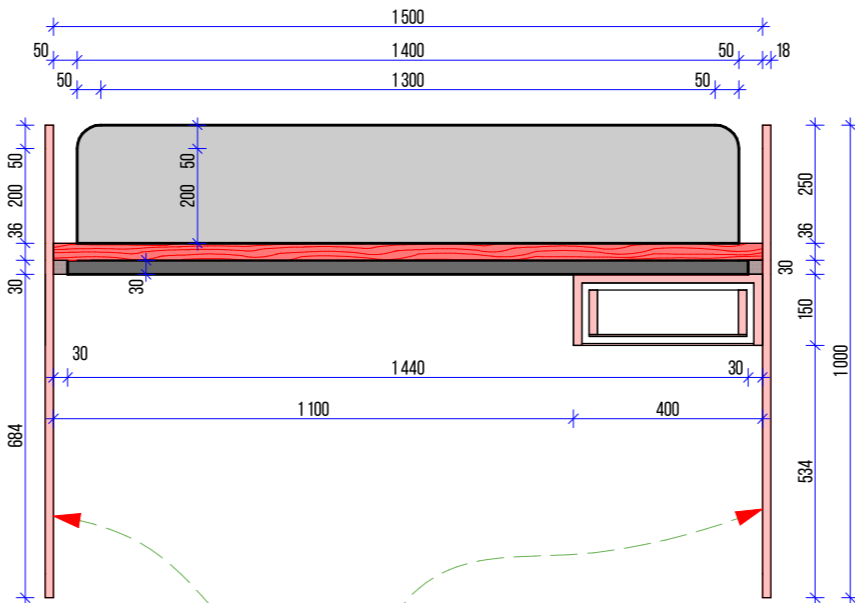


უკუიზო

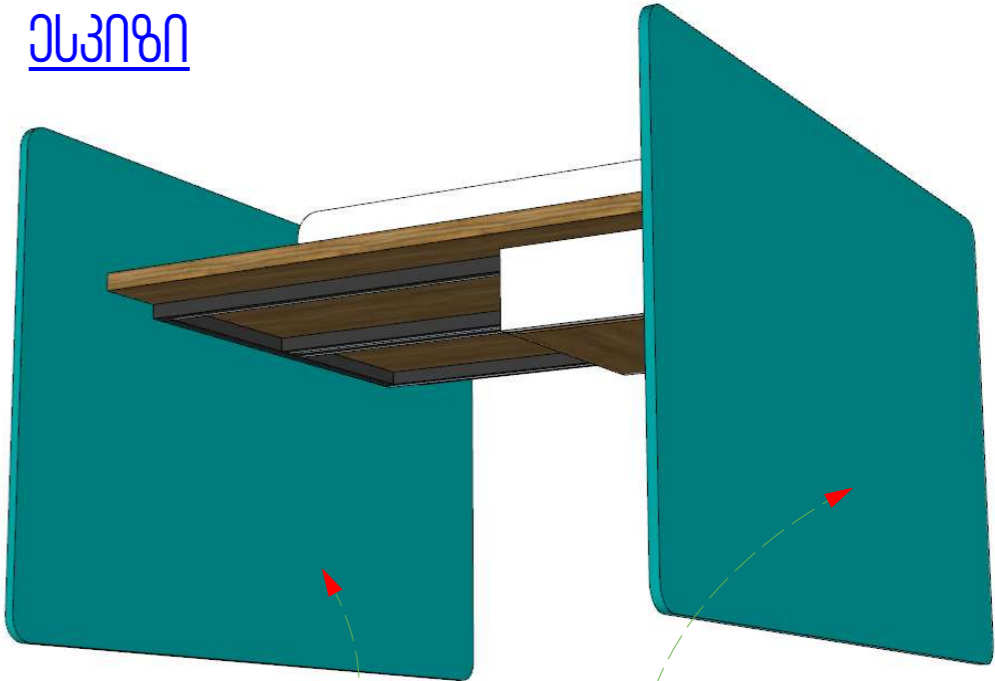

ბეჭედი

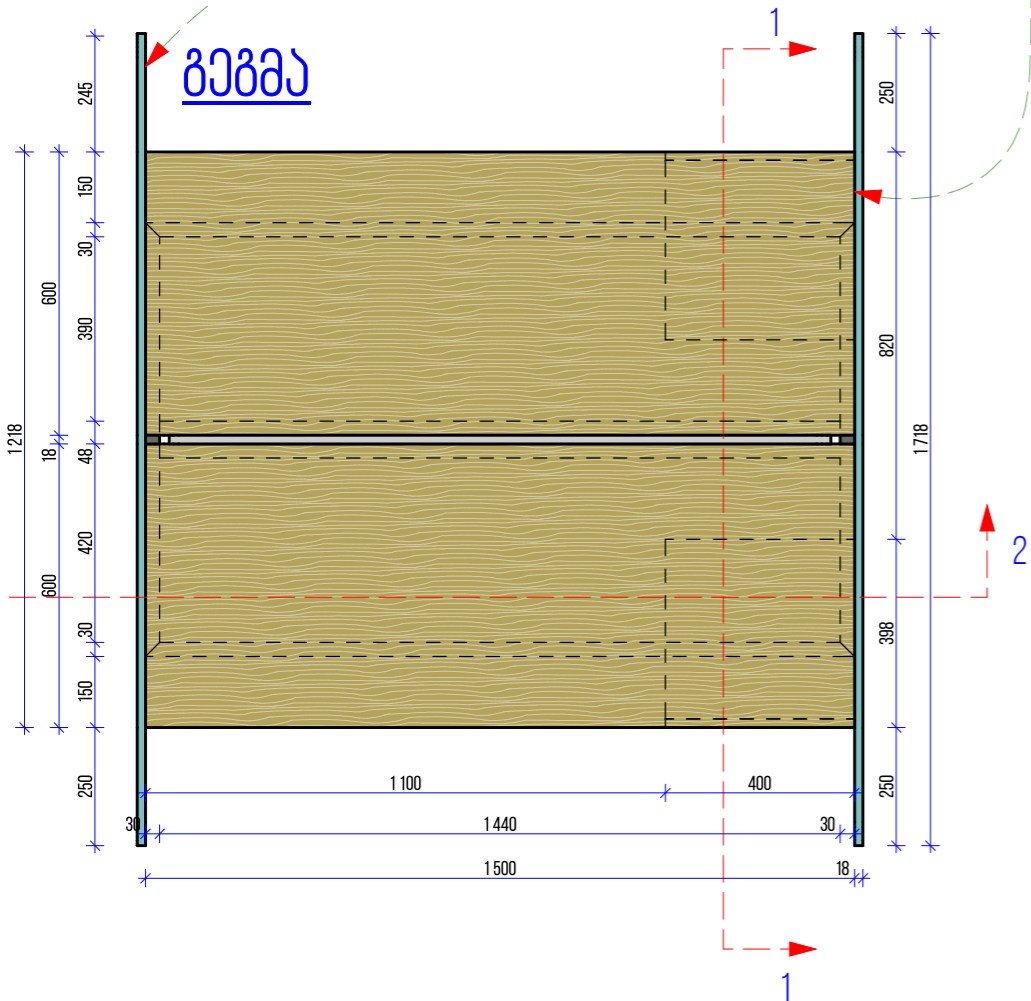


ფასადი






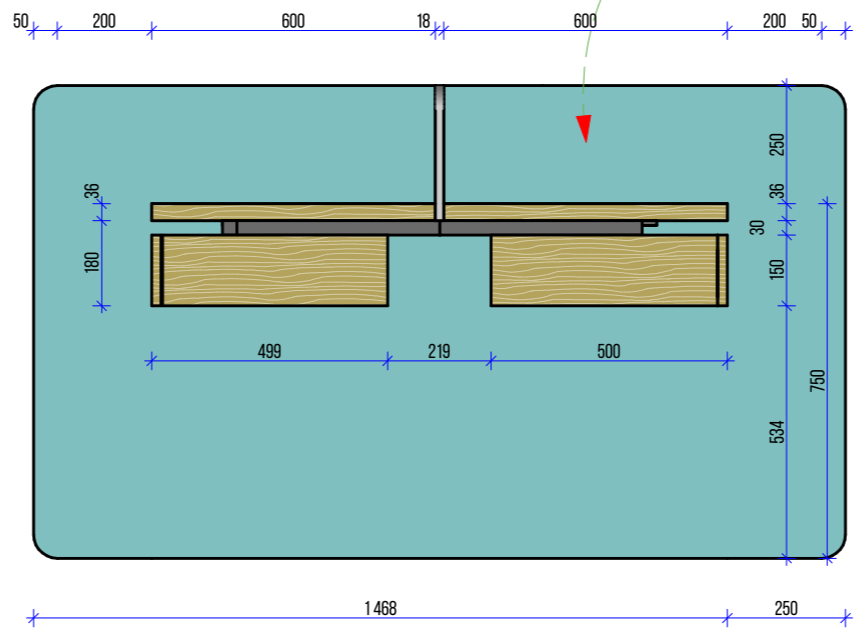


პანელი # A-001




მონტი 1-1

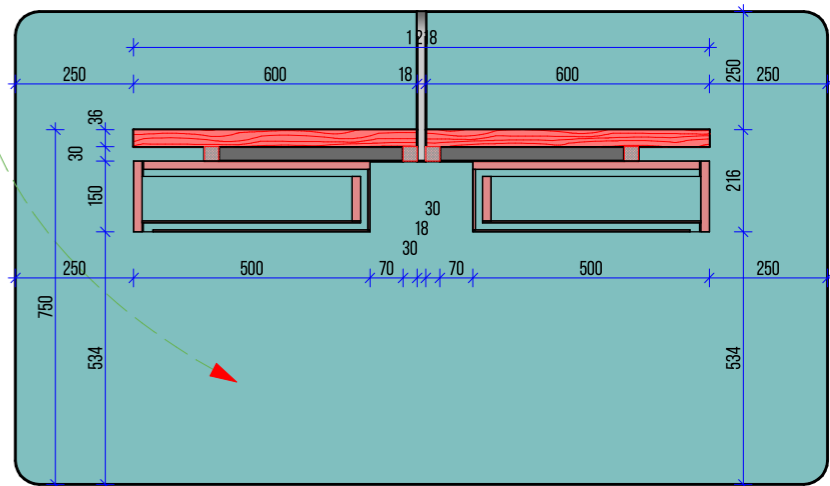

მეზილა # 003

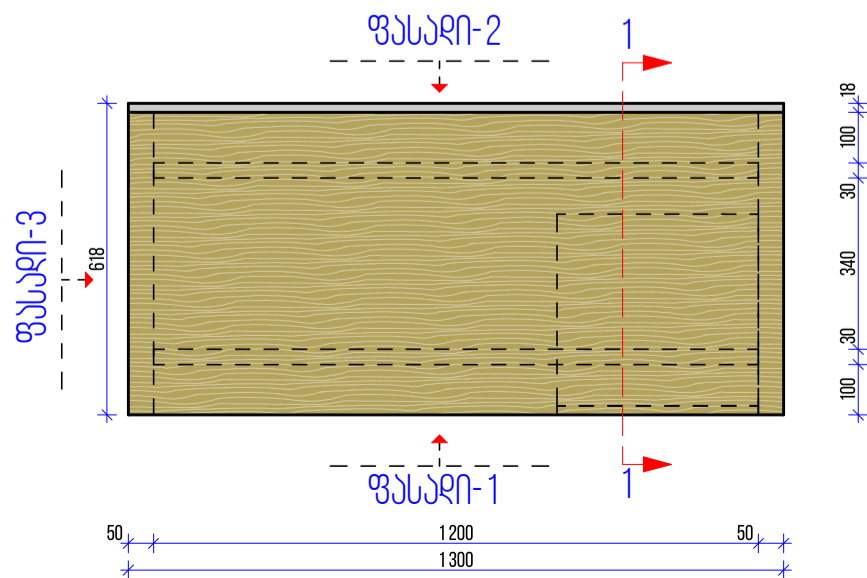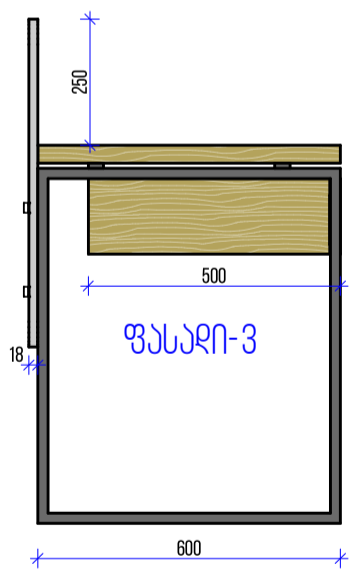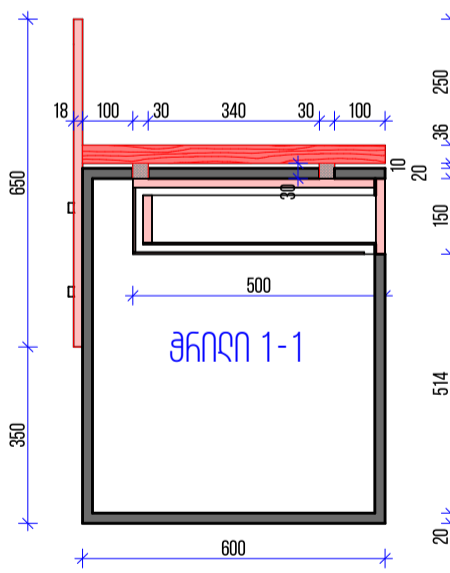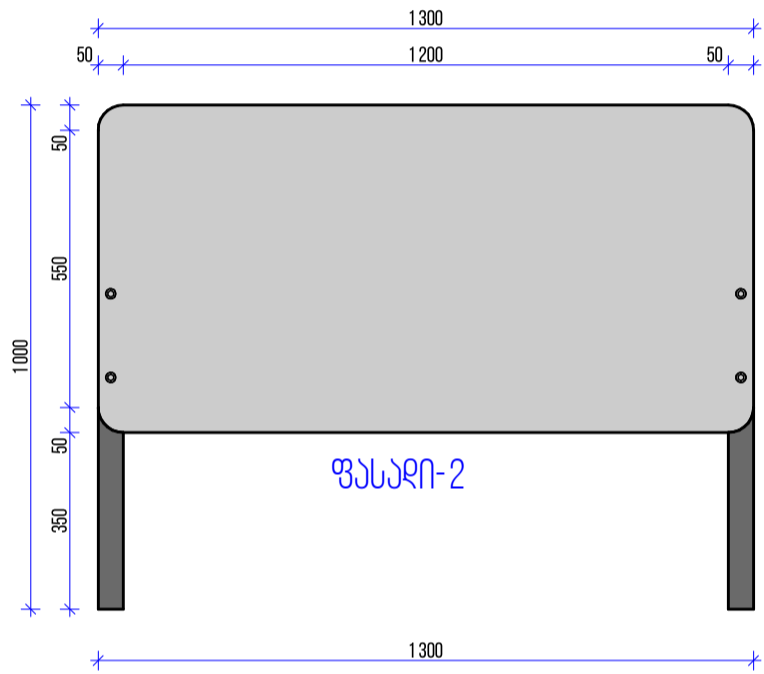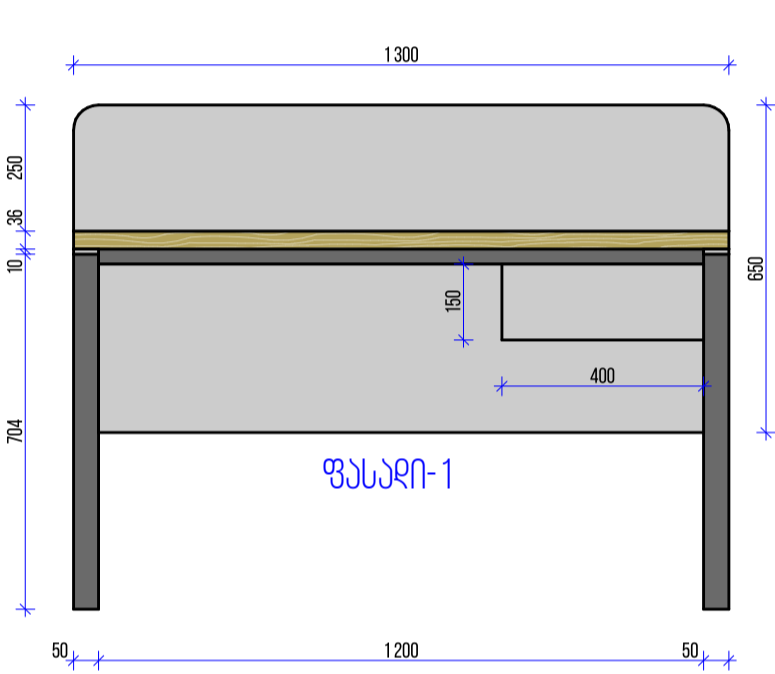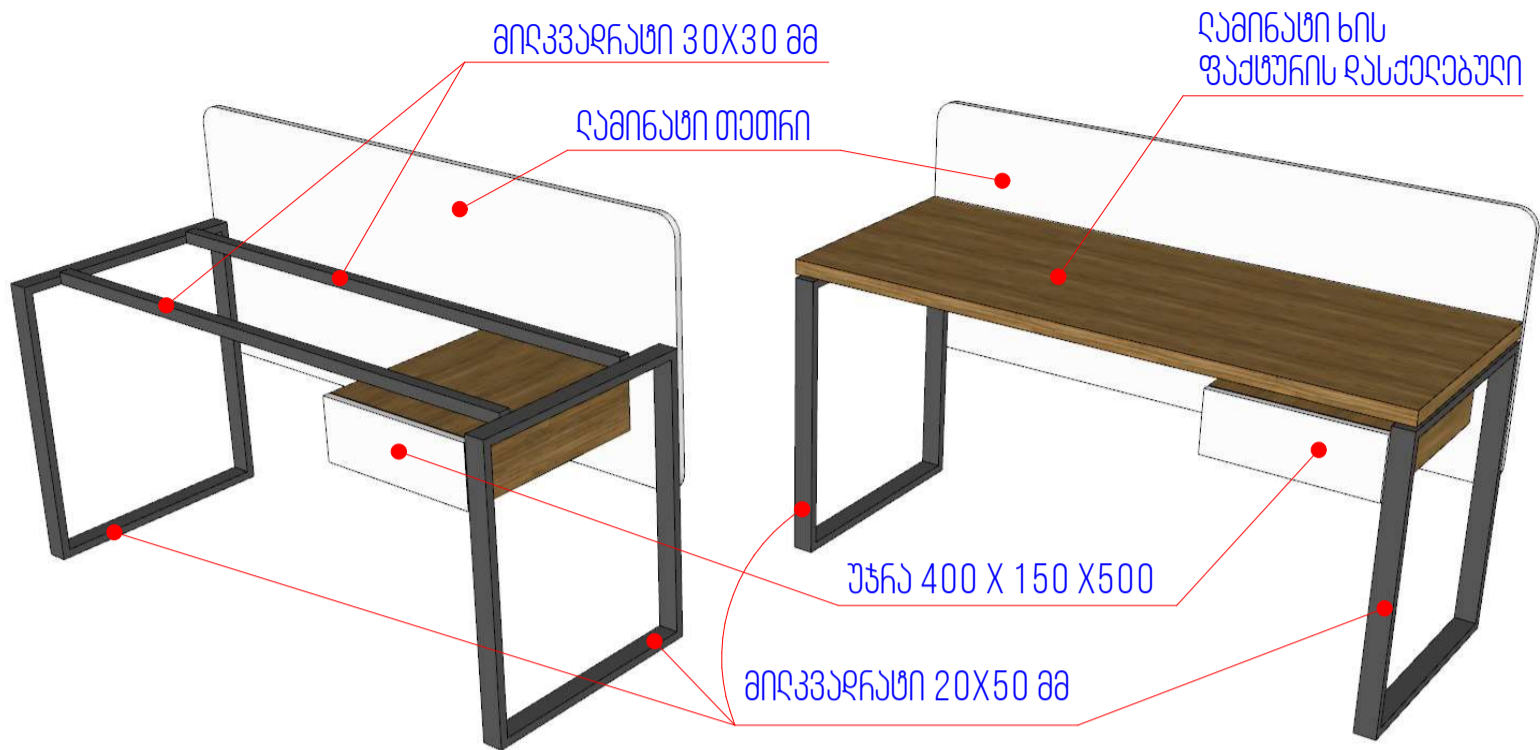


მუშა # 004

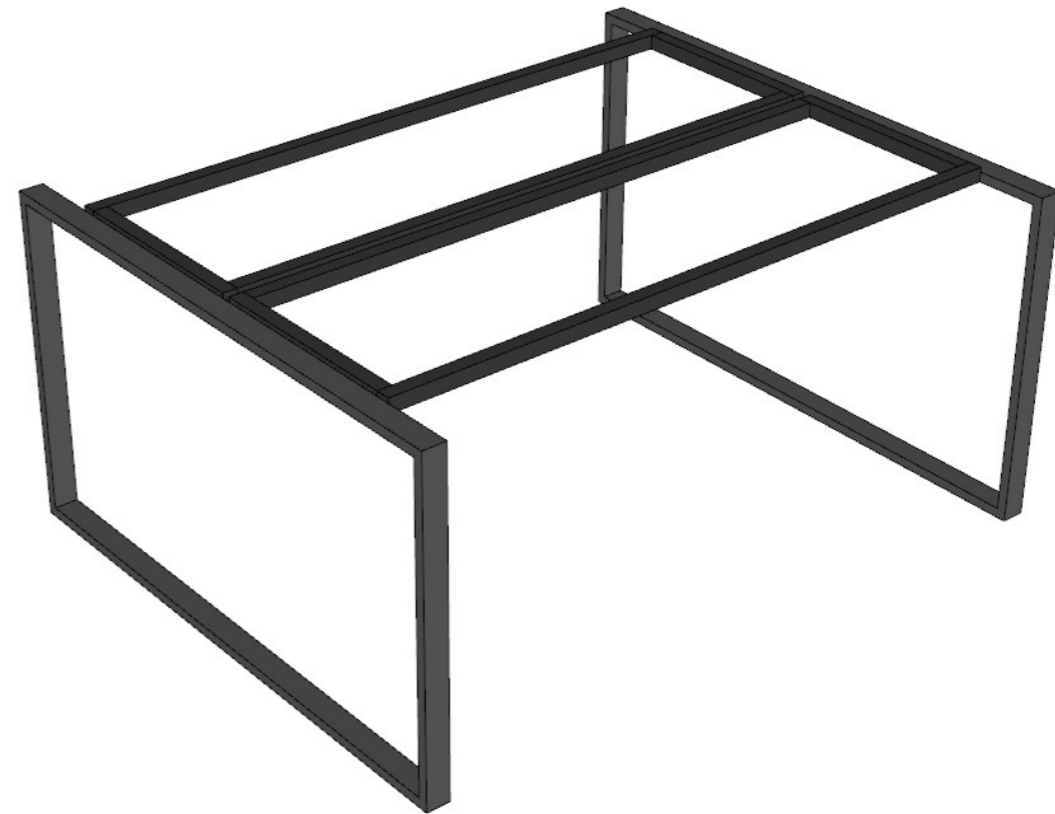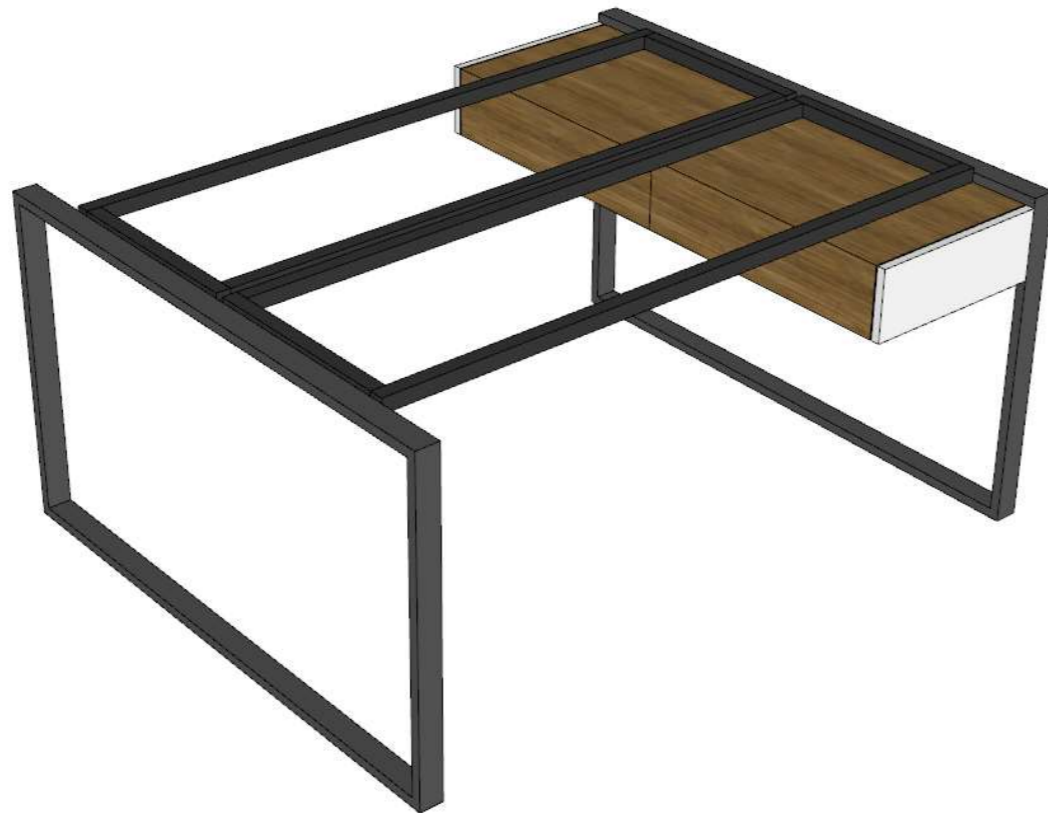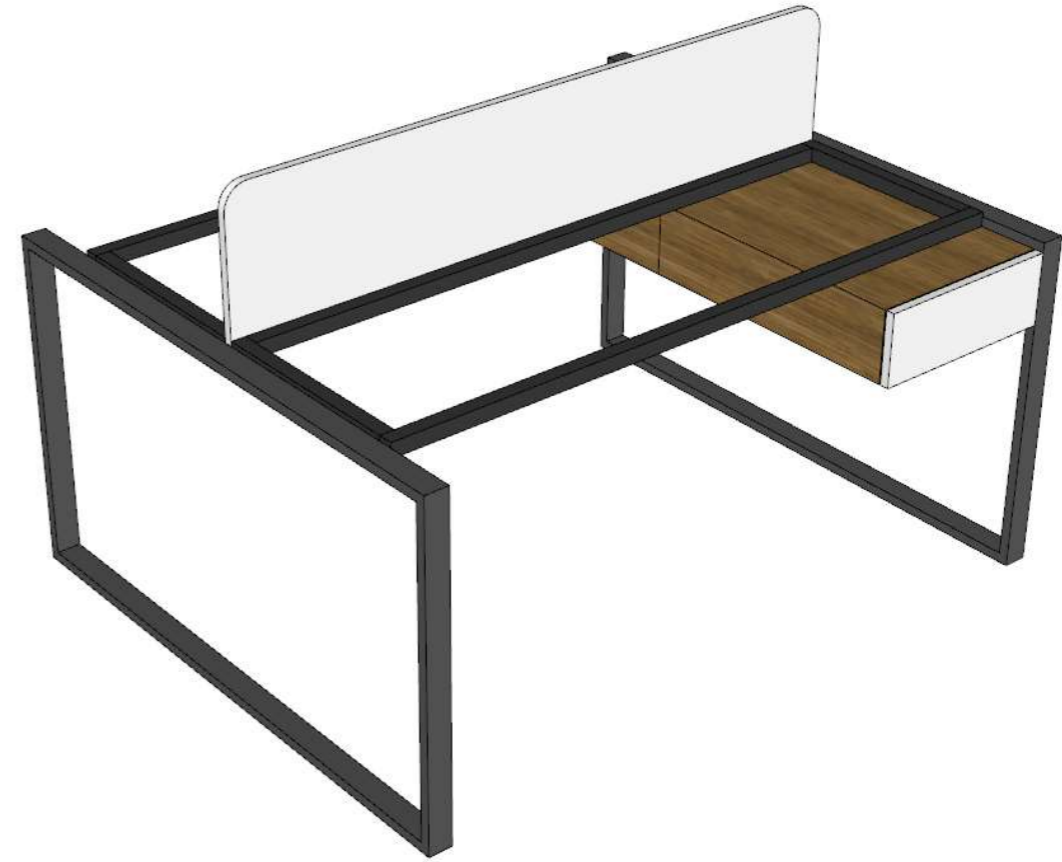


მუშა # 004

ფასალი

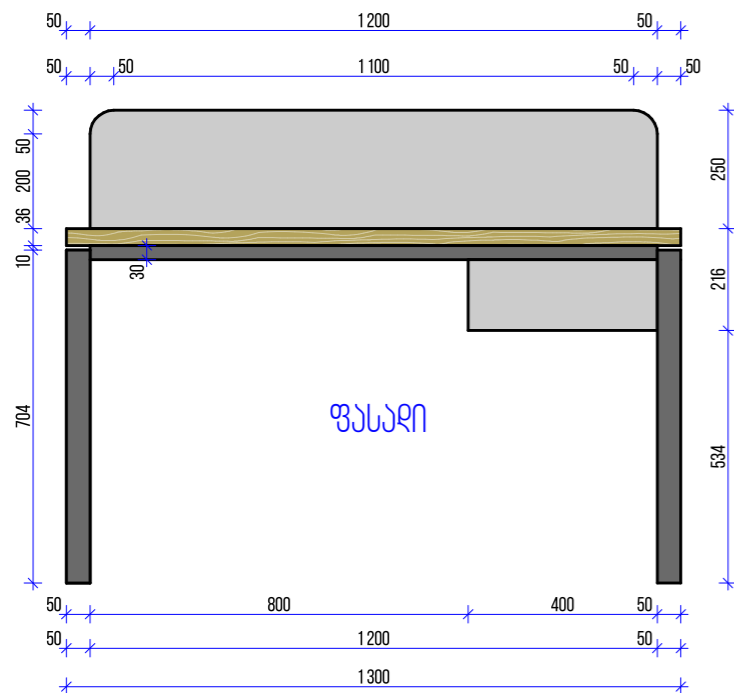


მხრივი 2-2

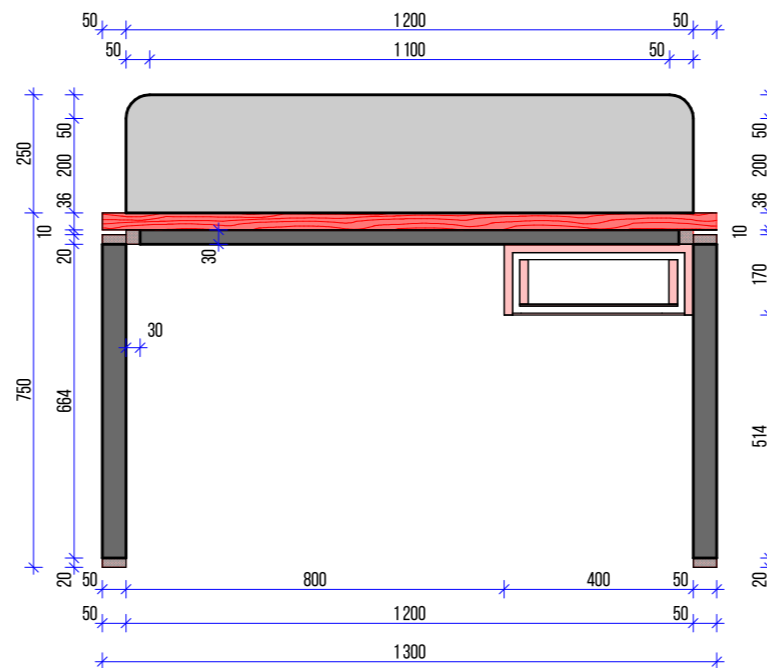


ცალი




ბეჭედი

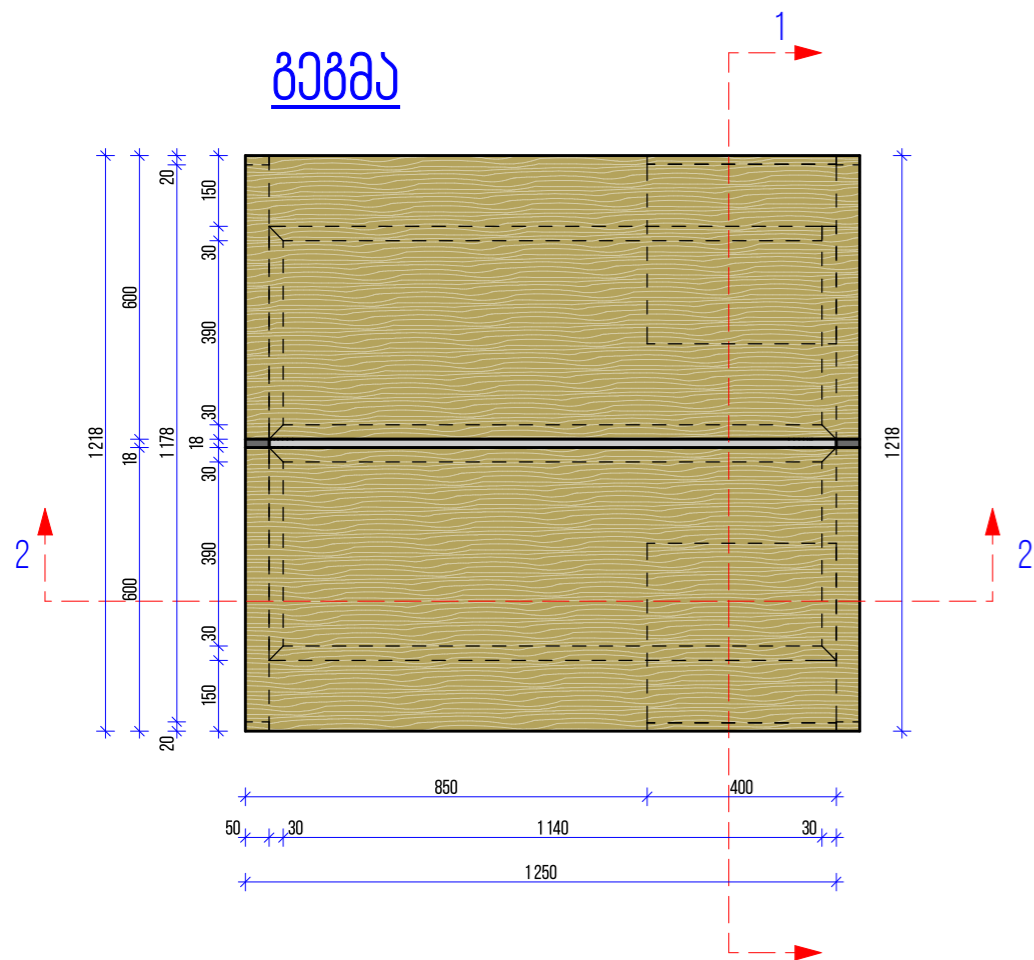



ფასალი

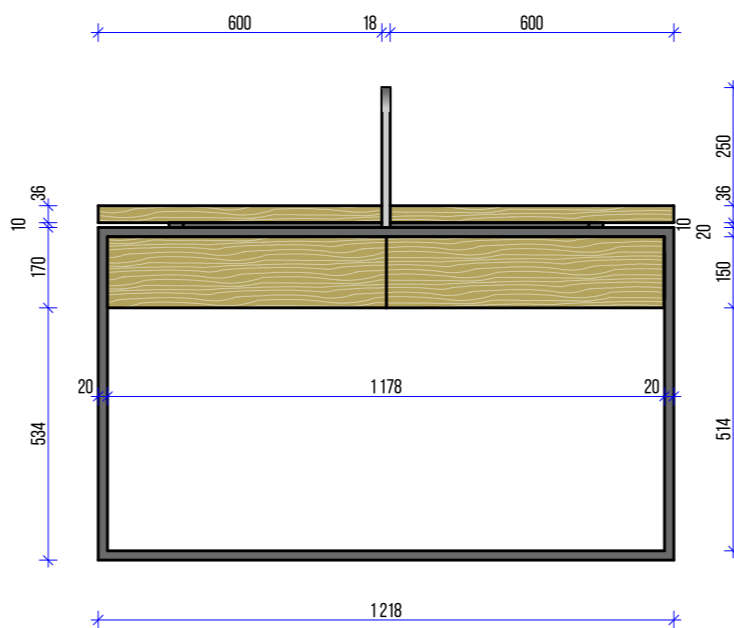

მხრივი 1-1

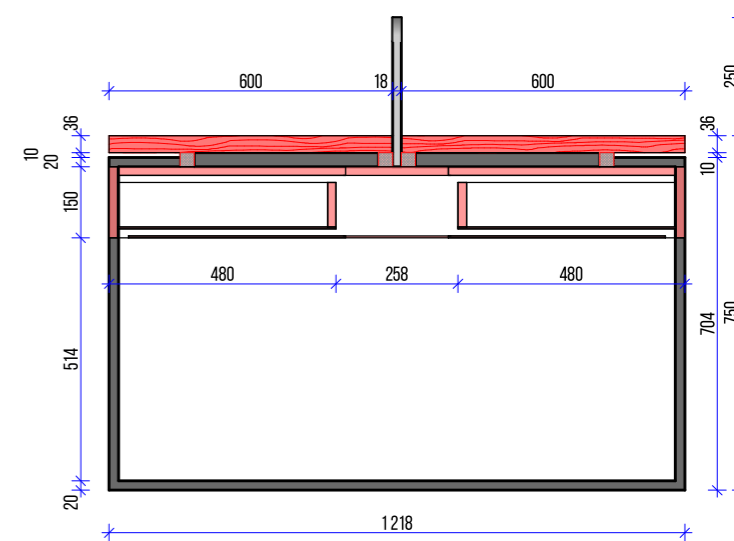

პანელი # A-001

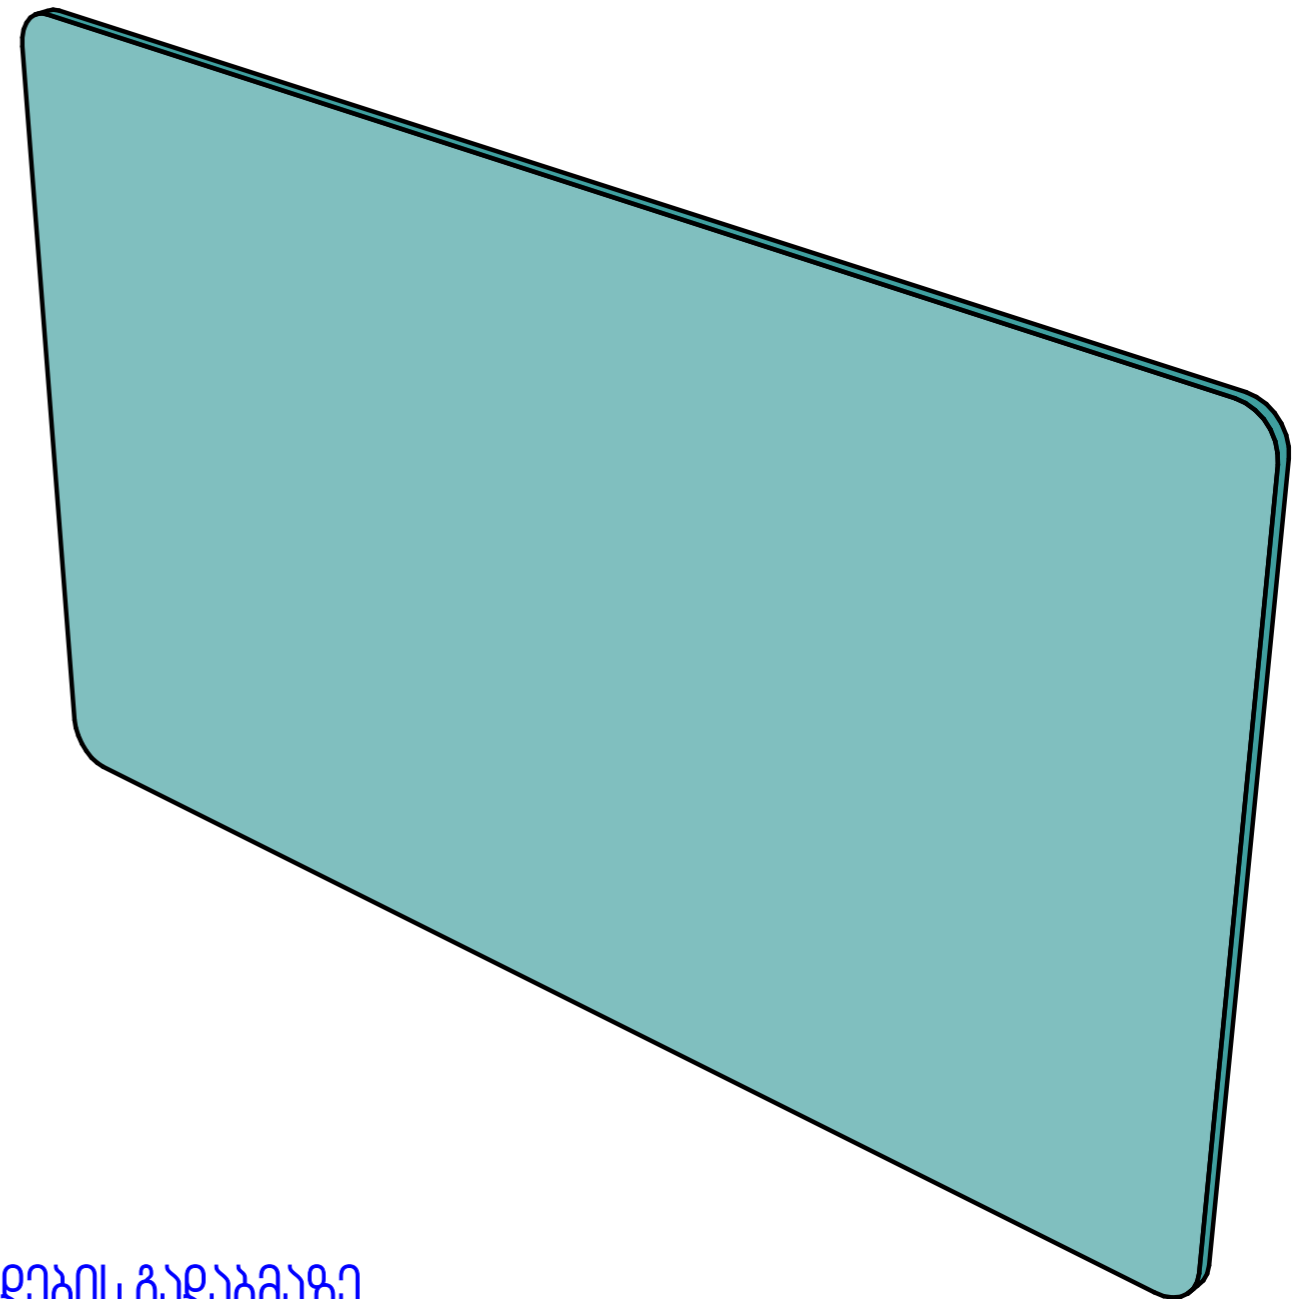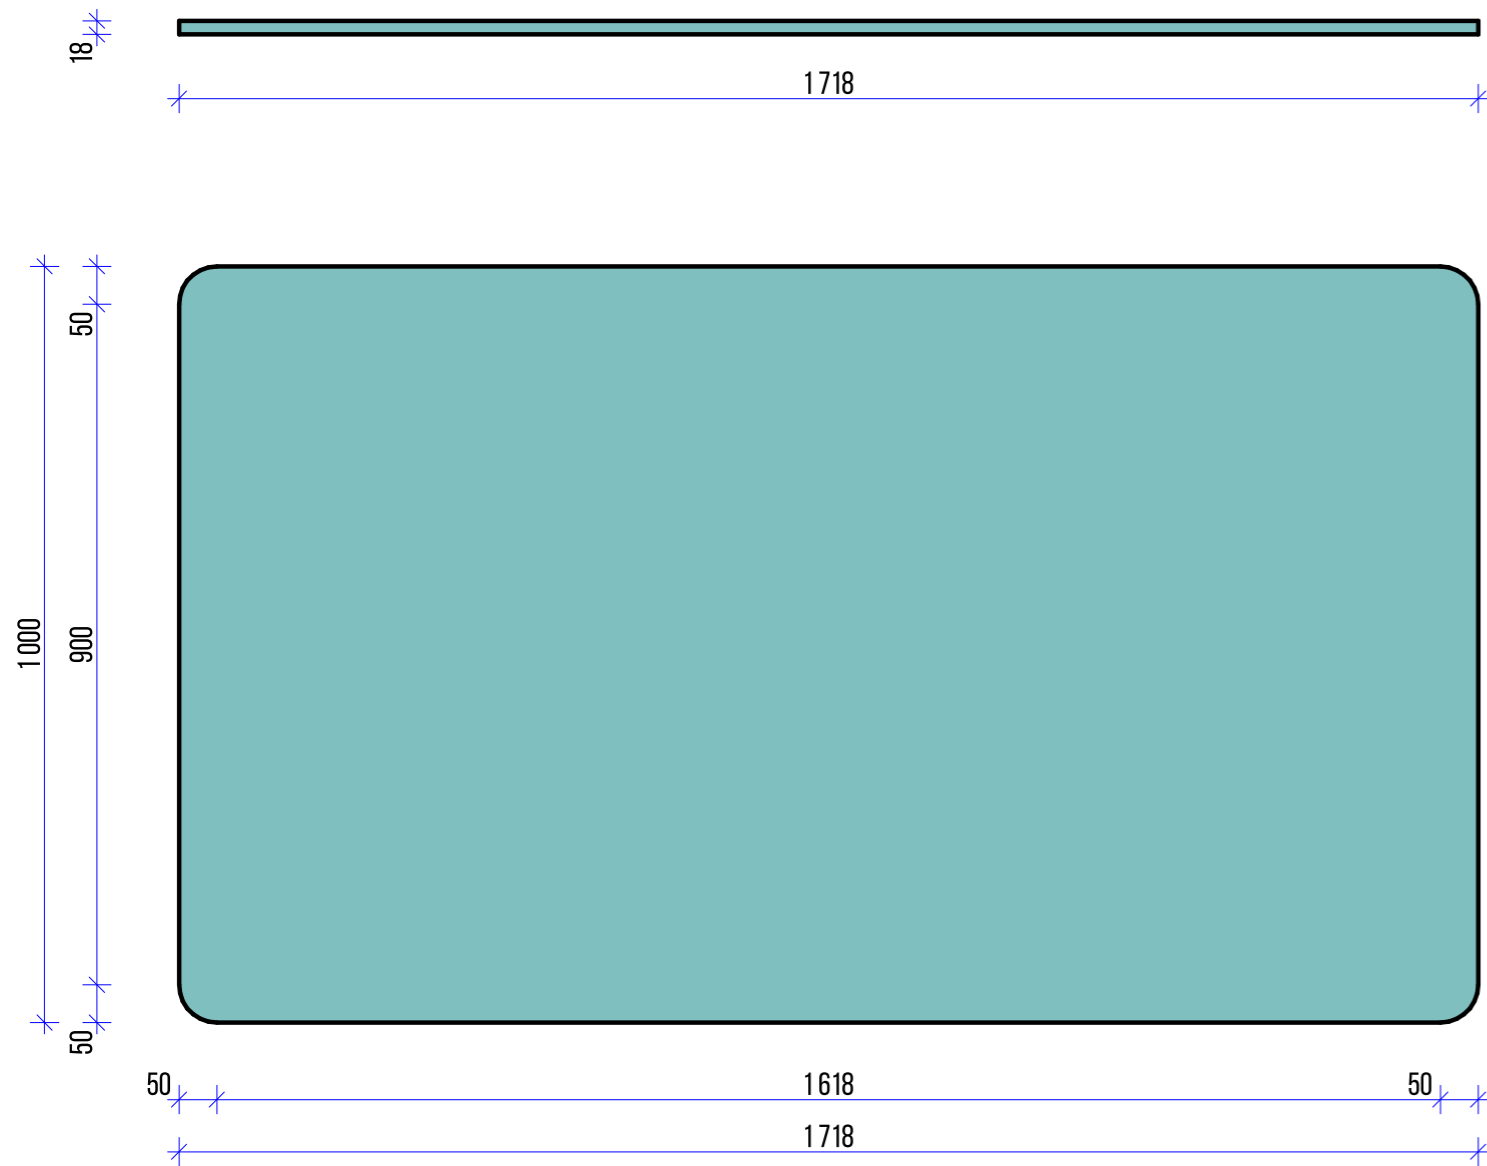

პანელი # A-001

გაბარიტი 1000X1718 მმ

შენიშვნა: პანელი დამონტაჟი უნდა იყოს
ბუნებრივი კუთხეები უნდა იყოს მომხმარებელი
50 მმ რადიუსით და უნდა
შემოიხვედრი იგივე ფერის კომპა

პანელი გამოიყენება მაგიდად და სხვადასხვა
ან მაგიდად კომპლექტის დასრულებად

რეკომენდაცია - 26 სანი

XV სართული



XVI სართული



	რაოდენობა	სართული
კომპლექტი 004	3	
კომპლექტი 004/1	3	
კომპლექტი 005	2	
კომპლექტი 006	4	
კომპლექტი 006/1	1	
კომპლექტი 008	2	

	რაოდენობა	სართული
მაგილა 001	20	
მაგილა 002	10	
მაგილა 003	5	
მაგილა 004	2	
მაგილა 001/2	8	
მაგილა 002/2	1	
პანელი A-001	26	