


II სართული

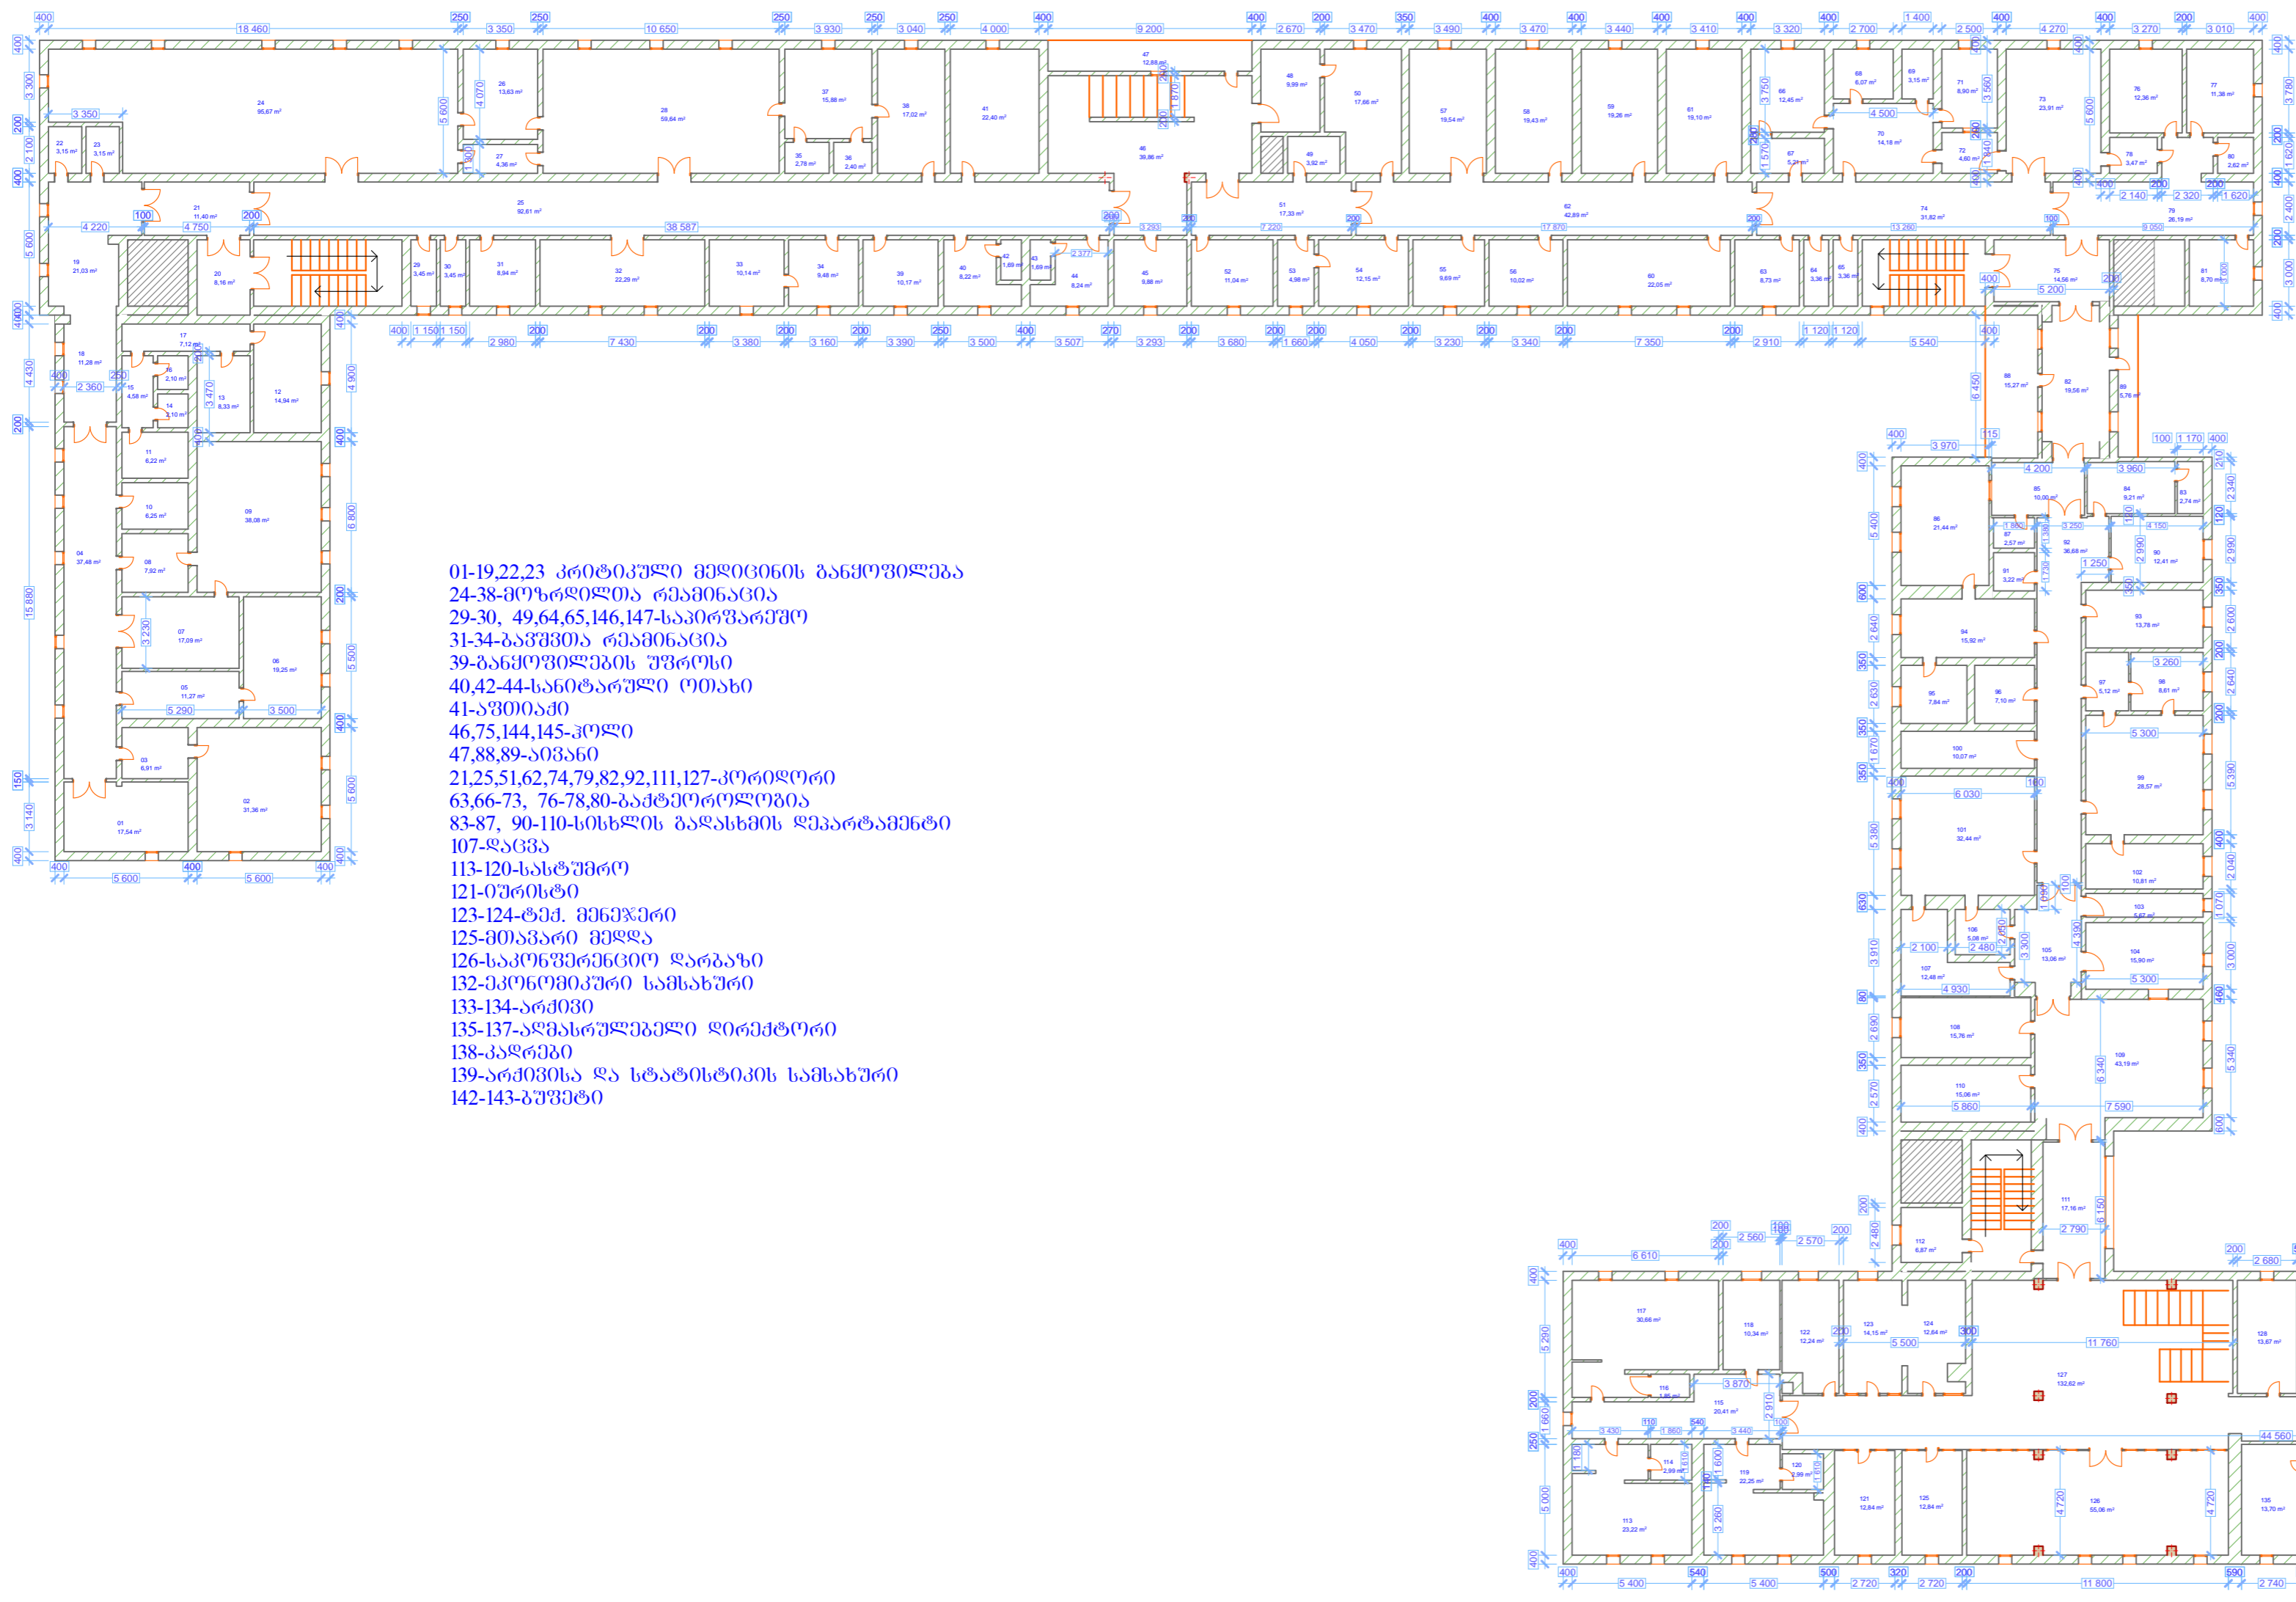


