




<p>Architectonics</p>	<p>ქუჩა: ანა კოლიტაშვილი №3 ქალაქი: თბილისი ქვეყანა: საქართველო e-mail: architectonics@yahoo.com</p>	<p>პროექტის საბუთი: არქიტექტურული ნაწილი ნაგებობის სახელი ნაგებობის სახელი ნაგებობის სახელი ნაგებობის სახელი ნაგებობის სახელი</p>	<p>პროექტის დასახელება: ქ. თბილისი, თ. ჩანტლაშვილი I შესახვევი №10 (01.19.17.001.044) ნაგებობის დასახელება: პირველი სართულის გეგმა</p>	<p>მასშტაბი: 1:200 ფურცელი A.07 A2</p>
-----------------------	--	---	--	--

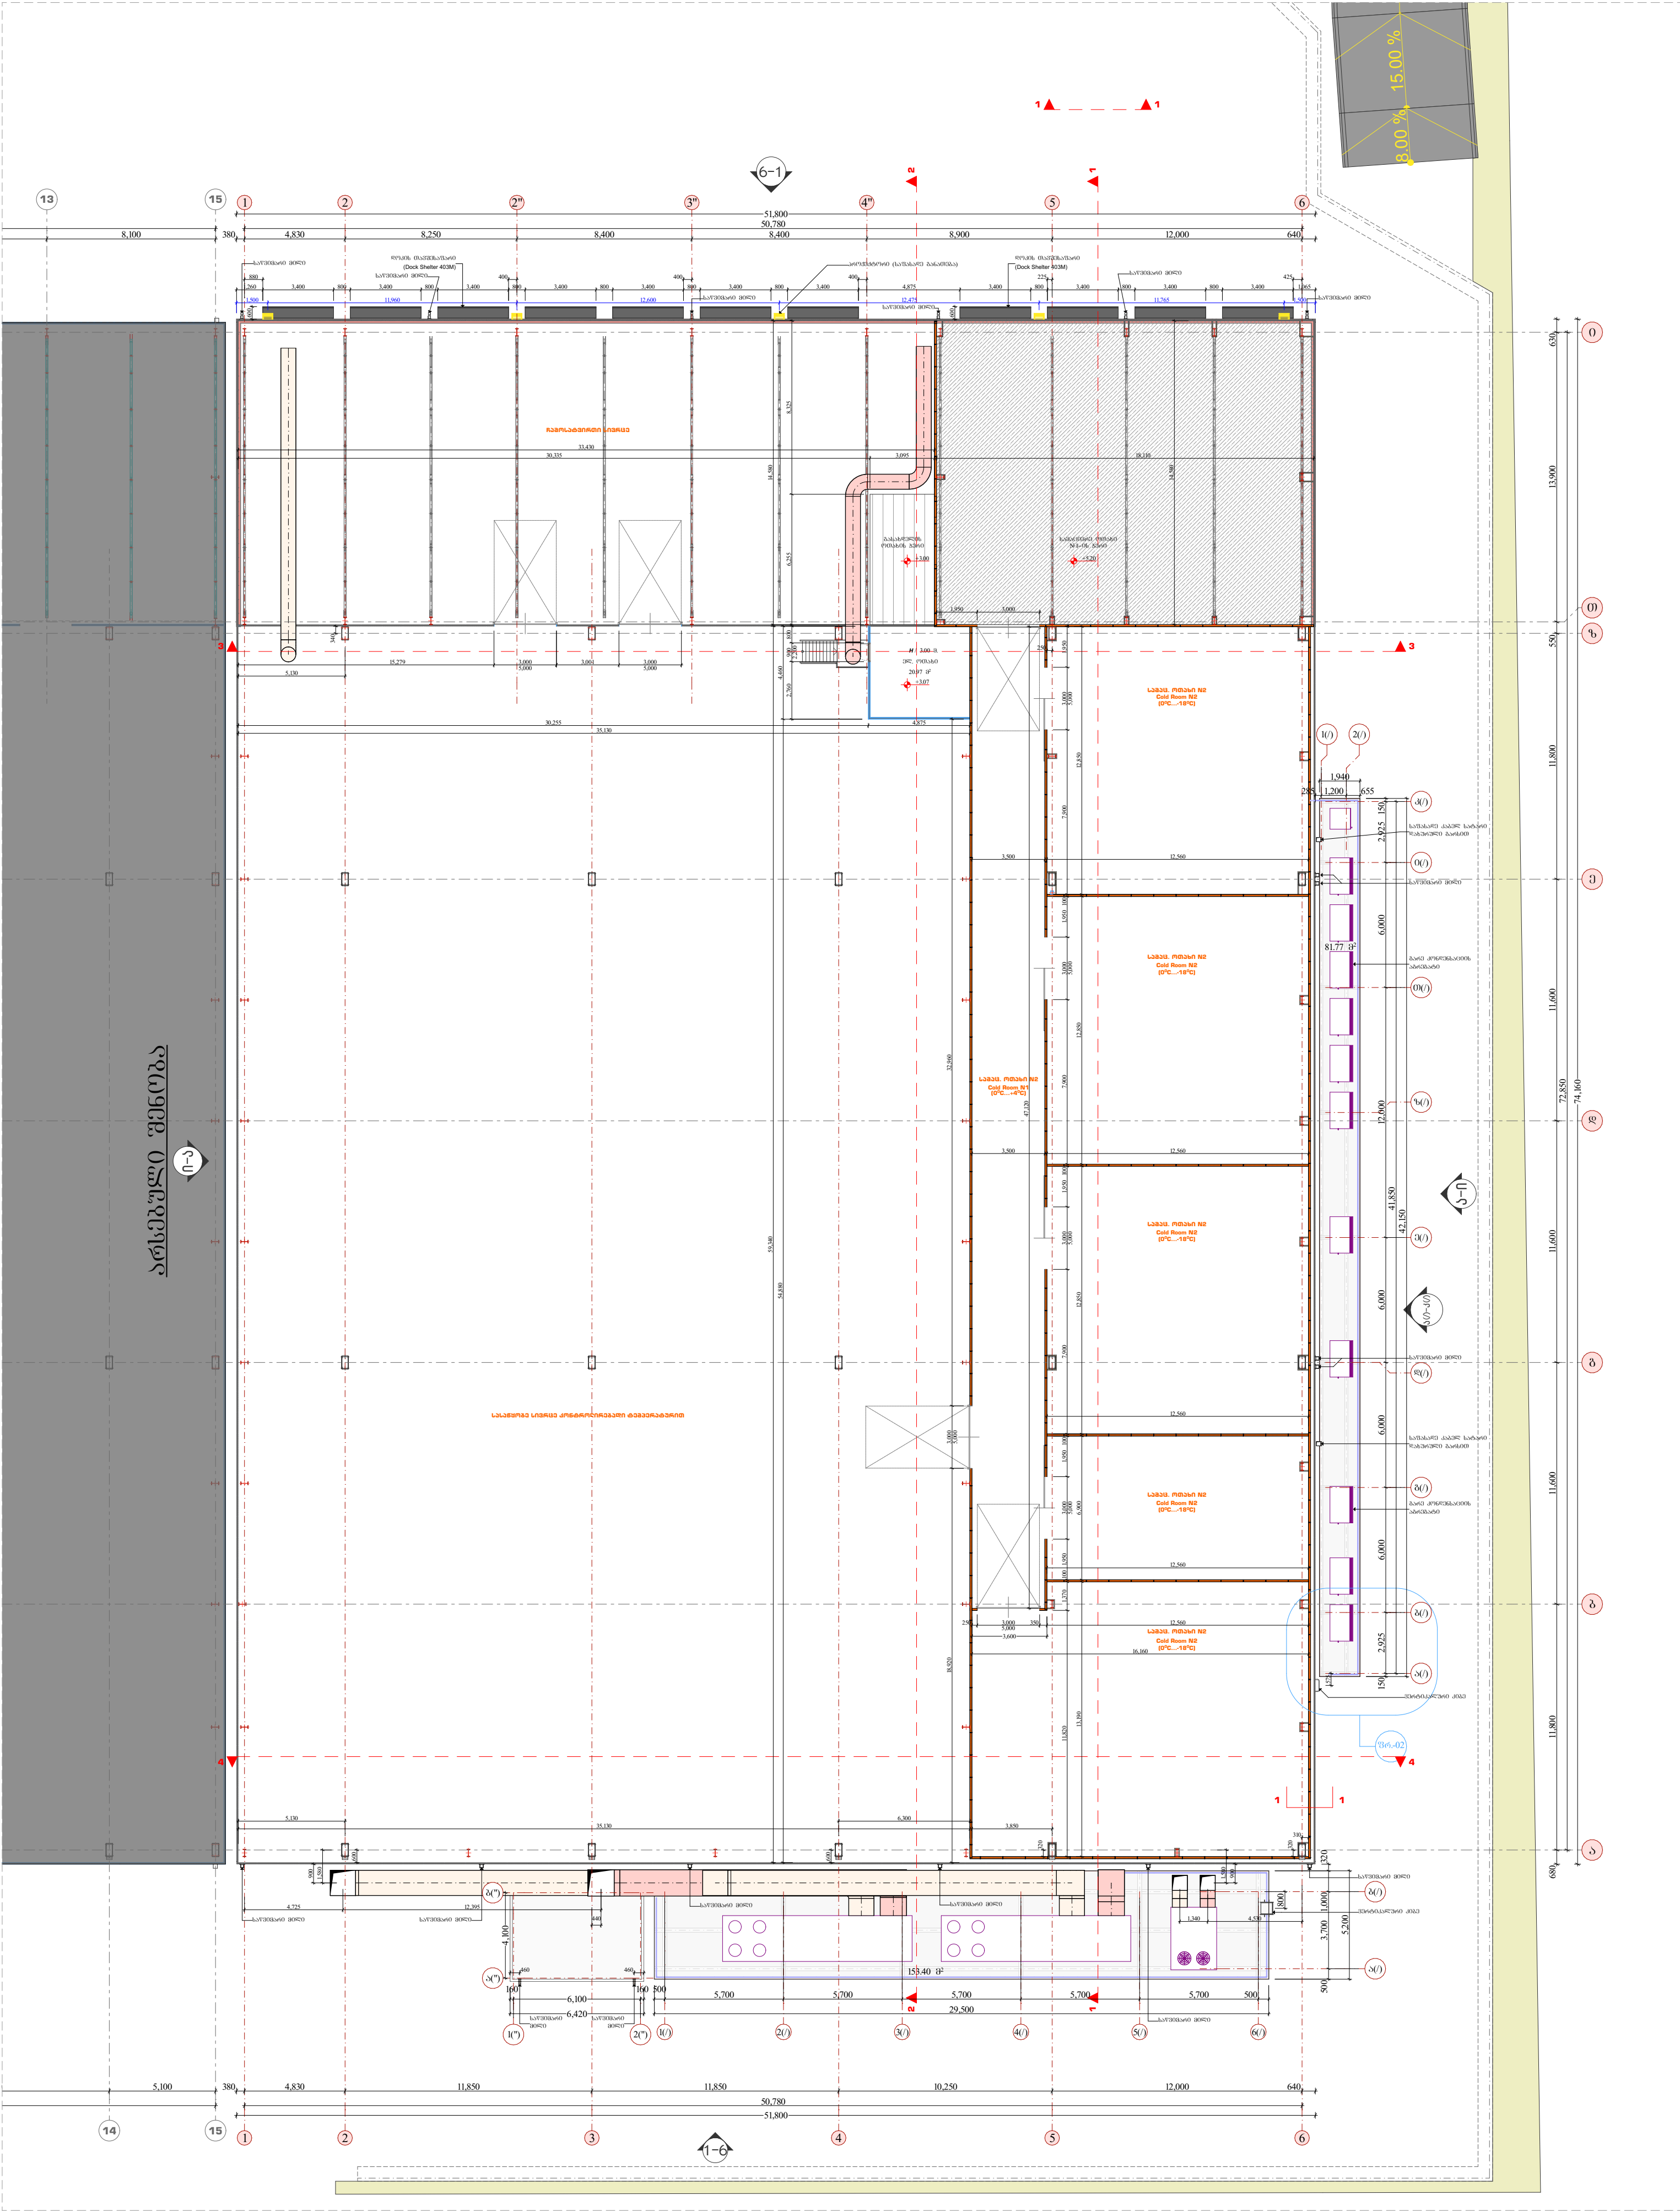







<p>Architectonics</p>	<p>ქუჩა: ანა პოლიტკოვსკაია №3 ქალაქი: თბილისი ქვეყანა: საქართველო e-mail: architectonics@yahoo.com</p>	<p>პროექტის სახელი: არქიტექტურული ნახატი</p> <p>ნახატი: არქიტექტურული ნ. ბილია შემსრულებელი: პ. კეთილაძე</p>	<p>პროექტის მფლობელი: ქ. თბილისი, თ. ჩანტლაშის I შესახვევი №10 (01.19.17.001.044)</p> <p>ნახატი: მფლობელი: მეორე სართულის გეგმა</p>	<p>მასშტაბი: 1:200</p> <p>ფურცელი A.08 .08</p> <p>A2</p>
------------------------------	--	--	---	---

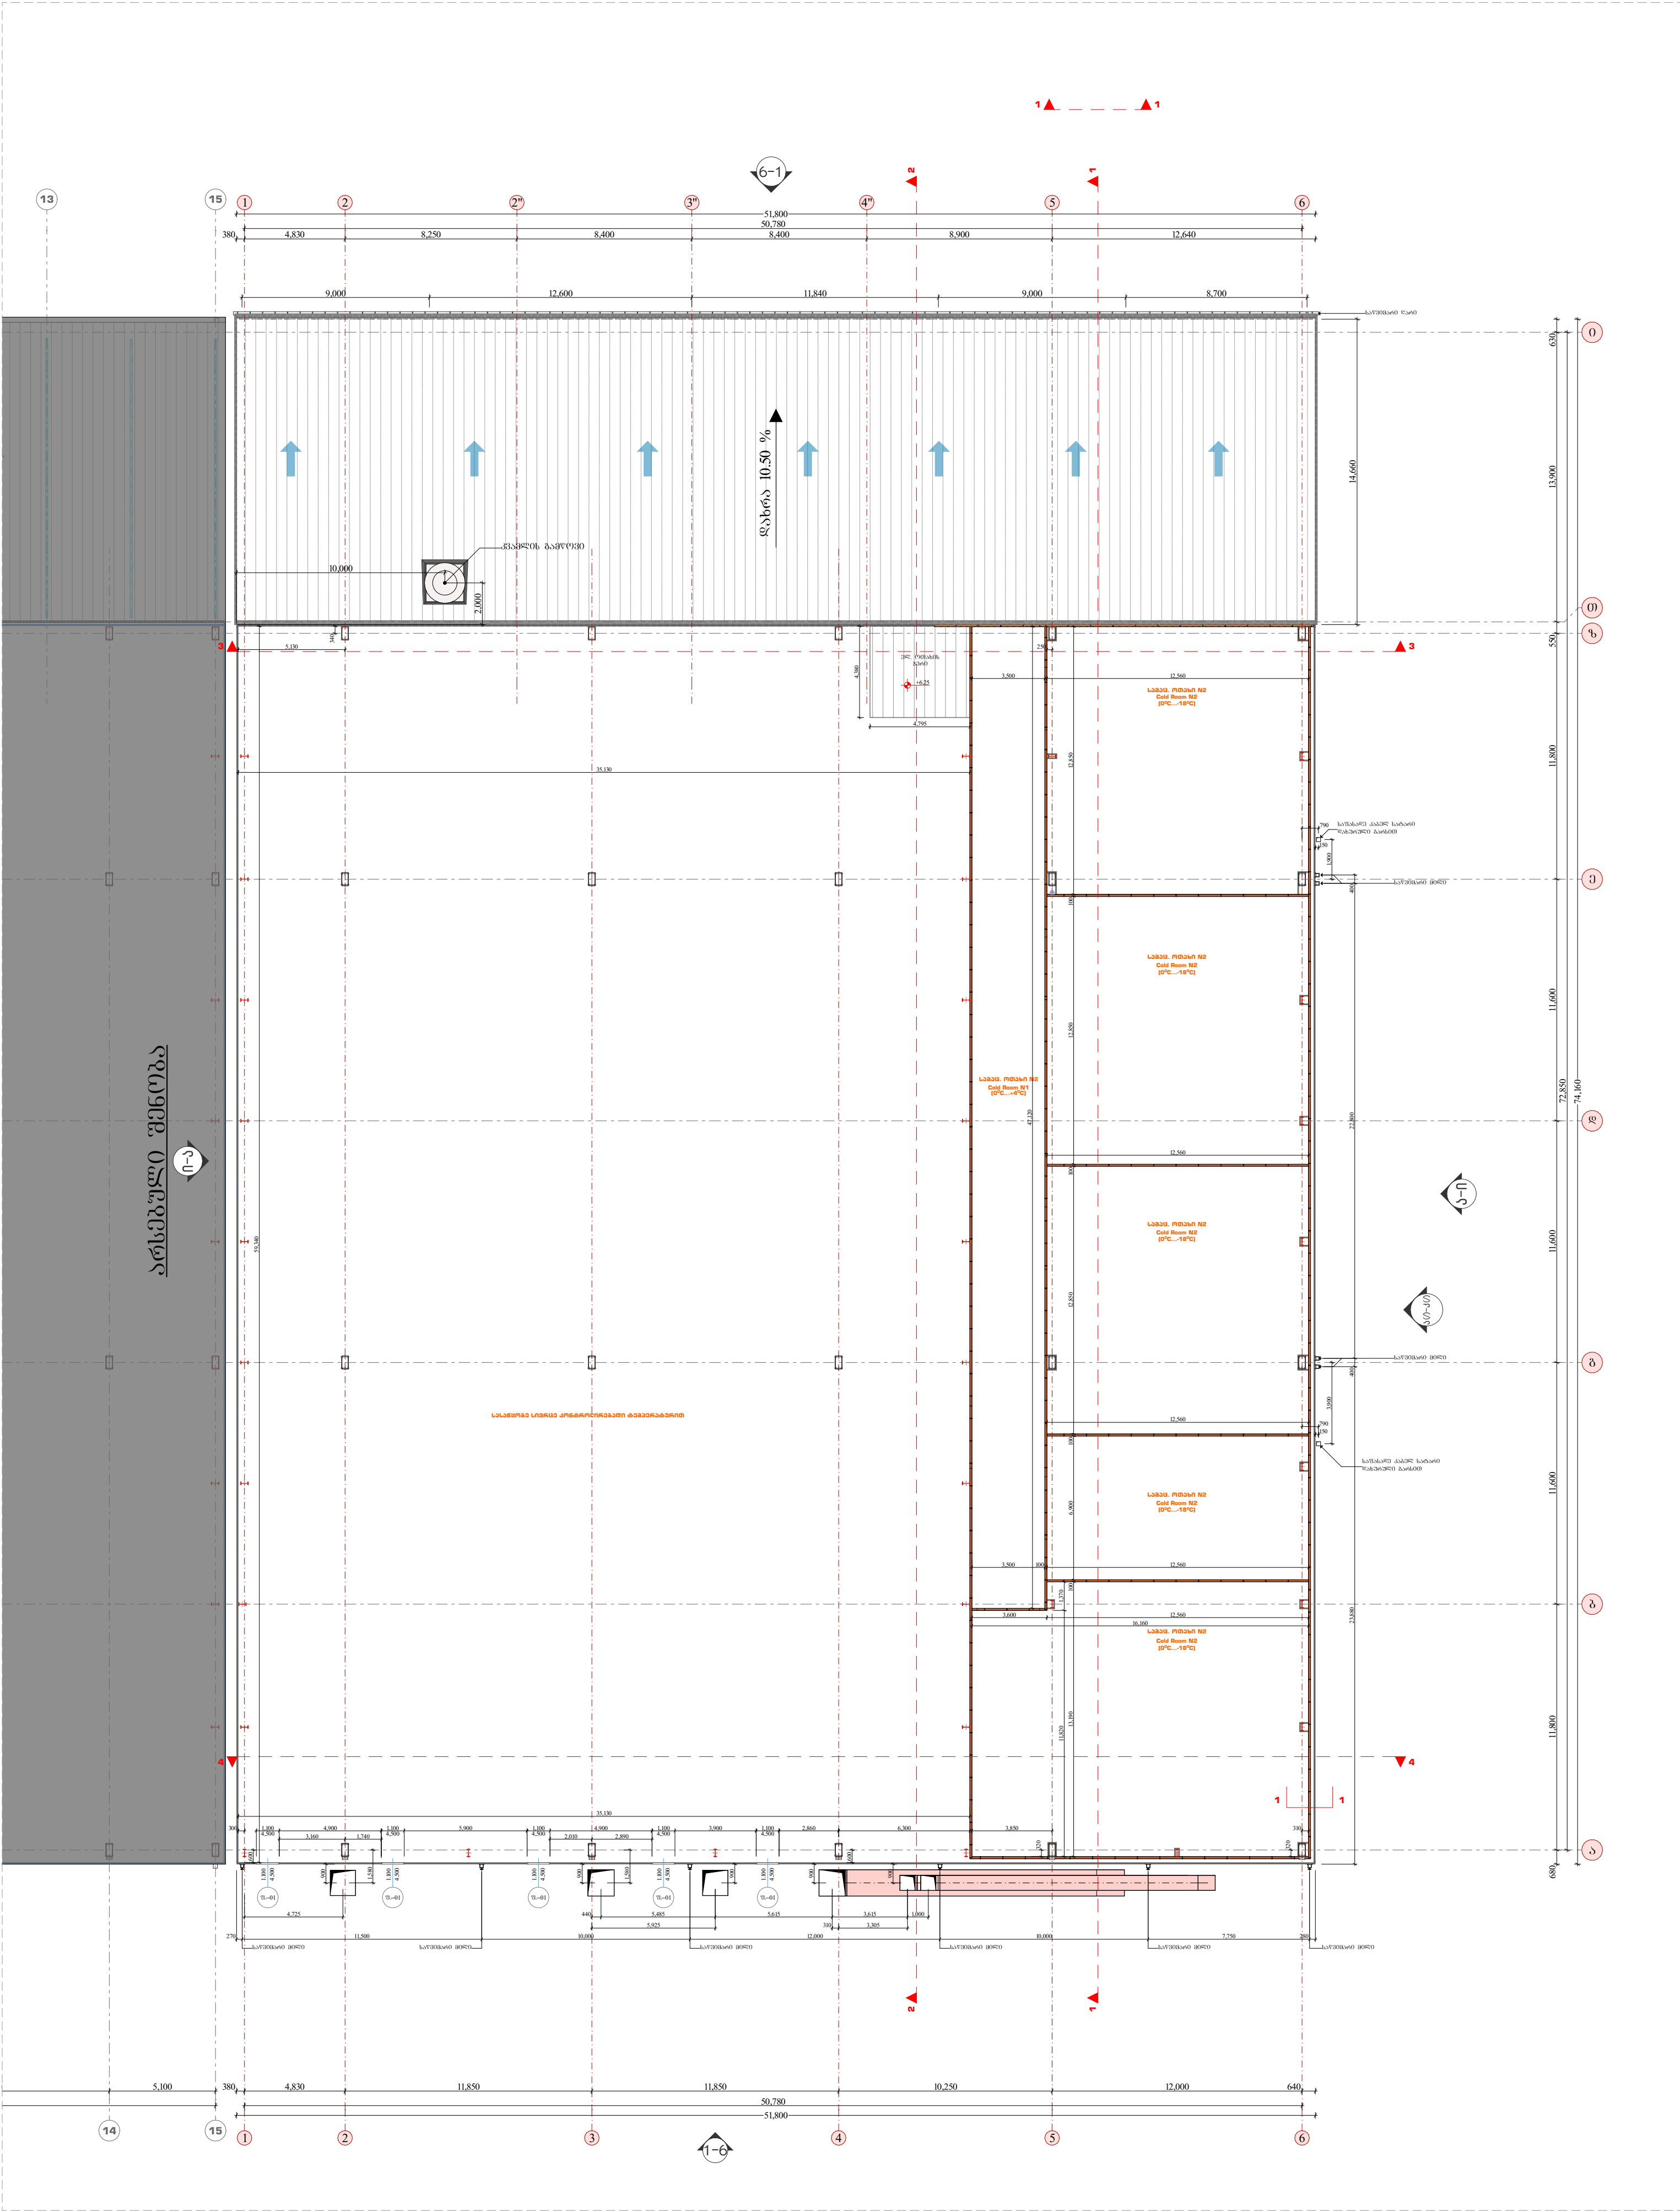


<div>Architectonics</div>	<p>ქუჩა: ანა პოლიტკომსაიკაი №3 ქალაქი: თბილისი პოეტის სახლი e-mail: architectonics@yahoo.com</p>	<p>პროექტის სახელი: არქიტექტურული ნახატი</p> <p>ნაგებობის არქიტექტორი: ნ. გიგინია</p> <p>შემსრულებელი: პ. კახიძე</p>	<p>პროექტის დასახელება: მ. თბილისი, თ. ჩანტლაქის I შესახვევი №10 (01.19.17.001.044)</p> <p>ნახატი დასახელება: მესამე სართულის გეგმა</p>	<p>მასშტაბი: 1:200</p> <p>ფურცელი: A.09 .09</p> <p>A2</p>
---------------------------	--	--	---	---

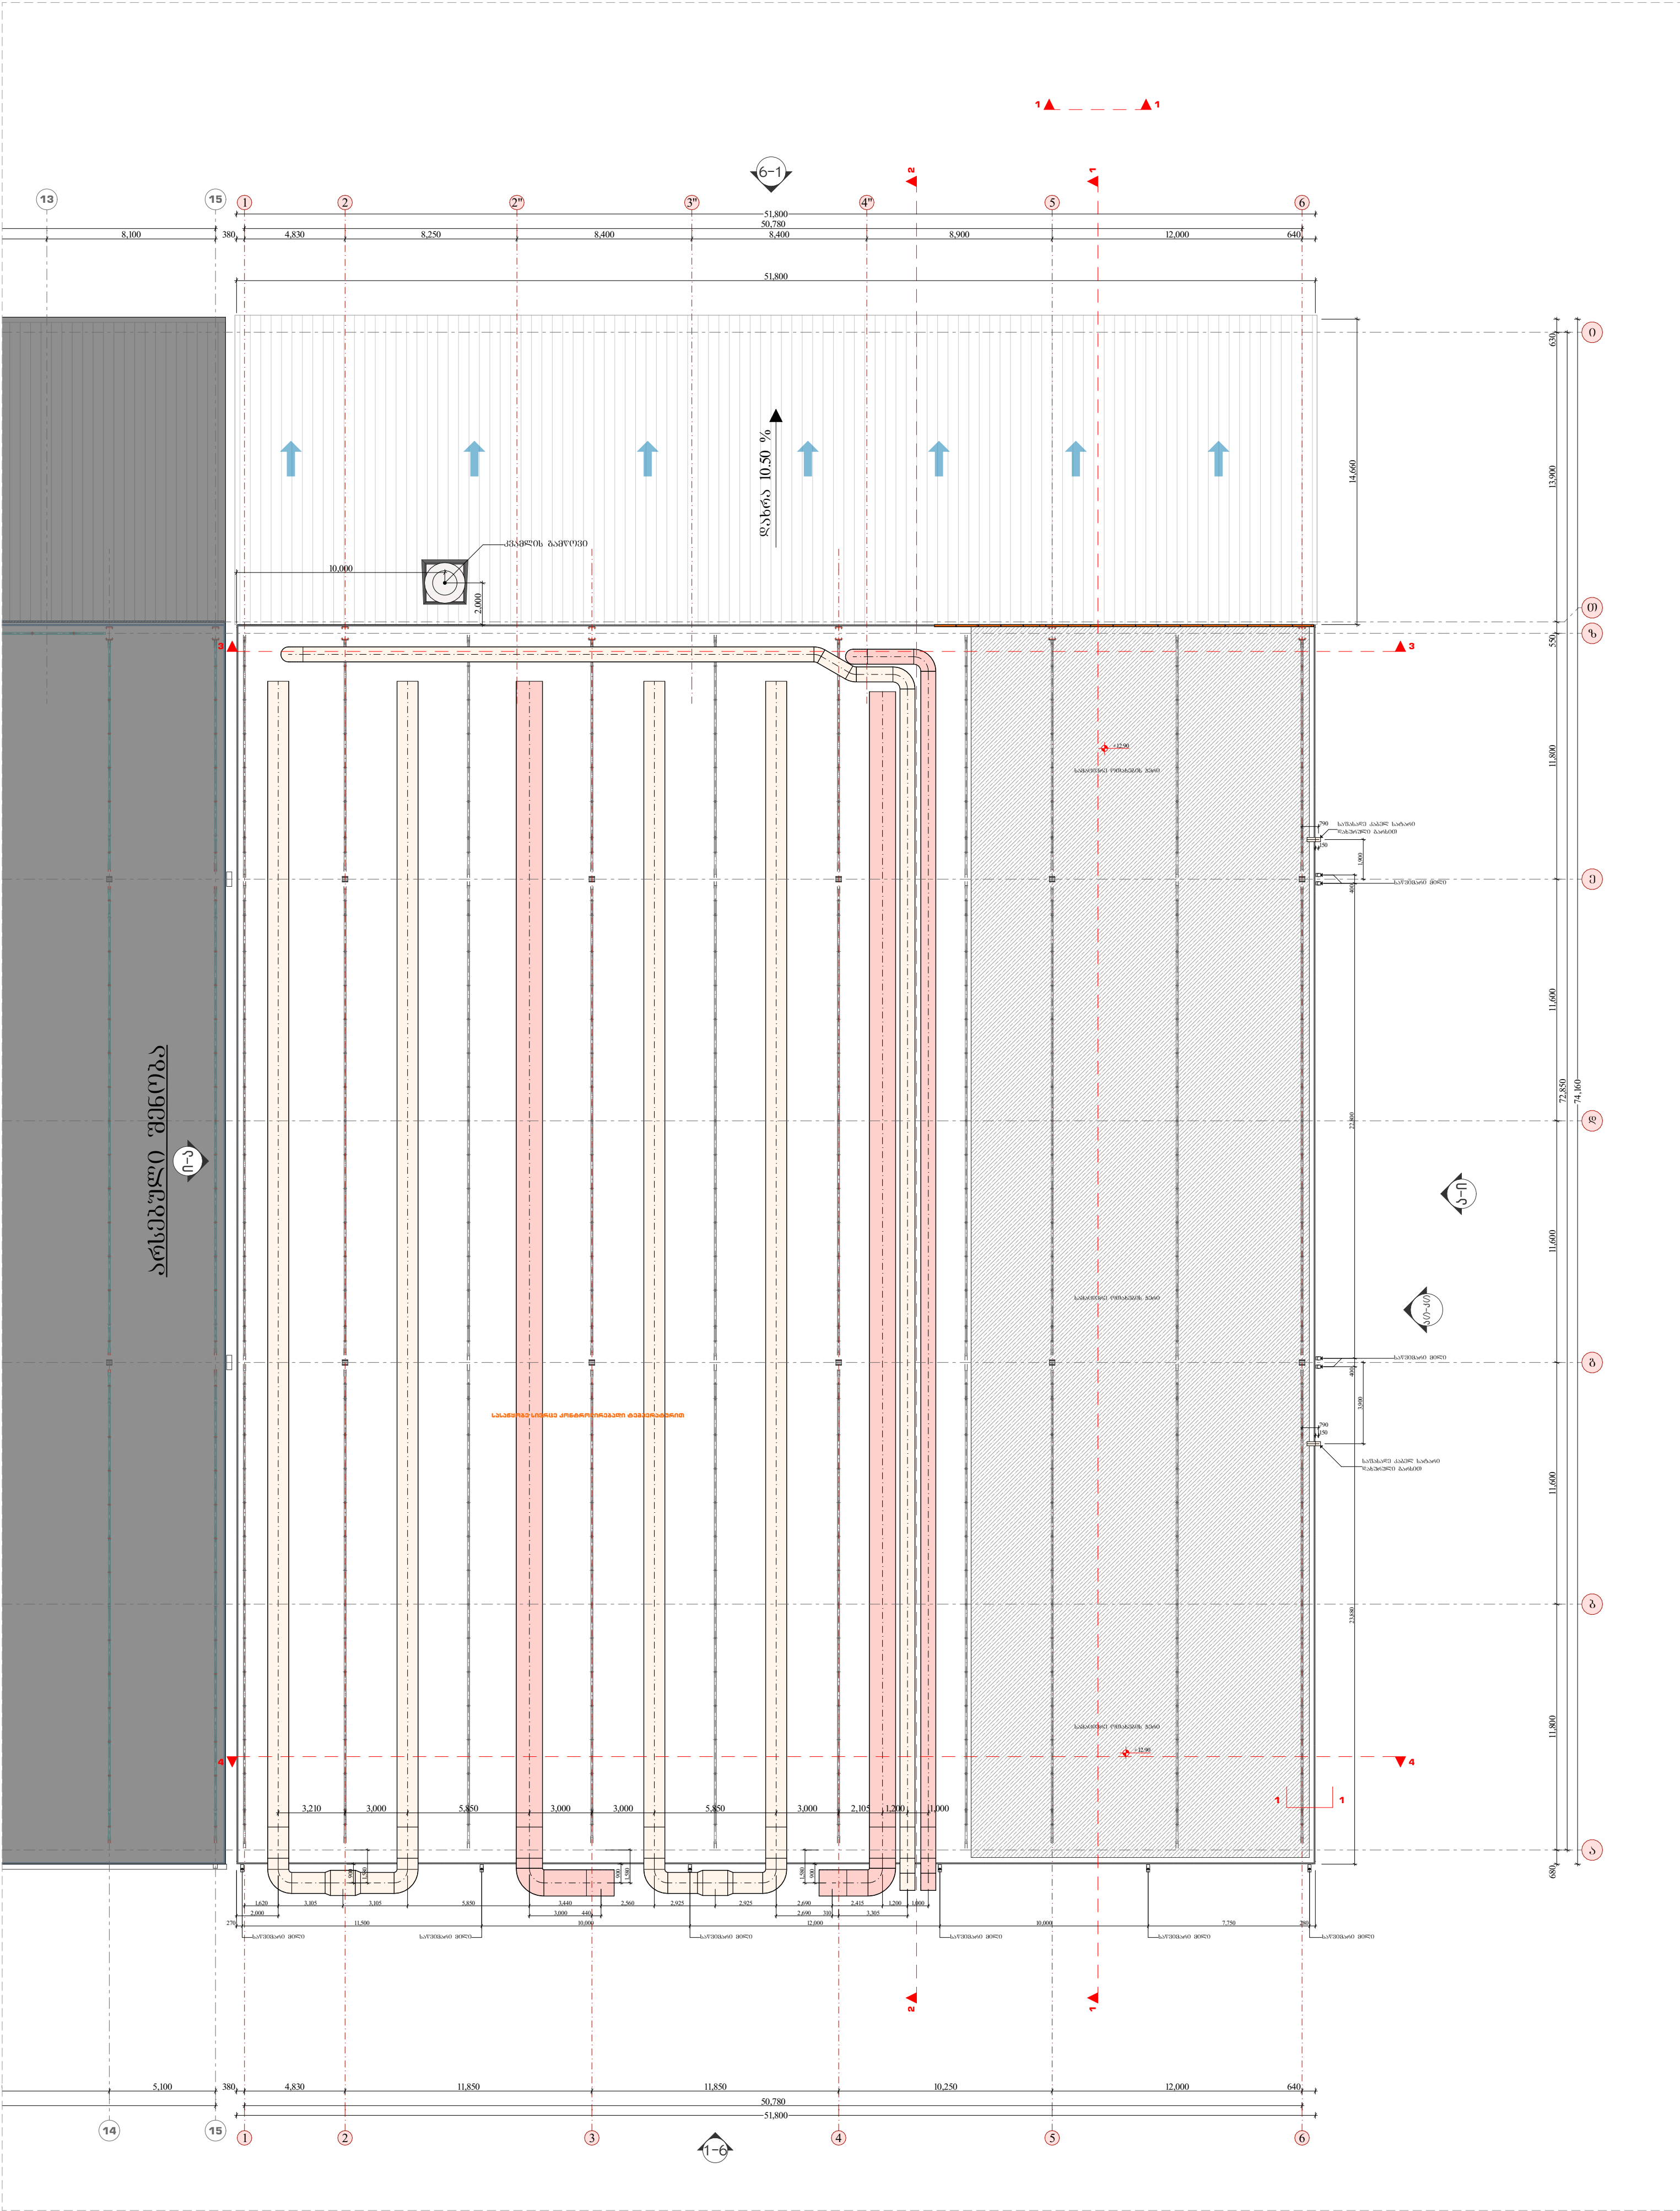

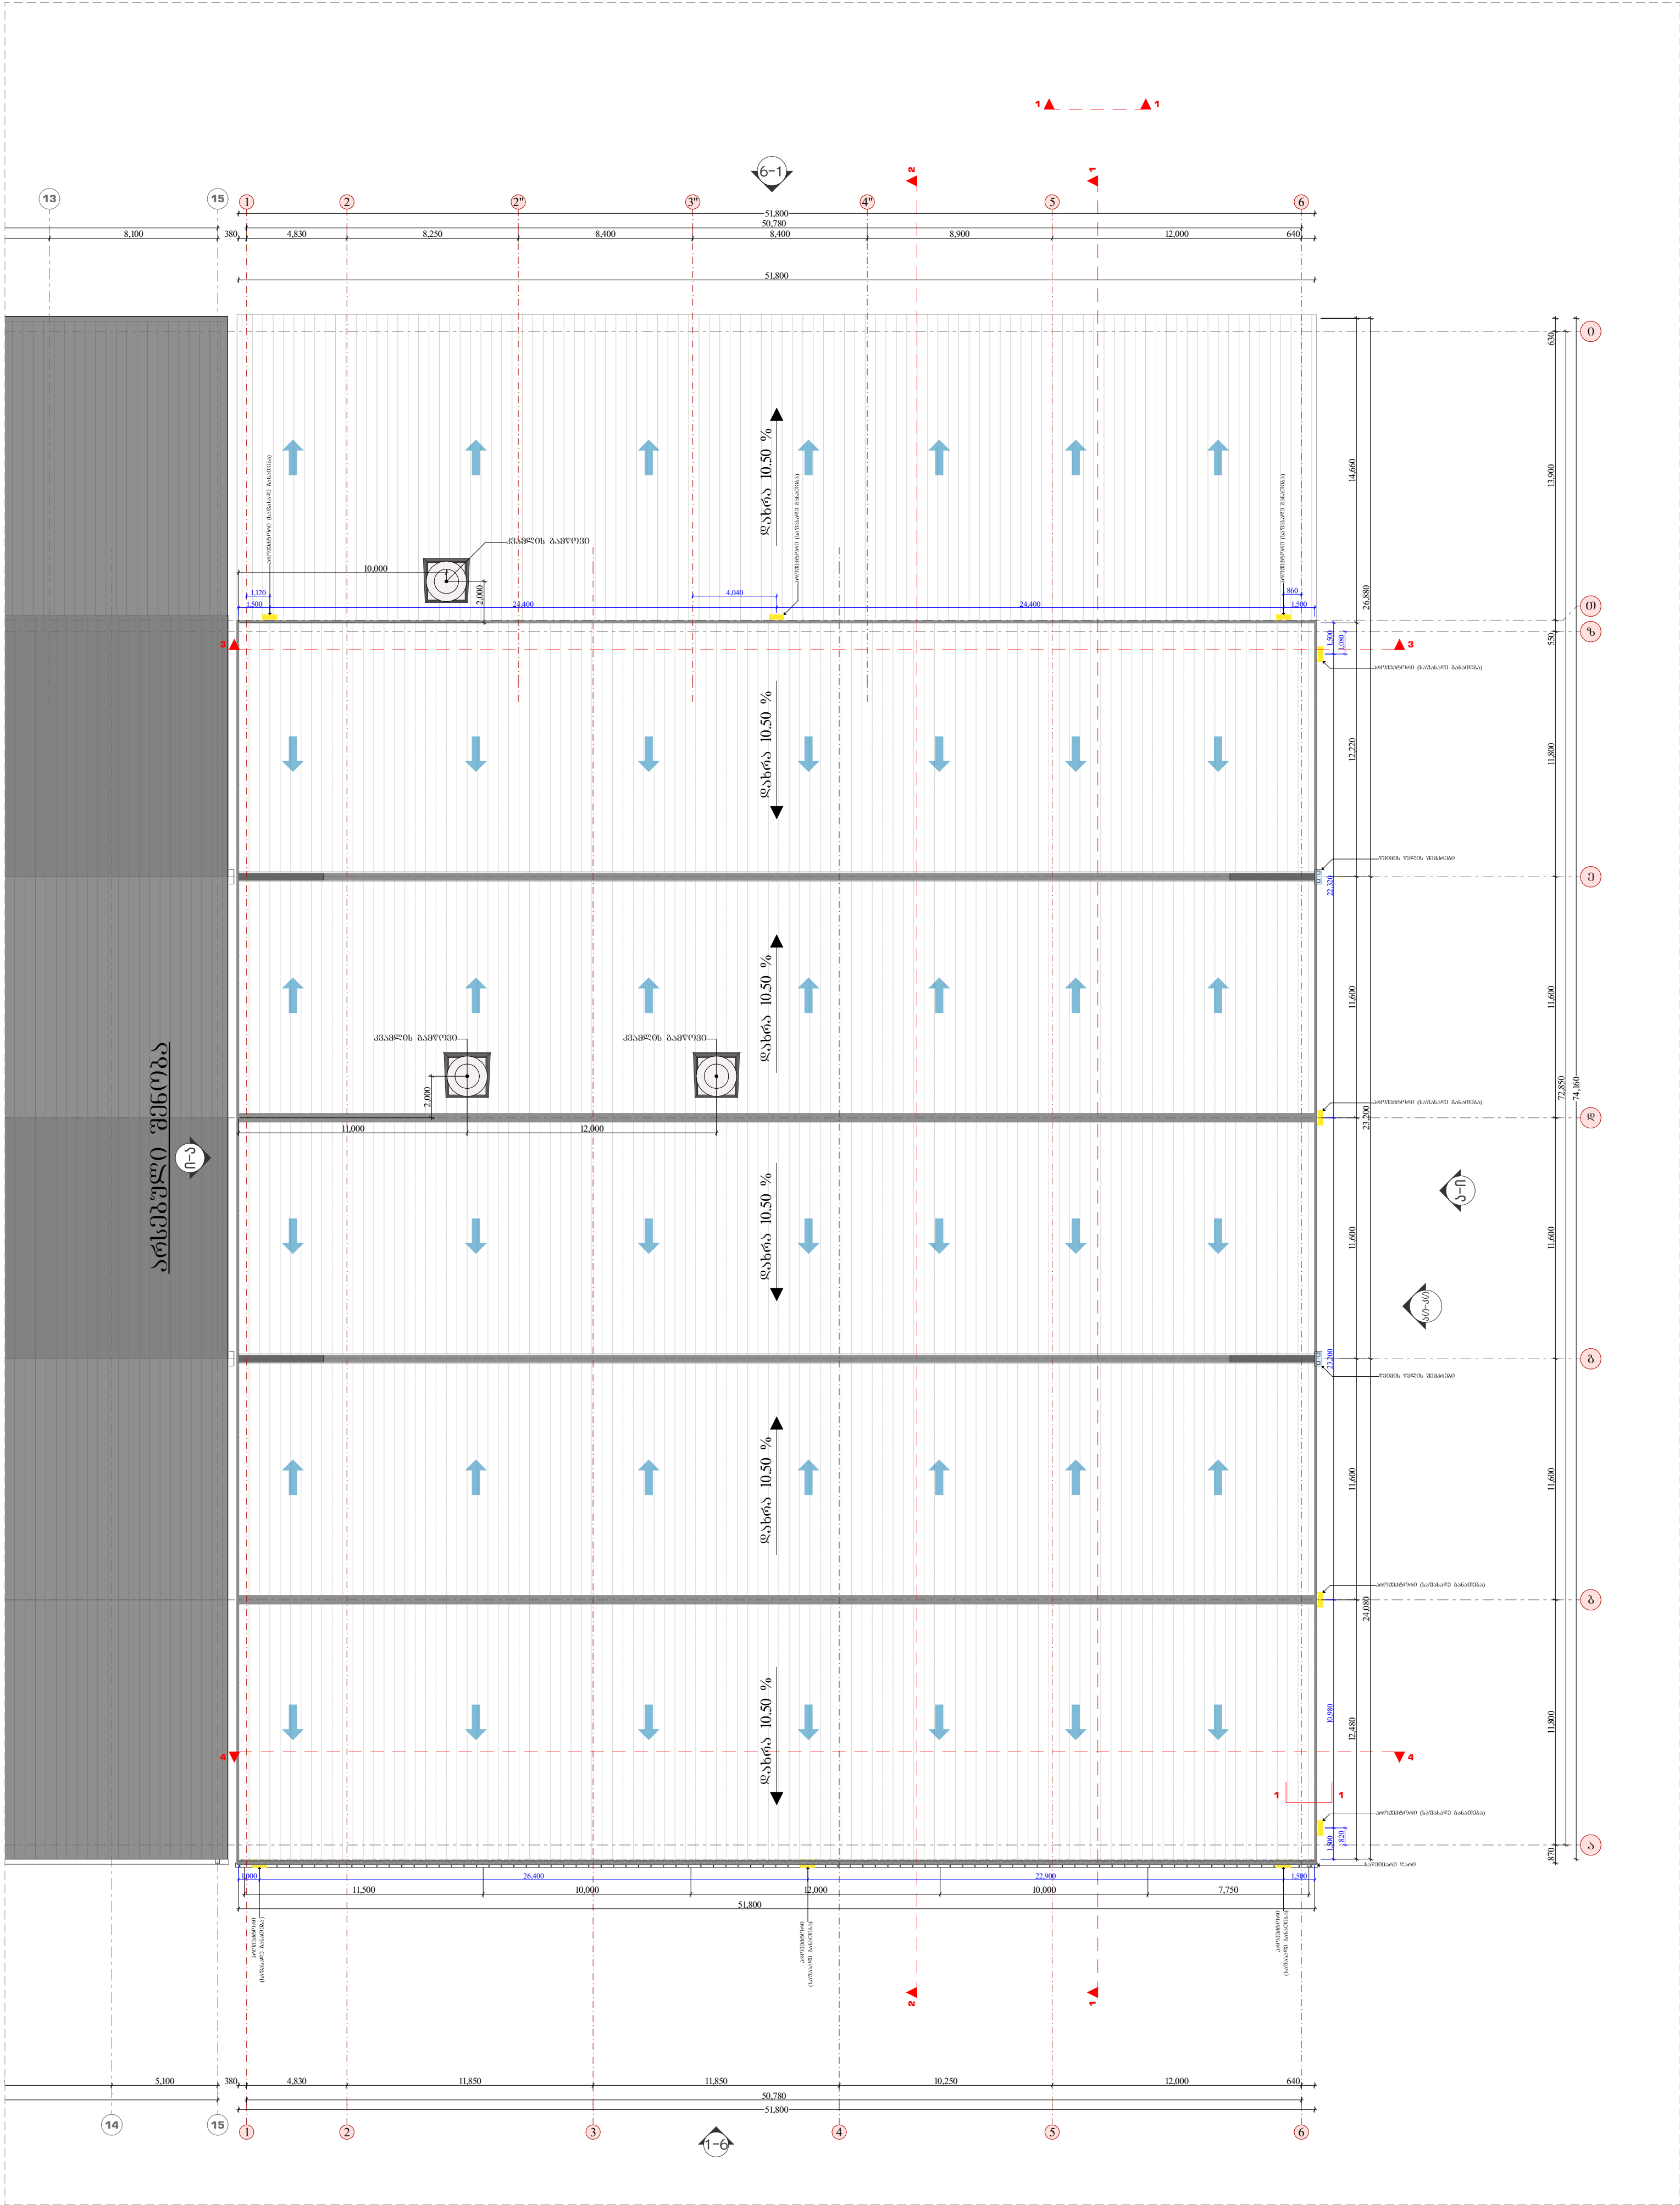


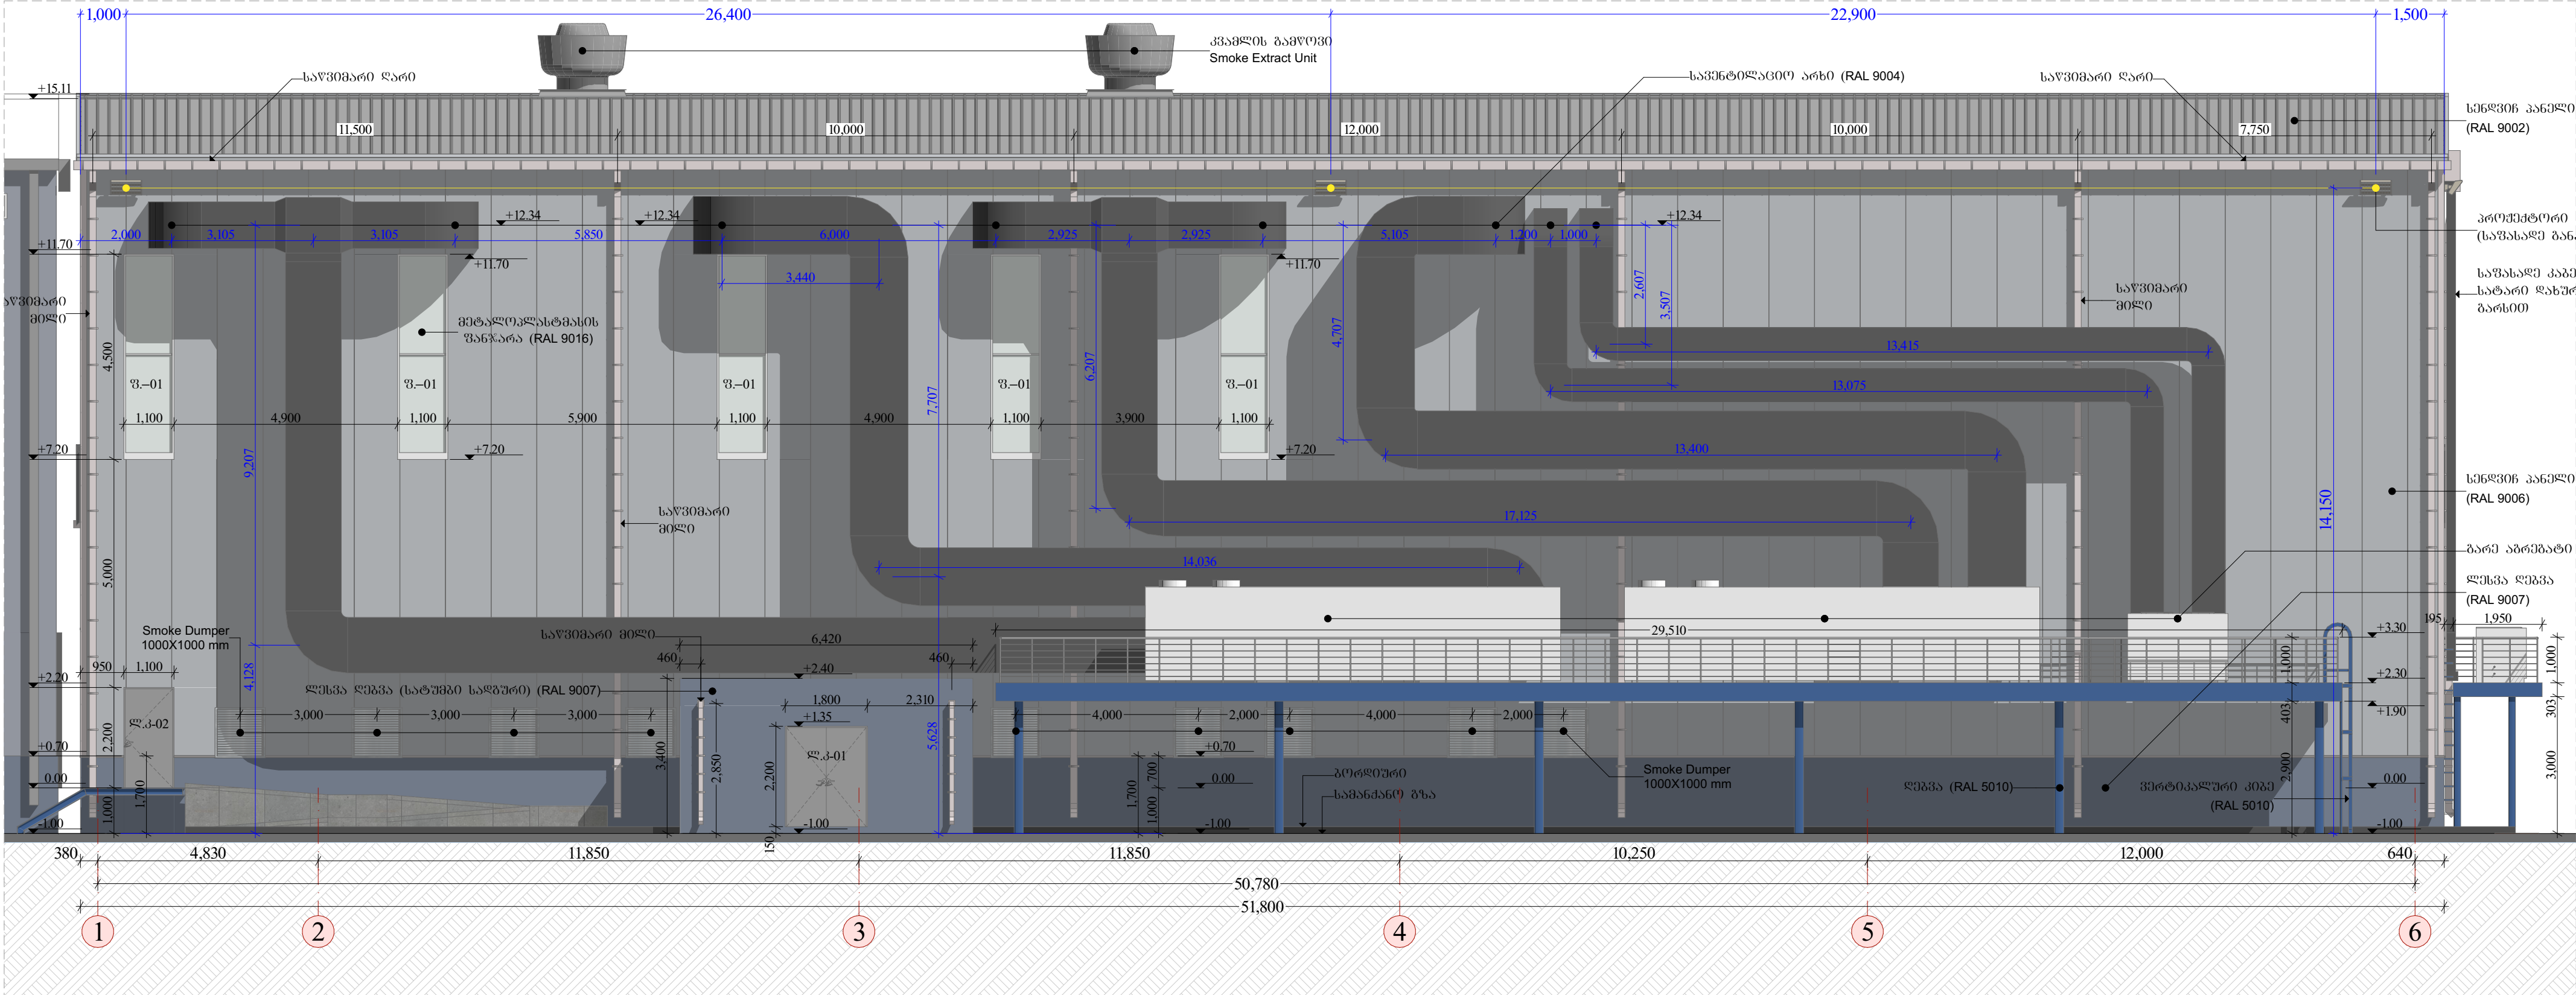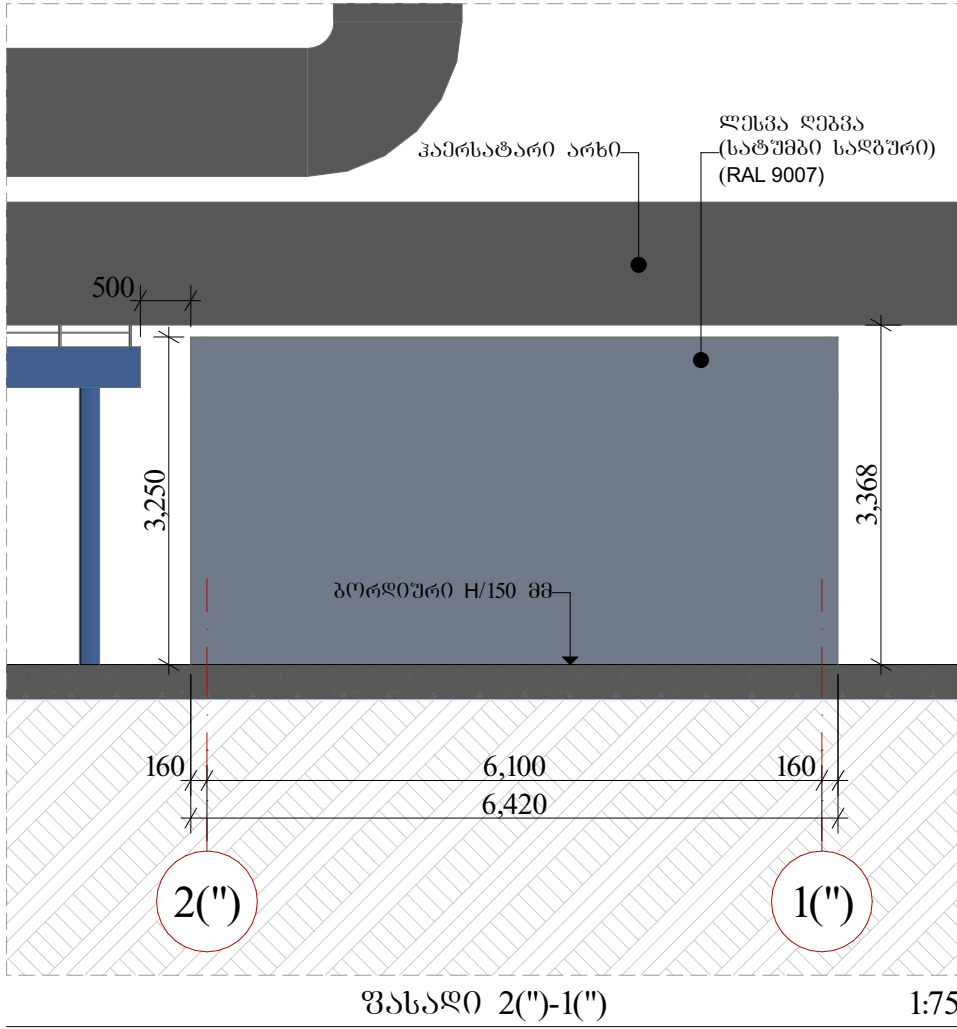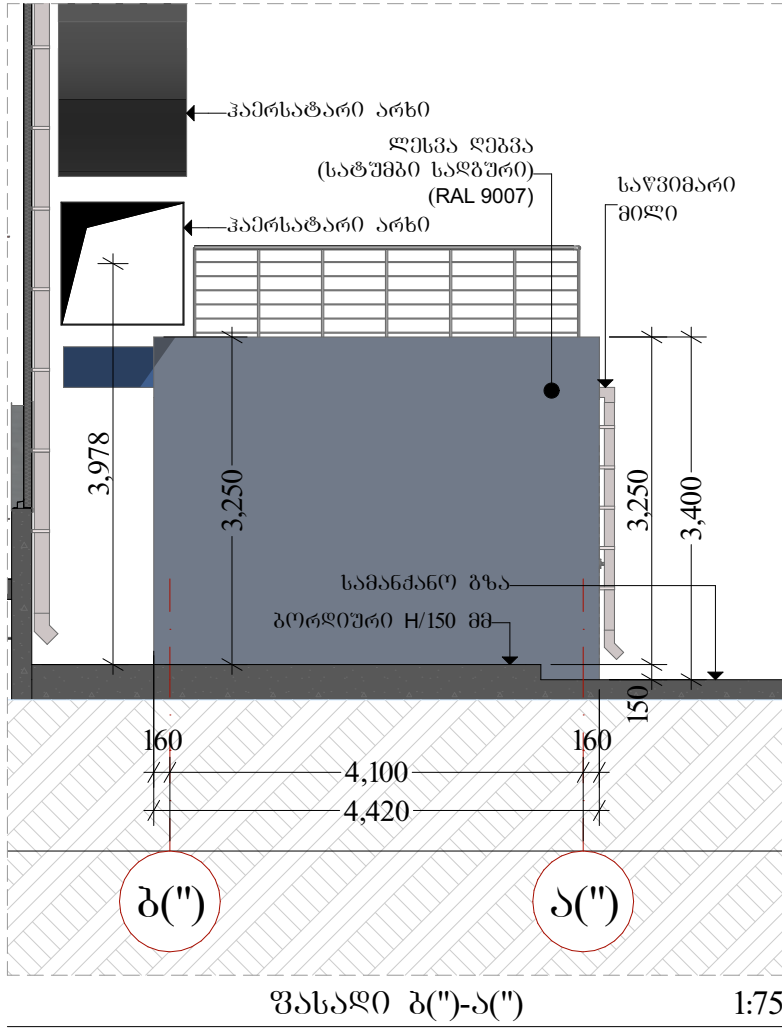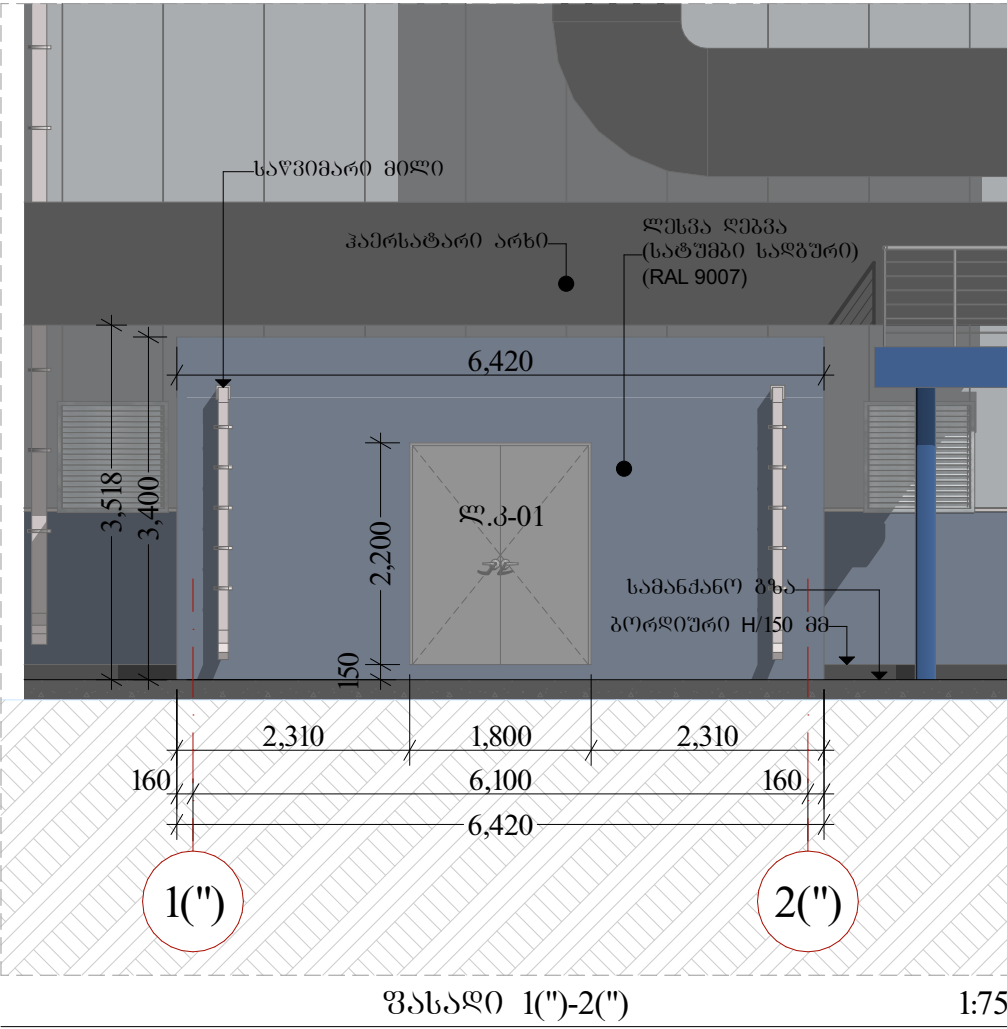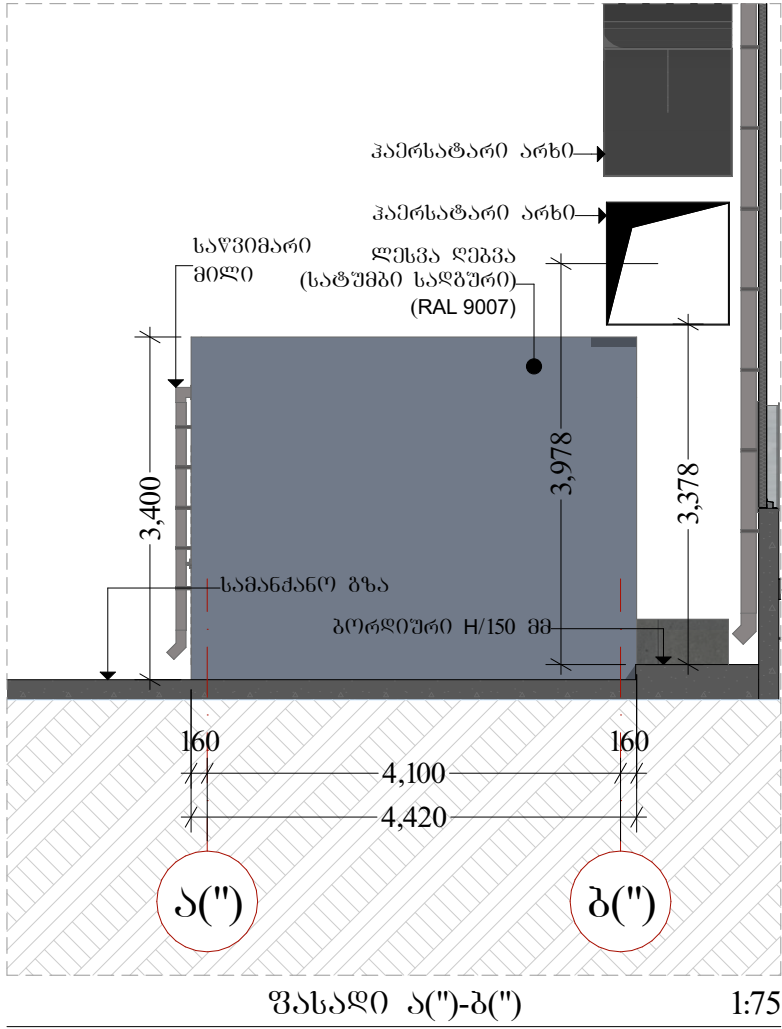

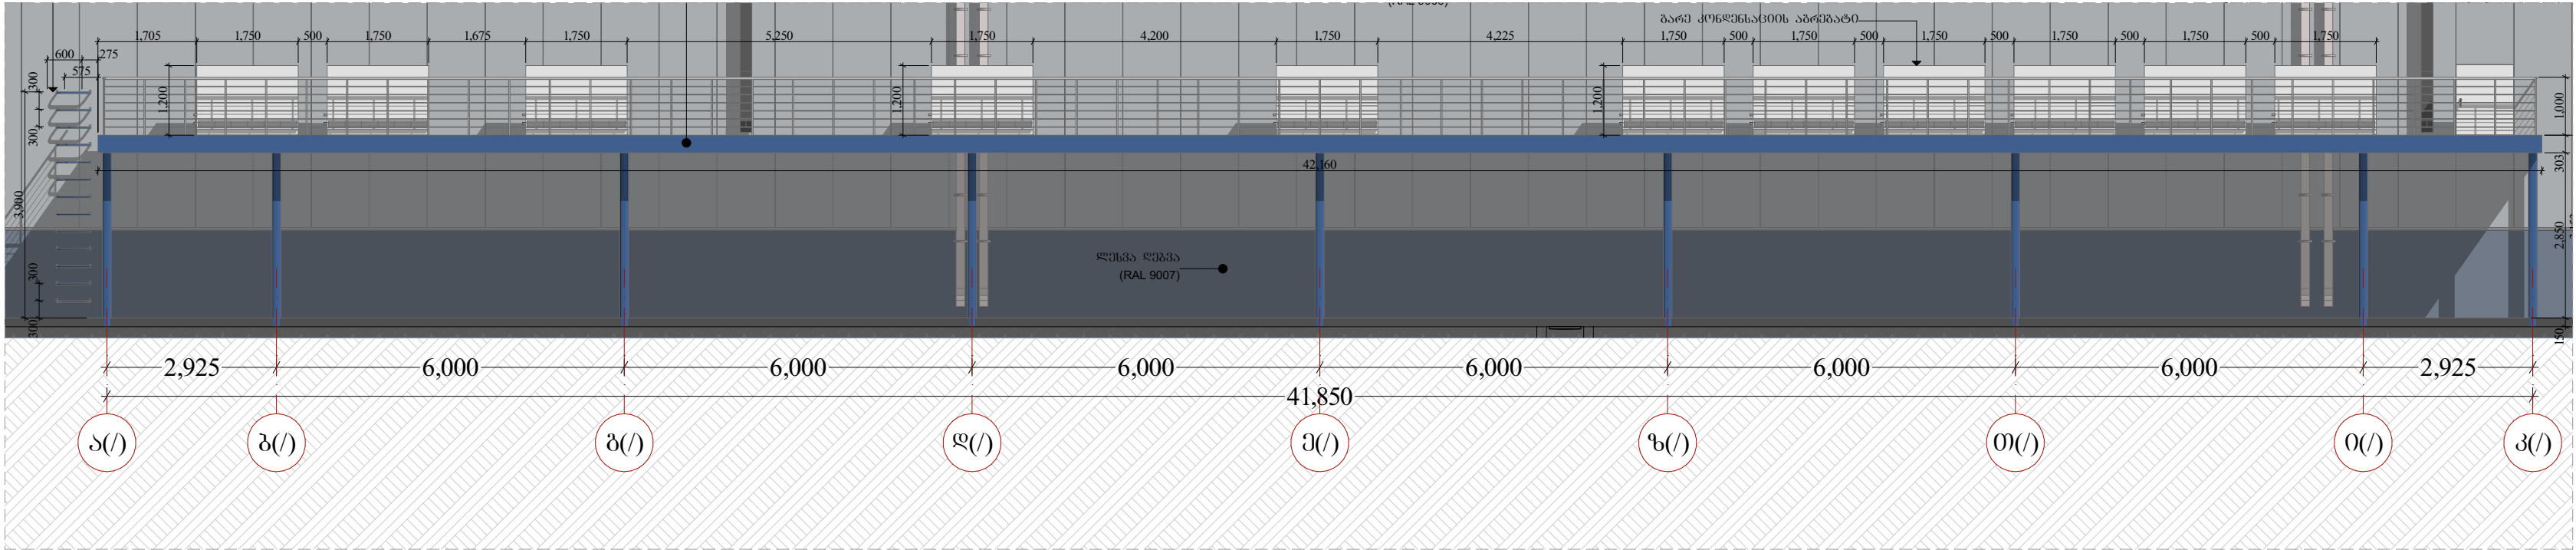


ფასადი ა(1)-ბ(1)

1:100

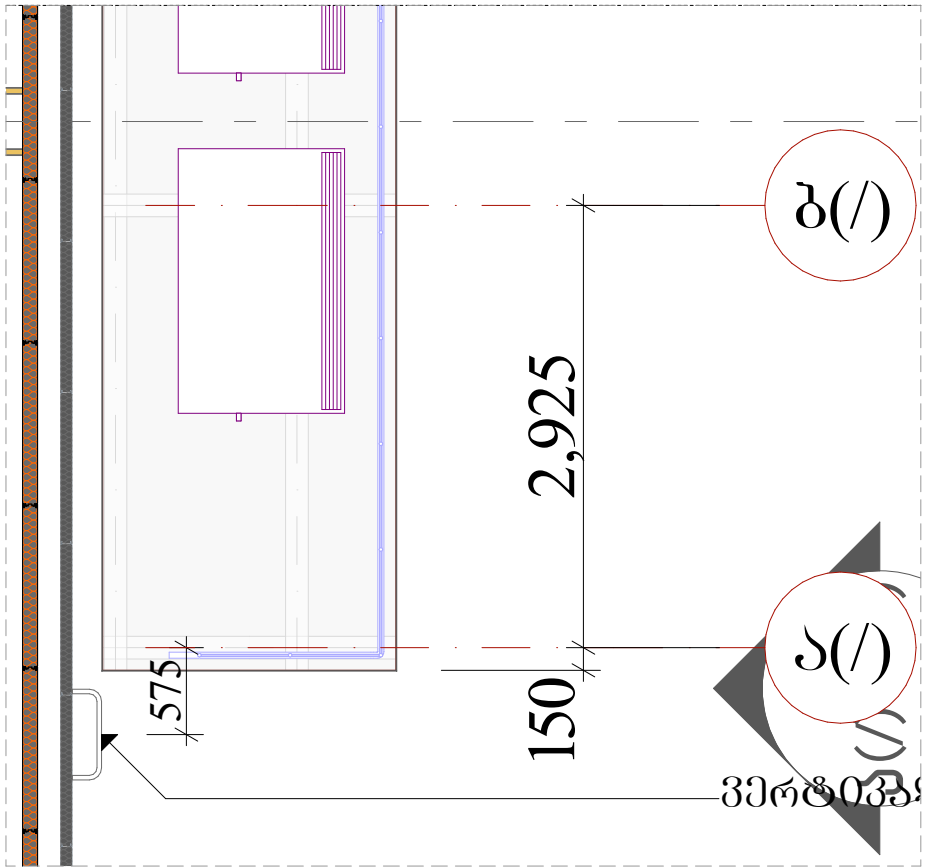

ფრაგმენტი-02

1:50

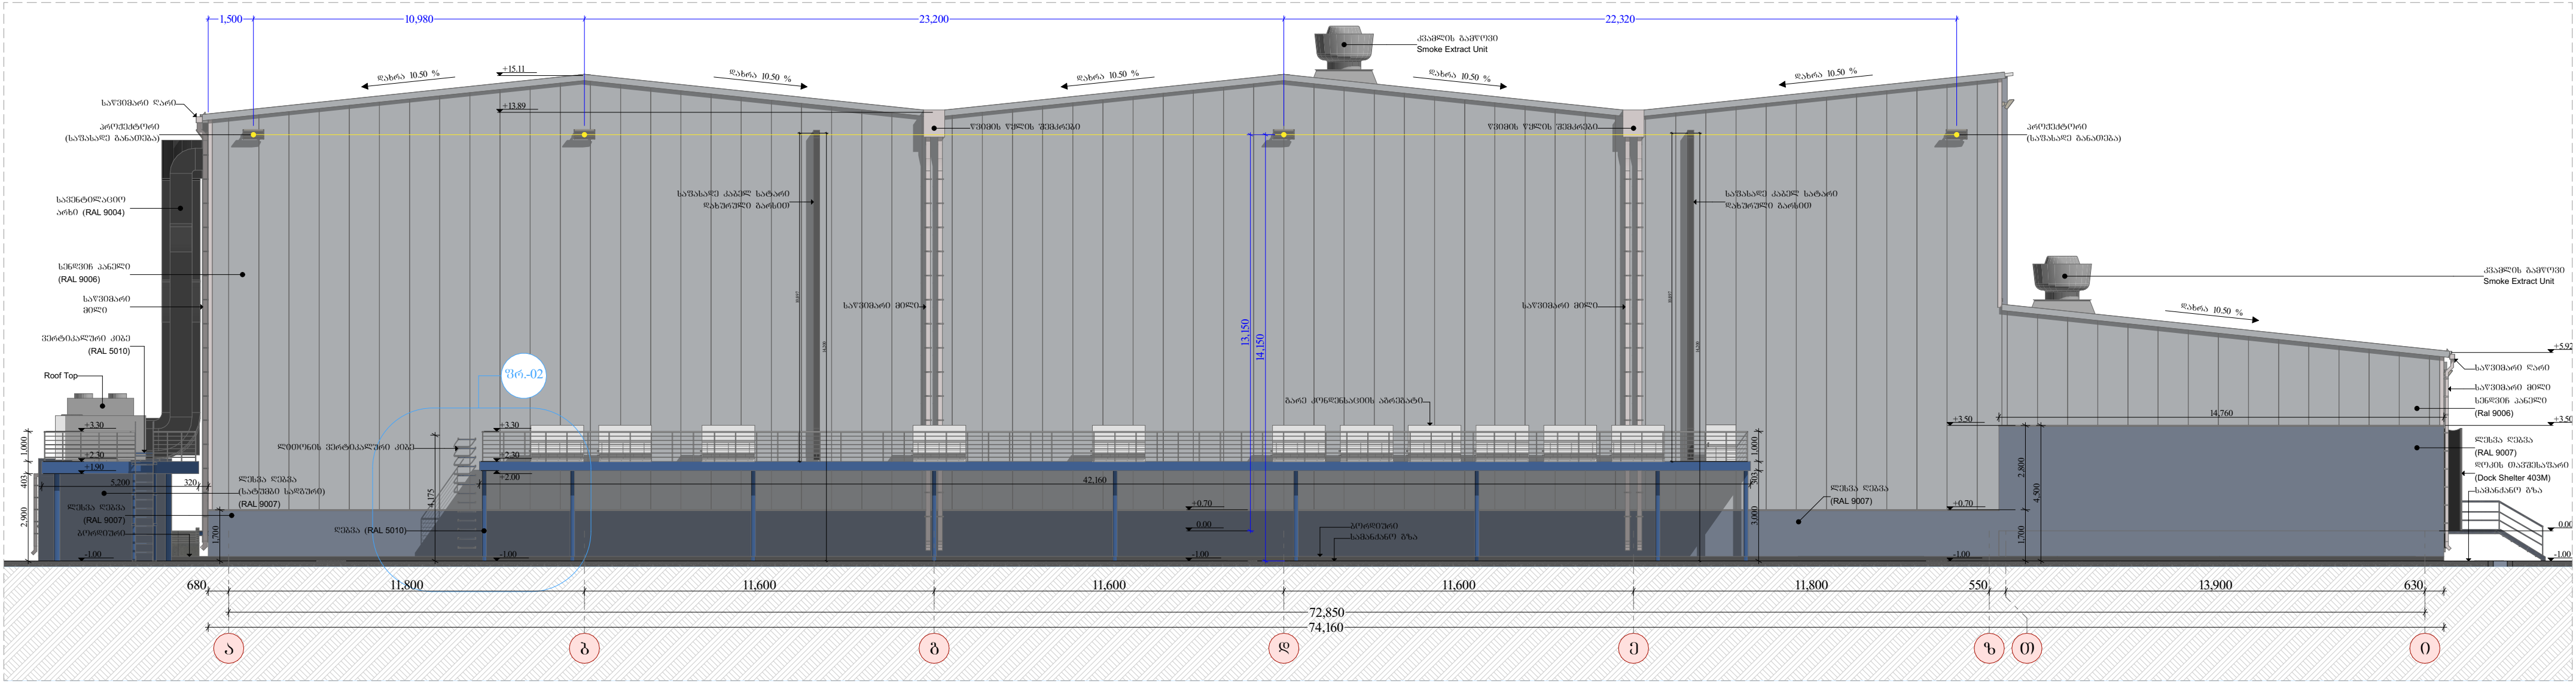


ფასადი ა-ი


1:150

	ქუჩა: ანა პოლიტექნოლოგიის №3 ბულვარი: თბილისი მეტრო: საპროექტო e-mail: architectonics@yahoo.com	პროექტის სახელი: არქიტექტურული ნაწილი ნაგებ. არქიტექტურული ნაგებ. ნაგებობა ნაგებ. ნაგებობა ნაგებ. ნაგებობა	პროექტის დასახელება: ნაგებ. ნაგებობა ნაგებ. ნაგებობა ნაგებ. ნაგებობა ნაგებ. ნაგებობა	ქ. თბილისი, თ. ჩანტიაძის I მუნიციპალიტეტი №10 (01.19.17.001.044) ფასადი ა-ი, ფასადი ა(1)-ბ(1), ფრაგმენტი-02	მასშტაბი: 1:150, 1:100, 1:50 ფურცელი A.14 .14


36.-01

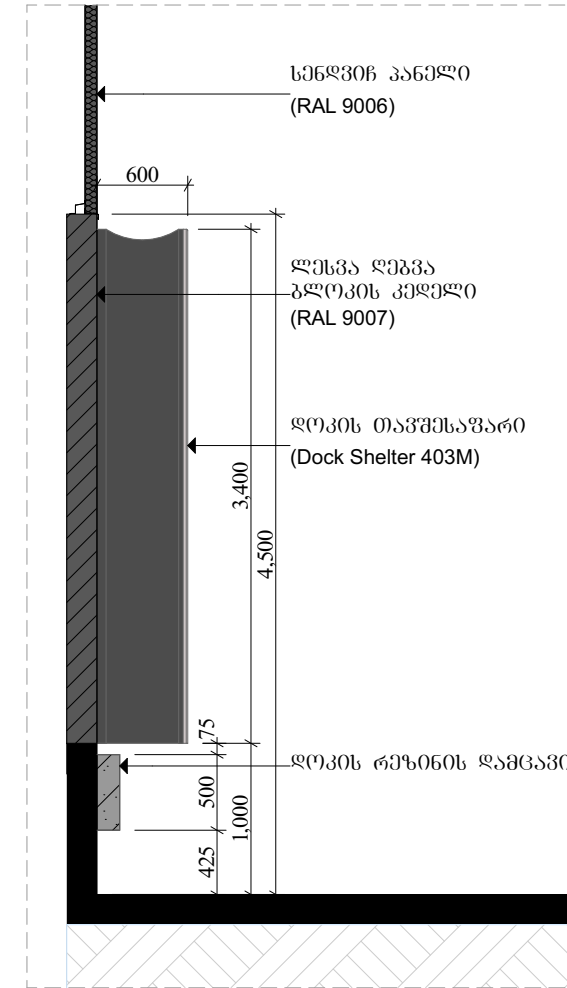


1:50

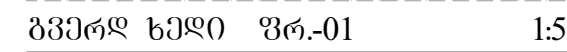

1:50	გვერდი ხედი	ფრ.-01	1:5
------	-------------	--------	-----

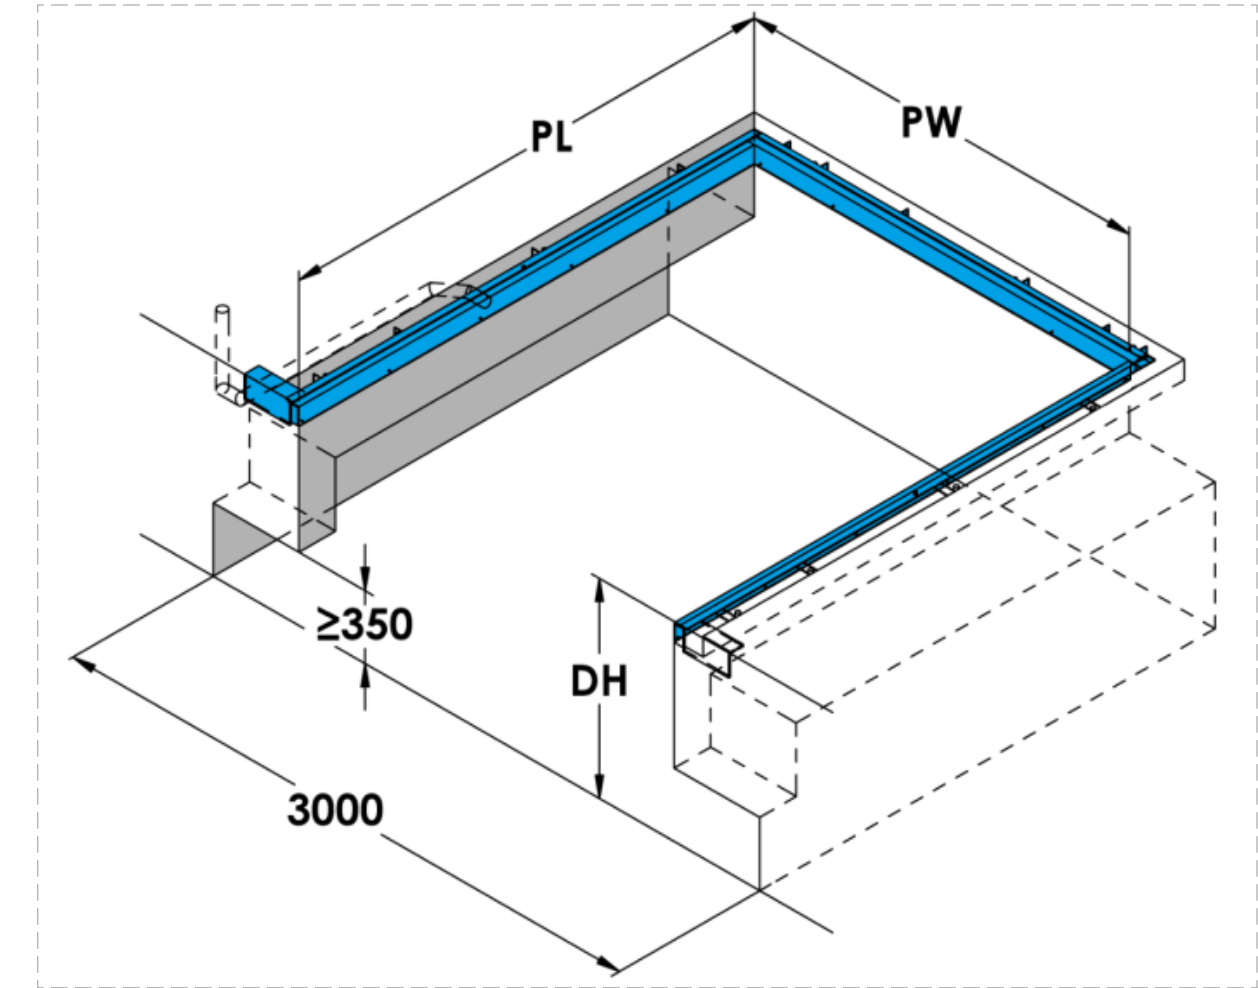


დოკის ორმოს სისტემა

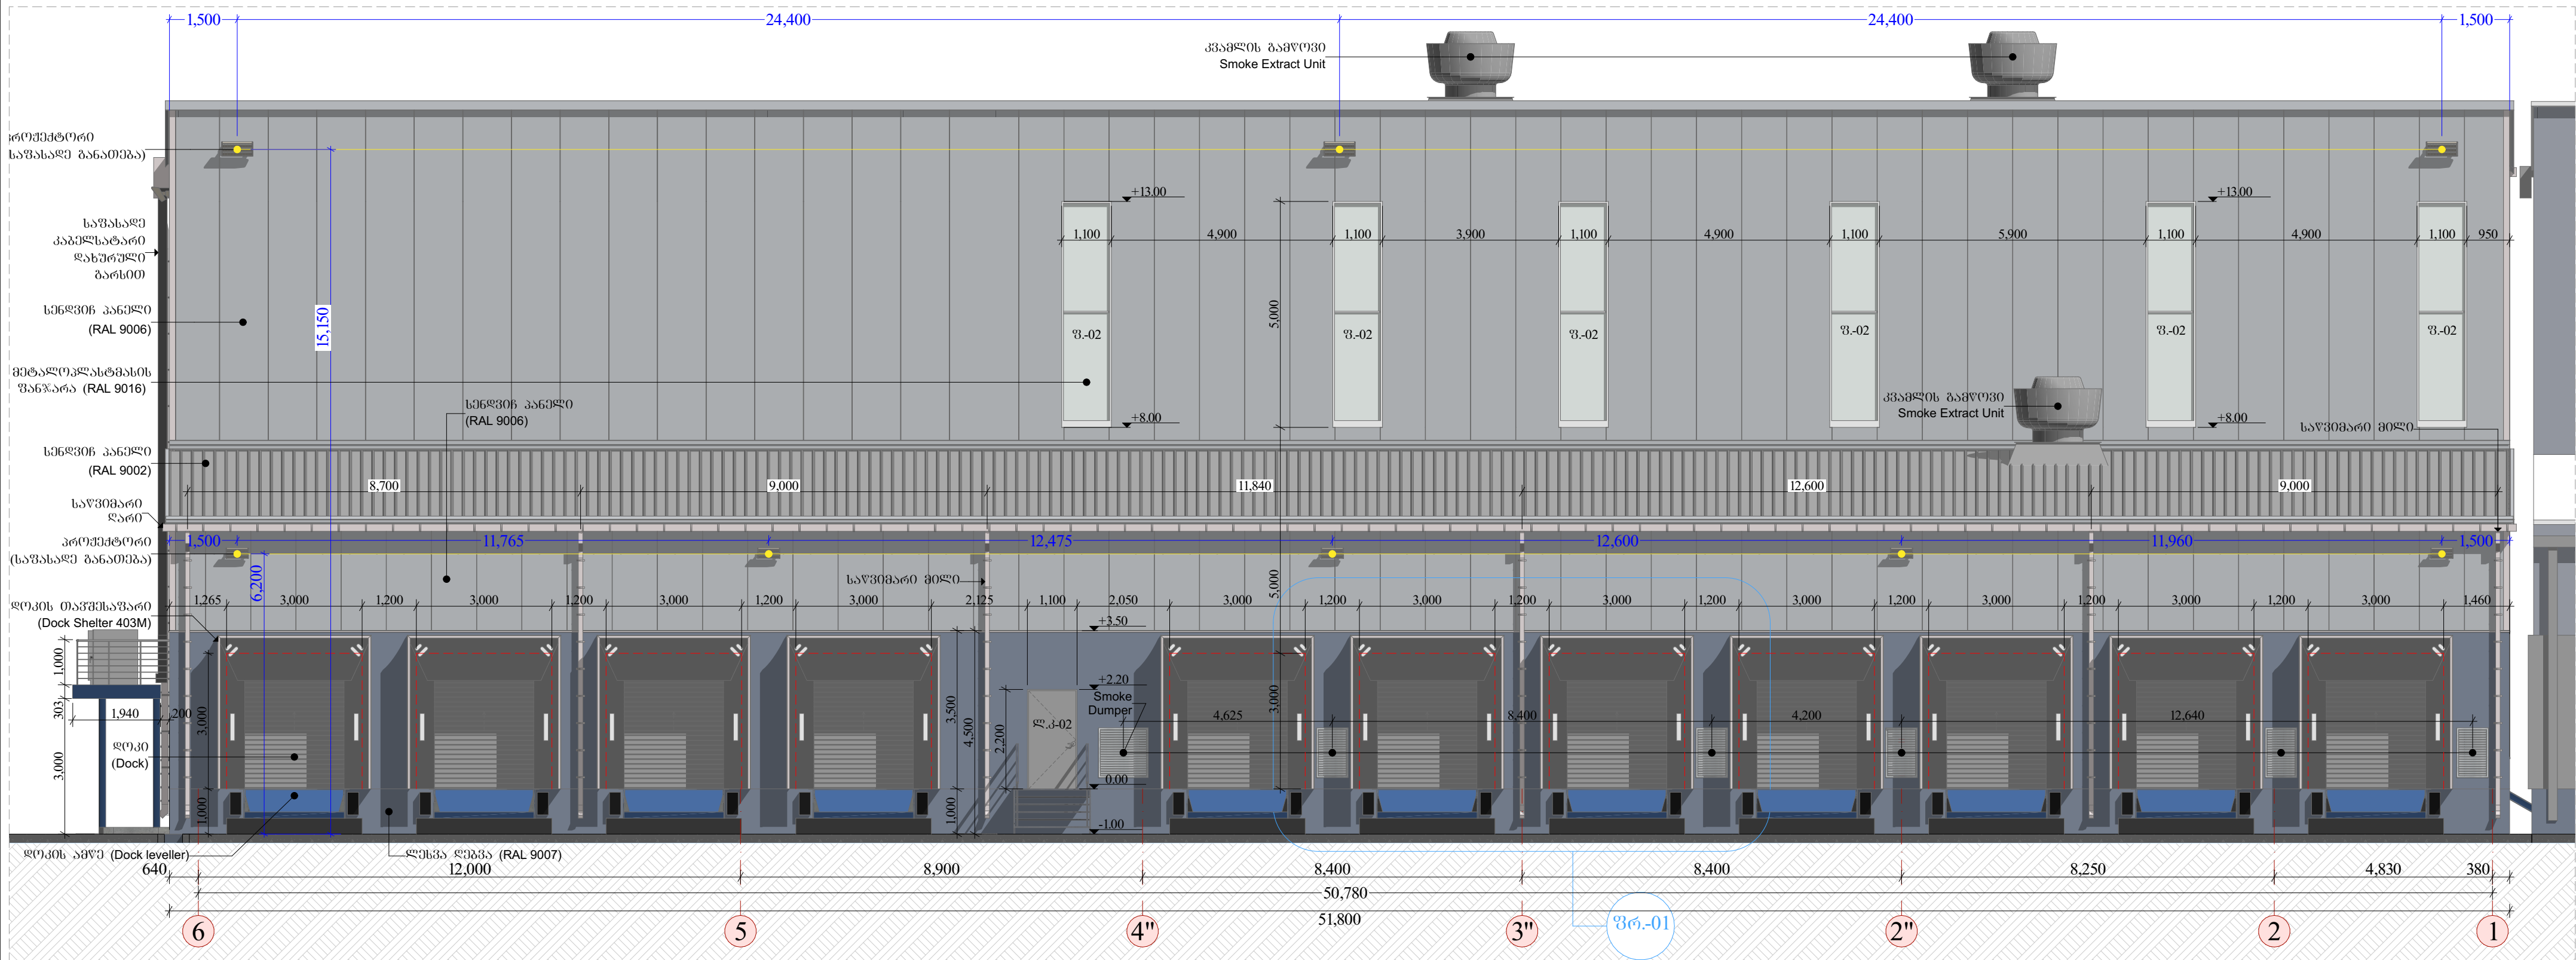

ფასადი

შპს 6-1


1:100

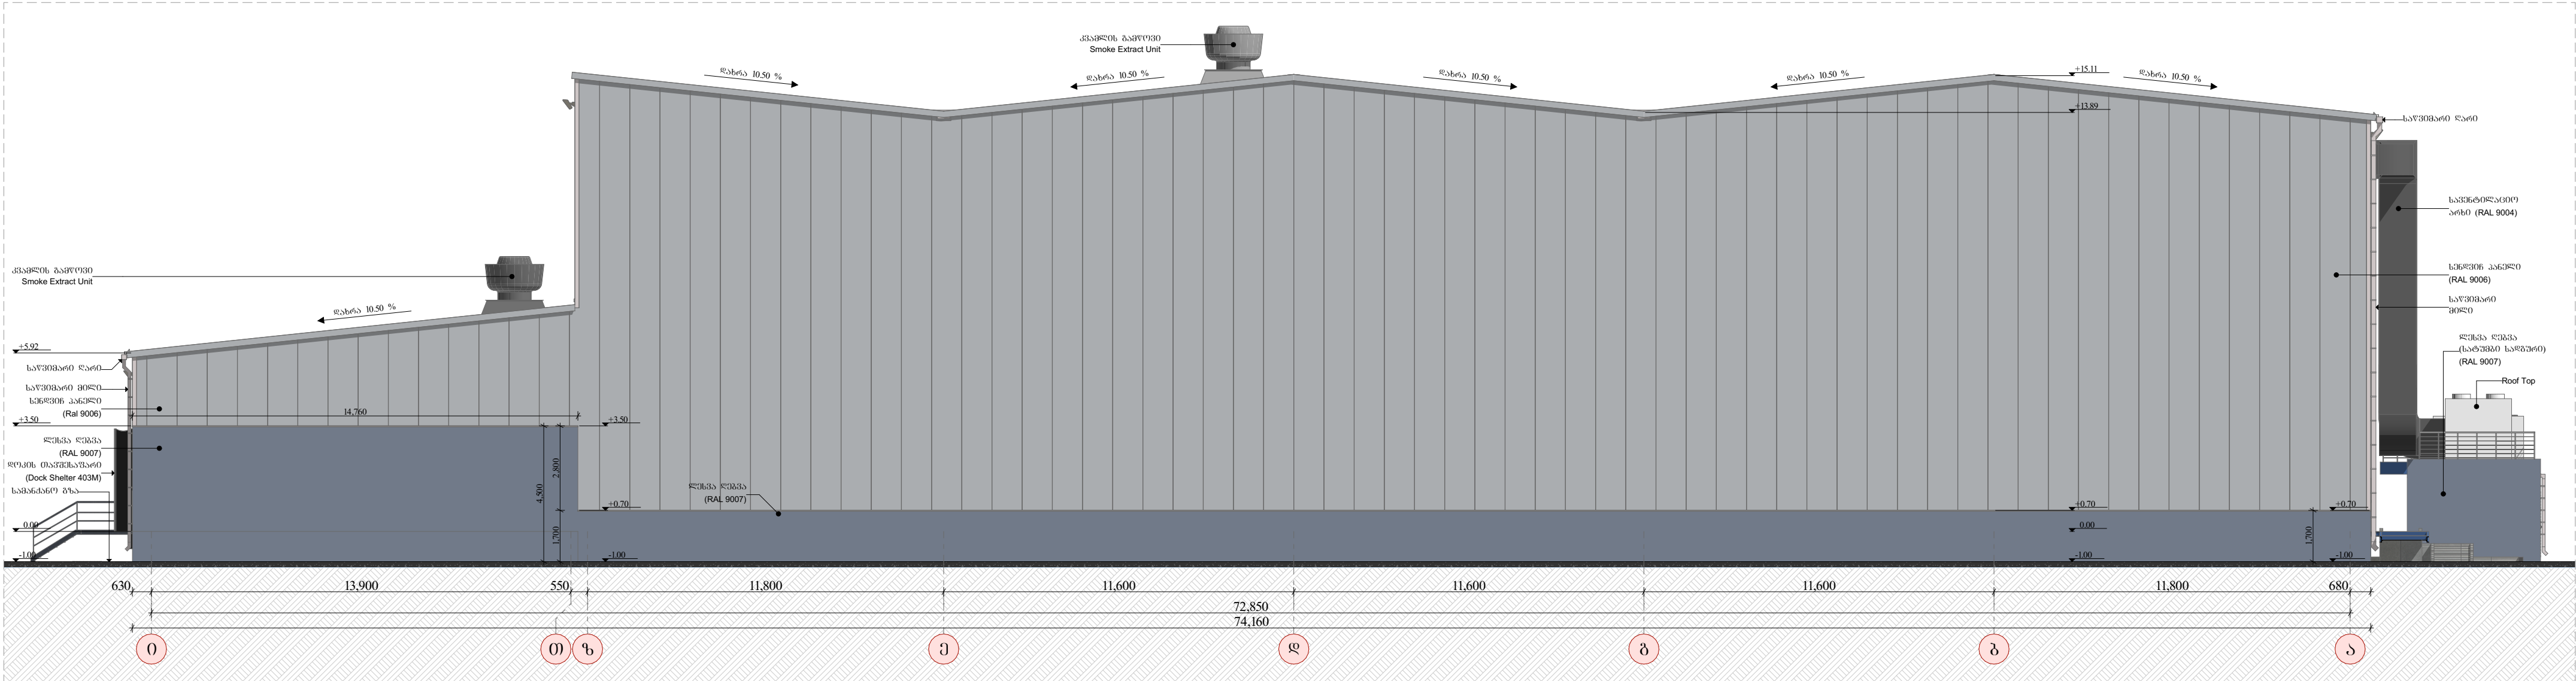

ფასადი ი-ა


1:150

	ქუჩა: ანა პოლიტექნიკური №3 ქალაქი: თბილისი ქვეყანა: საქართველო e-mail: architectonics@yahoo.com	პროექტის სტატუსი: არქიტექტურული ნაწილი	პროექტის დასახელება: ქ. თბილისი, თ. ჩანტლაძის I შესახვევი №10 (01.19.17.001.044)	მასშტაბი: 1:150	A2
		ნაგებ. არქიტექტორი ნ. მისია შემსრულებელი: ჯ. ქათამაძე	ნახაზის დასახელება: ფასადი ი-ა	ფურცელი A.16 .16	

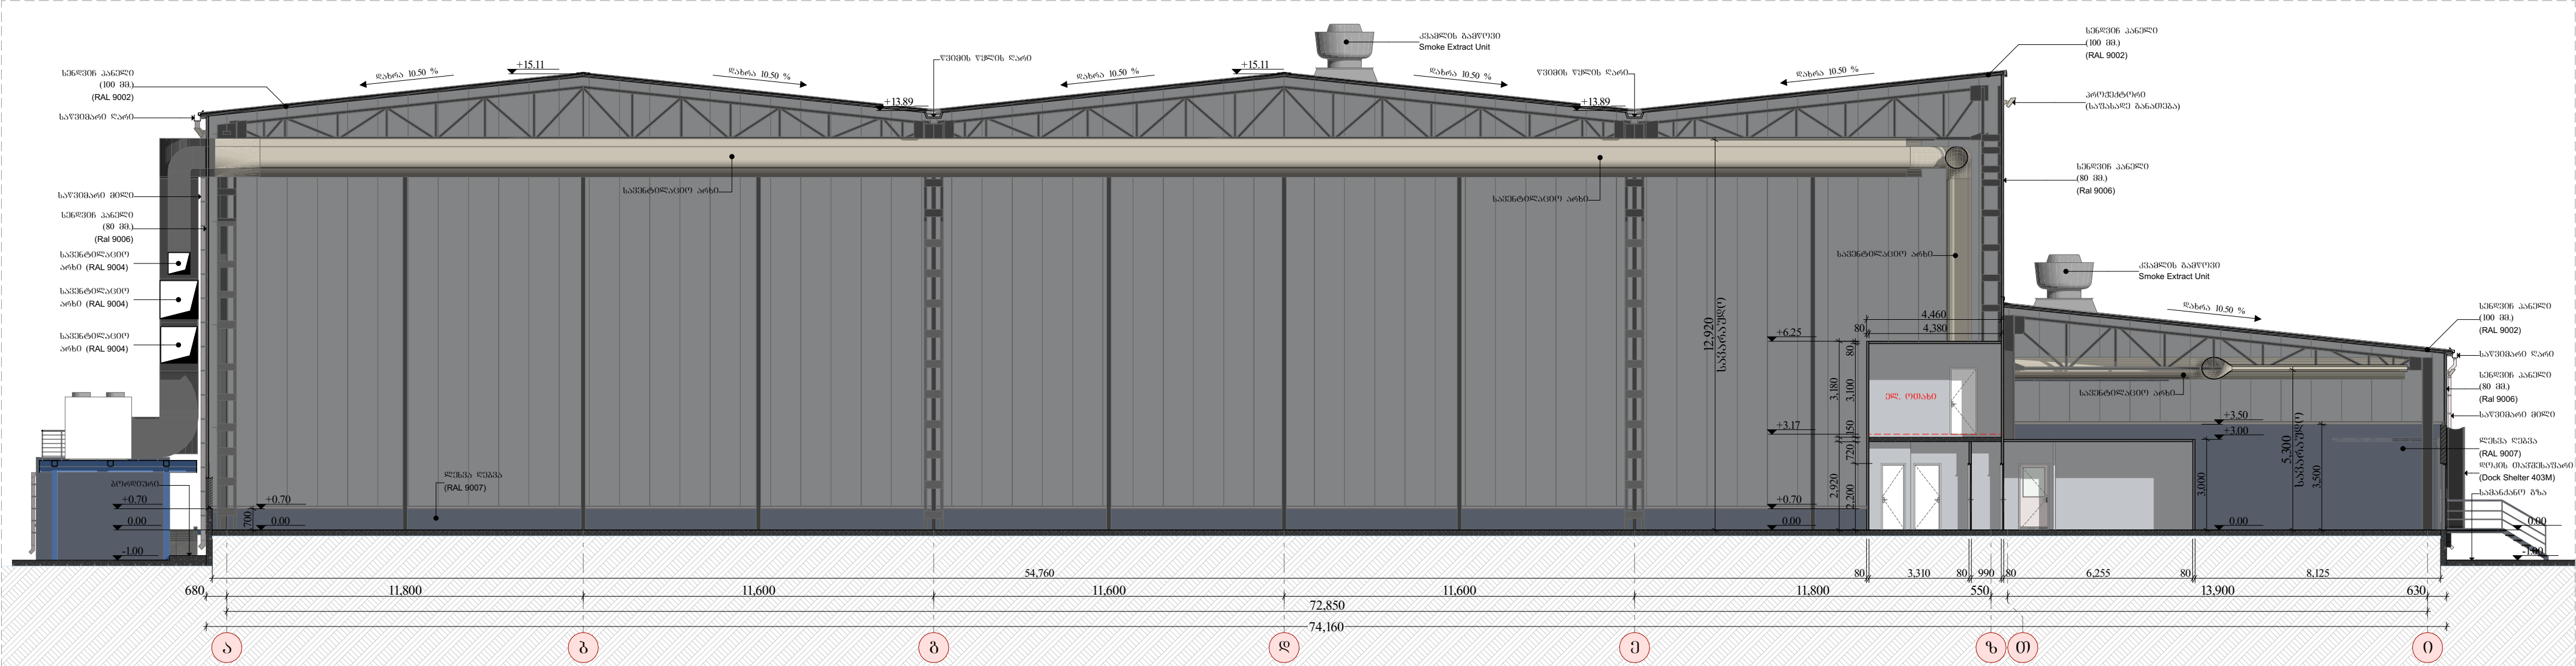


ჭრილი 2-2

1:150

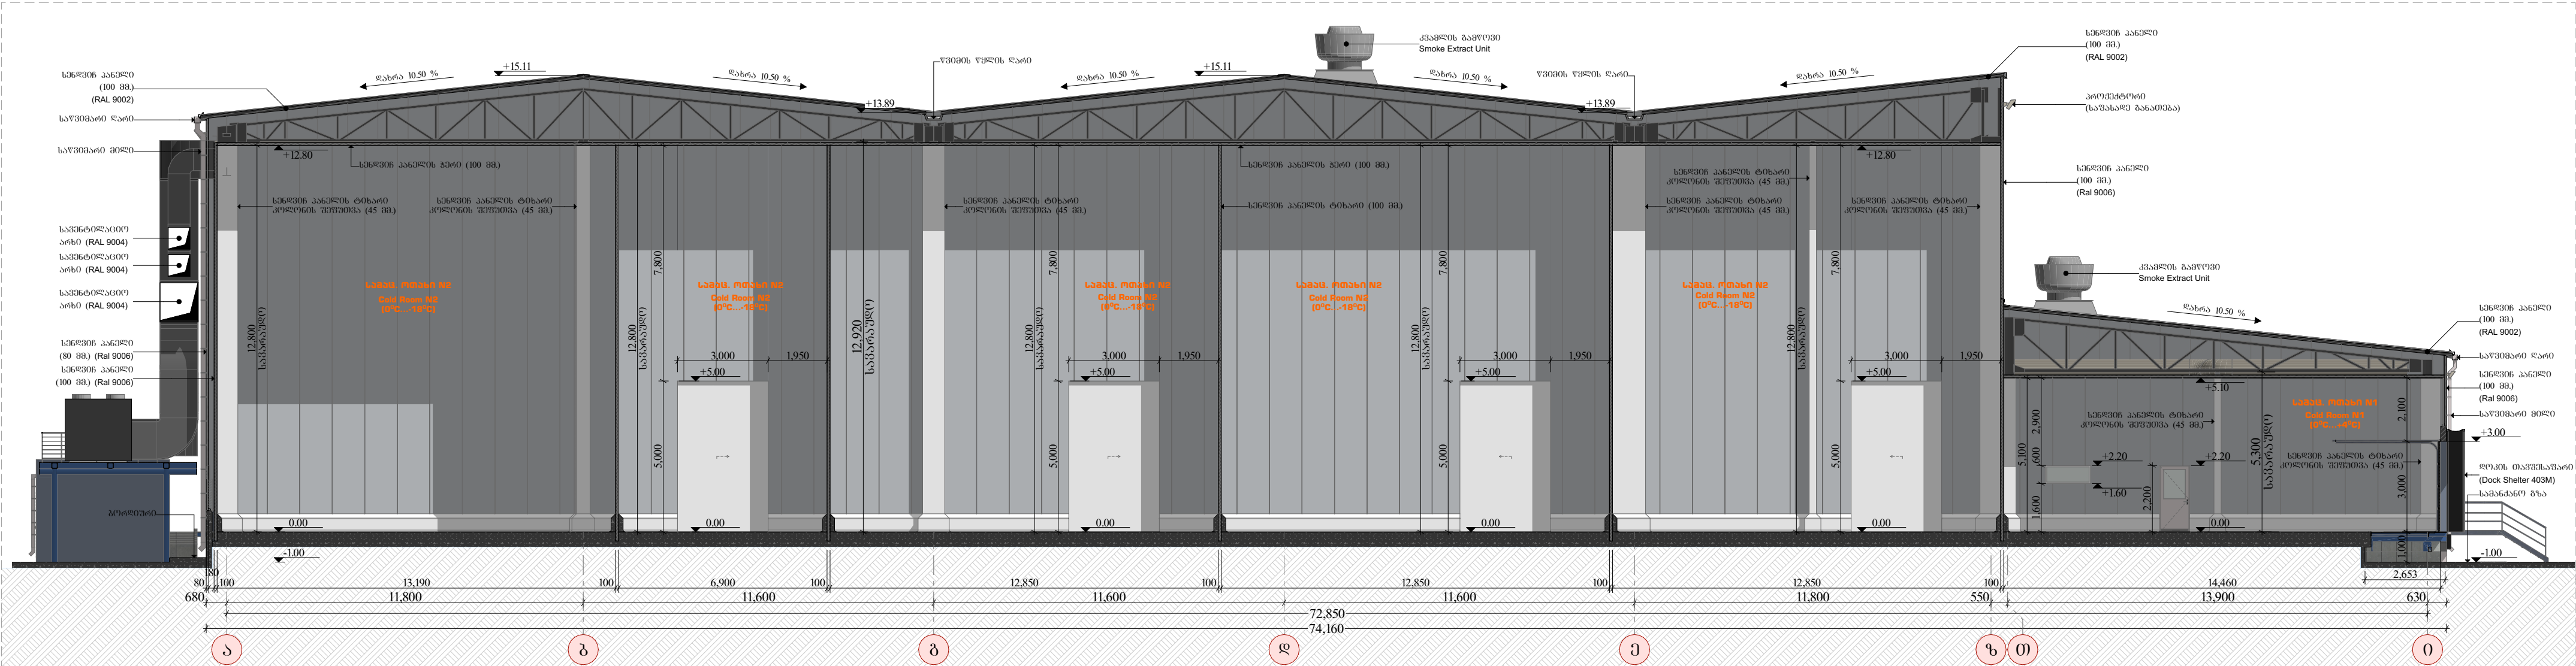

ჭრილი 1-1

1:150

	ქუჩა: ანა პოლიტექნიკური №3 ბაზა: თბილისი მისამართი: საკრებულო e-mail: architectonics@yahoo.com	პროექტის სახელი:	პროექტის მფლობელი:	პ. თბილისი, თ. ჩანტალია I მუნიციპალიტეტი №10 (01.19.17.001.044)	მასშტაბი:	A2
		არქიტექტურული ნაწილი			1:150	
ნაგებ. არქიტექტორი		ნახაზის მფლობელი:				
6. გიგანია			ჭრილი 1-1, ჭრილი 2-2	ფურცელი		
მისამართი:				A.17		
					17	

A2

