ძ. ძუთაისი

5 სართულის რეკონსტრუქცია სავარაუდო გეგმარებით

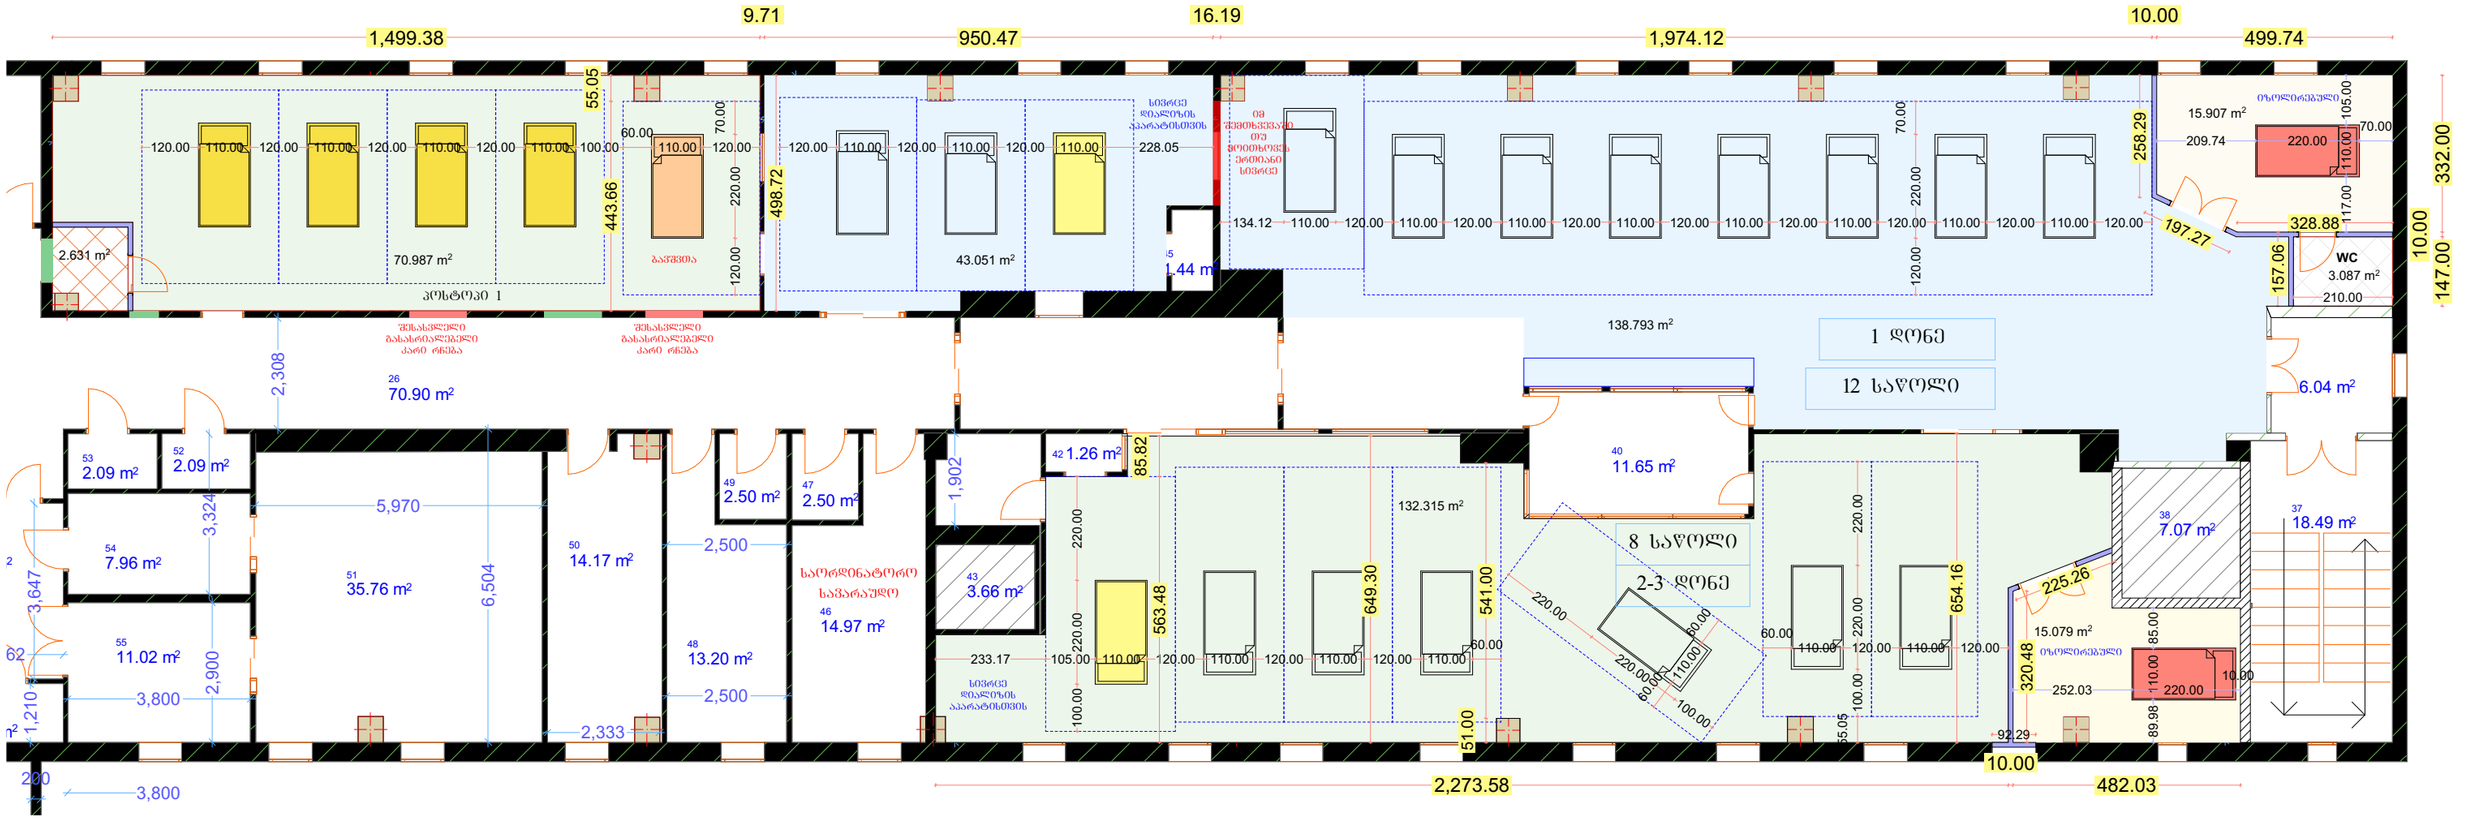

1. B5 - ნეირო და ზოგად რეანიმაციაში ვფიქრობთ, 8 მეორე/მესამე დონის საწოლს და 12 პირველი დონის საწოლს
2. A5 - კარდიორეანიმაციაში 12 საწოლს; - აქედან რამდენია II-III დონე და რამდენი Iდონე - კარდიორეანიმაციაში ნებარფთვებით გვჭირდება 4 პოსტოპის საწოლი, და დამატებით 1 და მეორე დონე რამდენიც გამოვა რეკონსტრუქციის მიხედვით, რომ ვნახოთ, 5/3?
3. PICU - ალბათ ისევ 4 საწოლი - აქედან რამდენია II-III დონე და რამდენი Iდონე - აქაც იგივე PICU-ს ტერიტორიაზე მინიმუმ 1 მეორე დონე და დანარჩენი 3 პირველი დონე, ან რის საშუალებასაც მოგცემს ფართი, თუ საჭირო იქნება მცირედი რეკონსტრუქციის შემდეგ.

ეს ალბათ ნახაზები მიხედვით შემდეგ უნდა გავიაროთ რა რეკონსტრუქციები დაგვჭირდება რომ მოვერგოთ ახალ სტანდარტებს.