
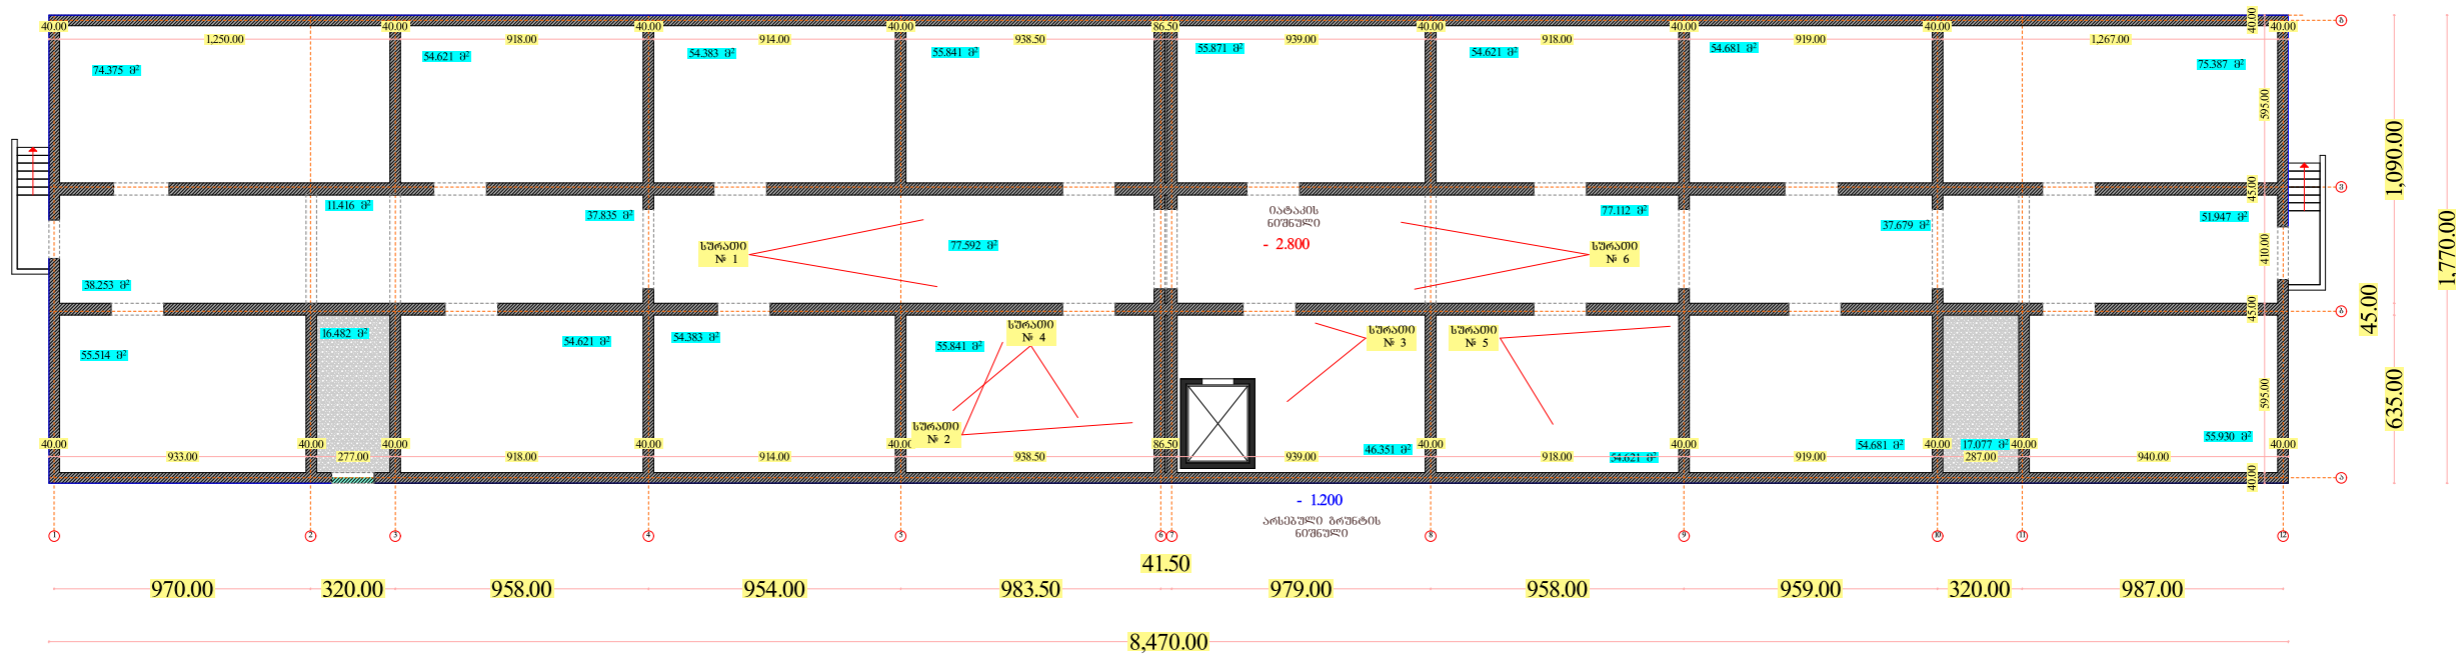


დ. ახალქალაქი




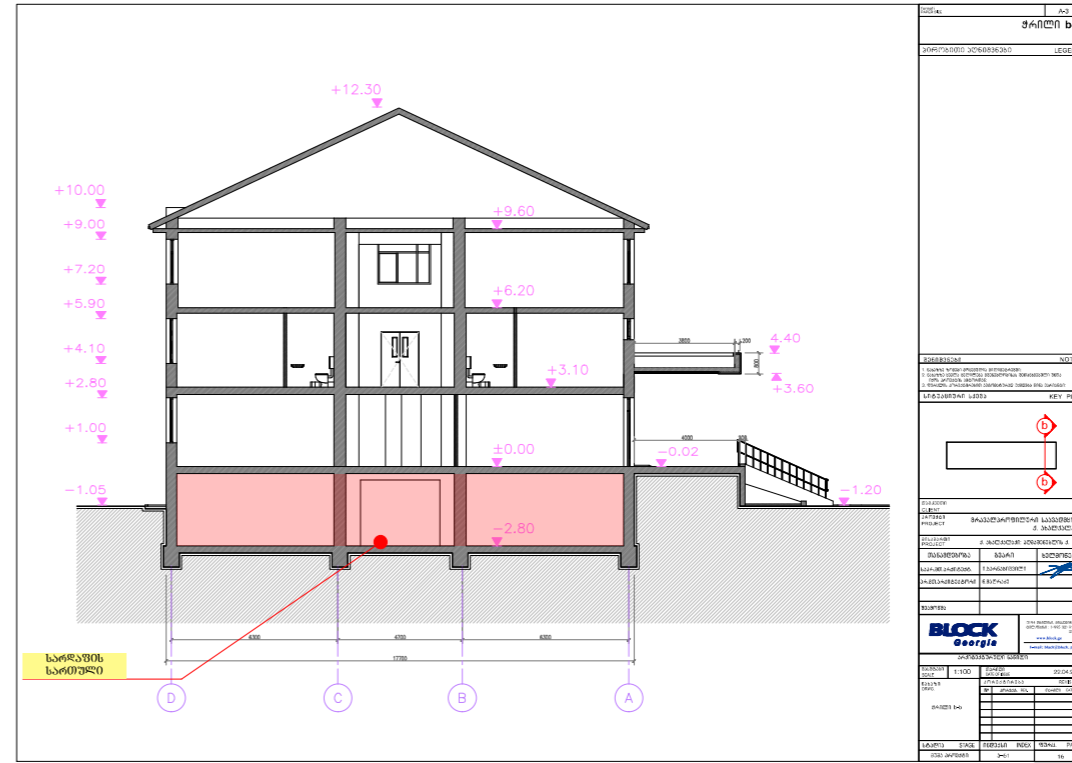

რეკონსტრუქციის შემდგომ გეგმარება

