


Sterilization, medicaments area and offices

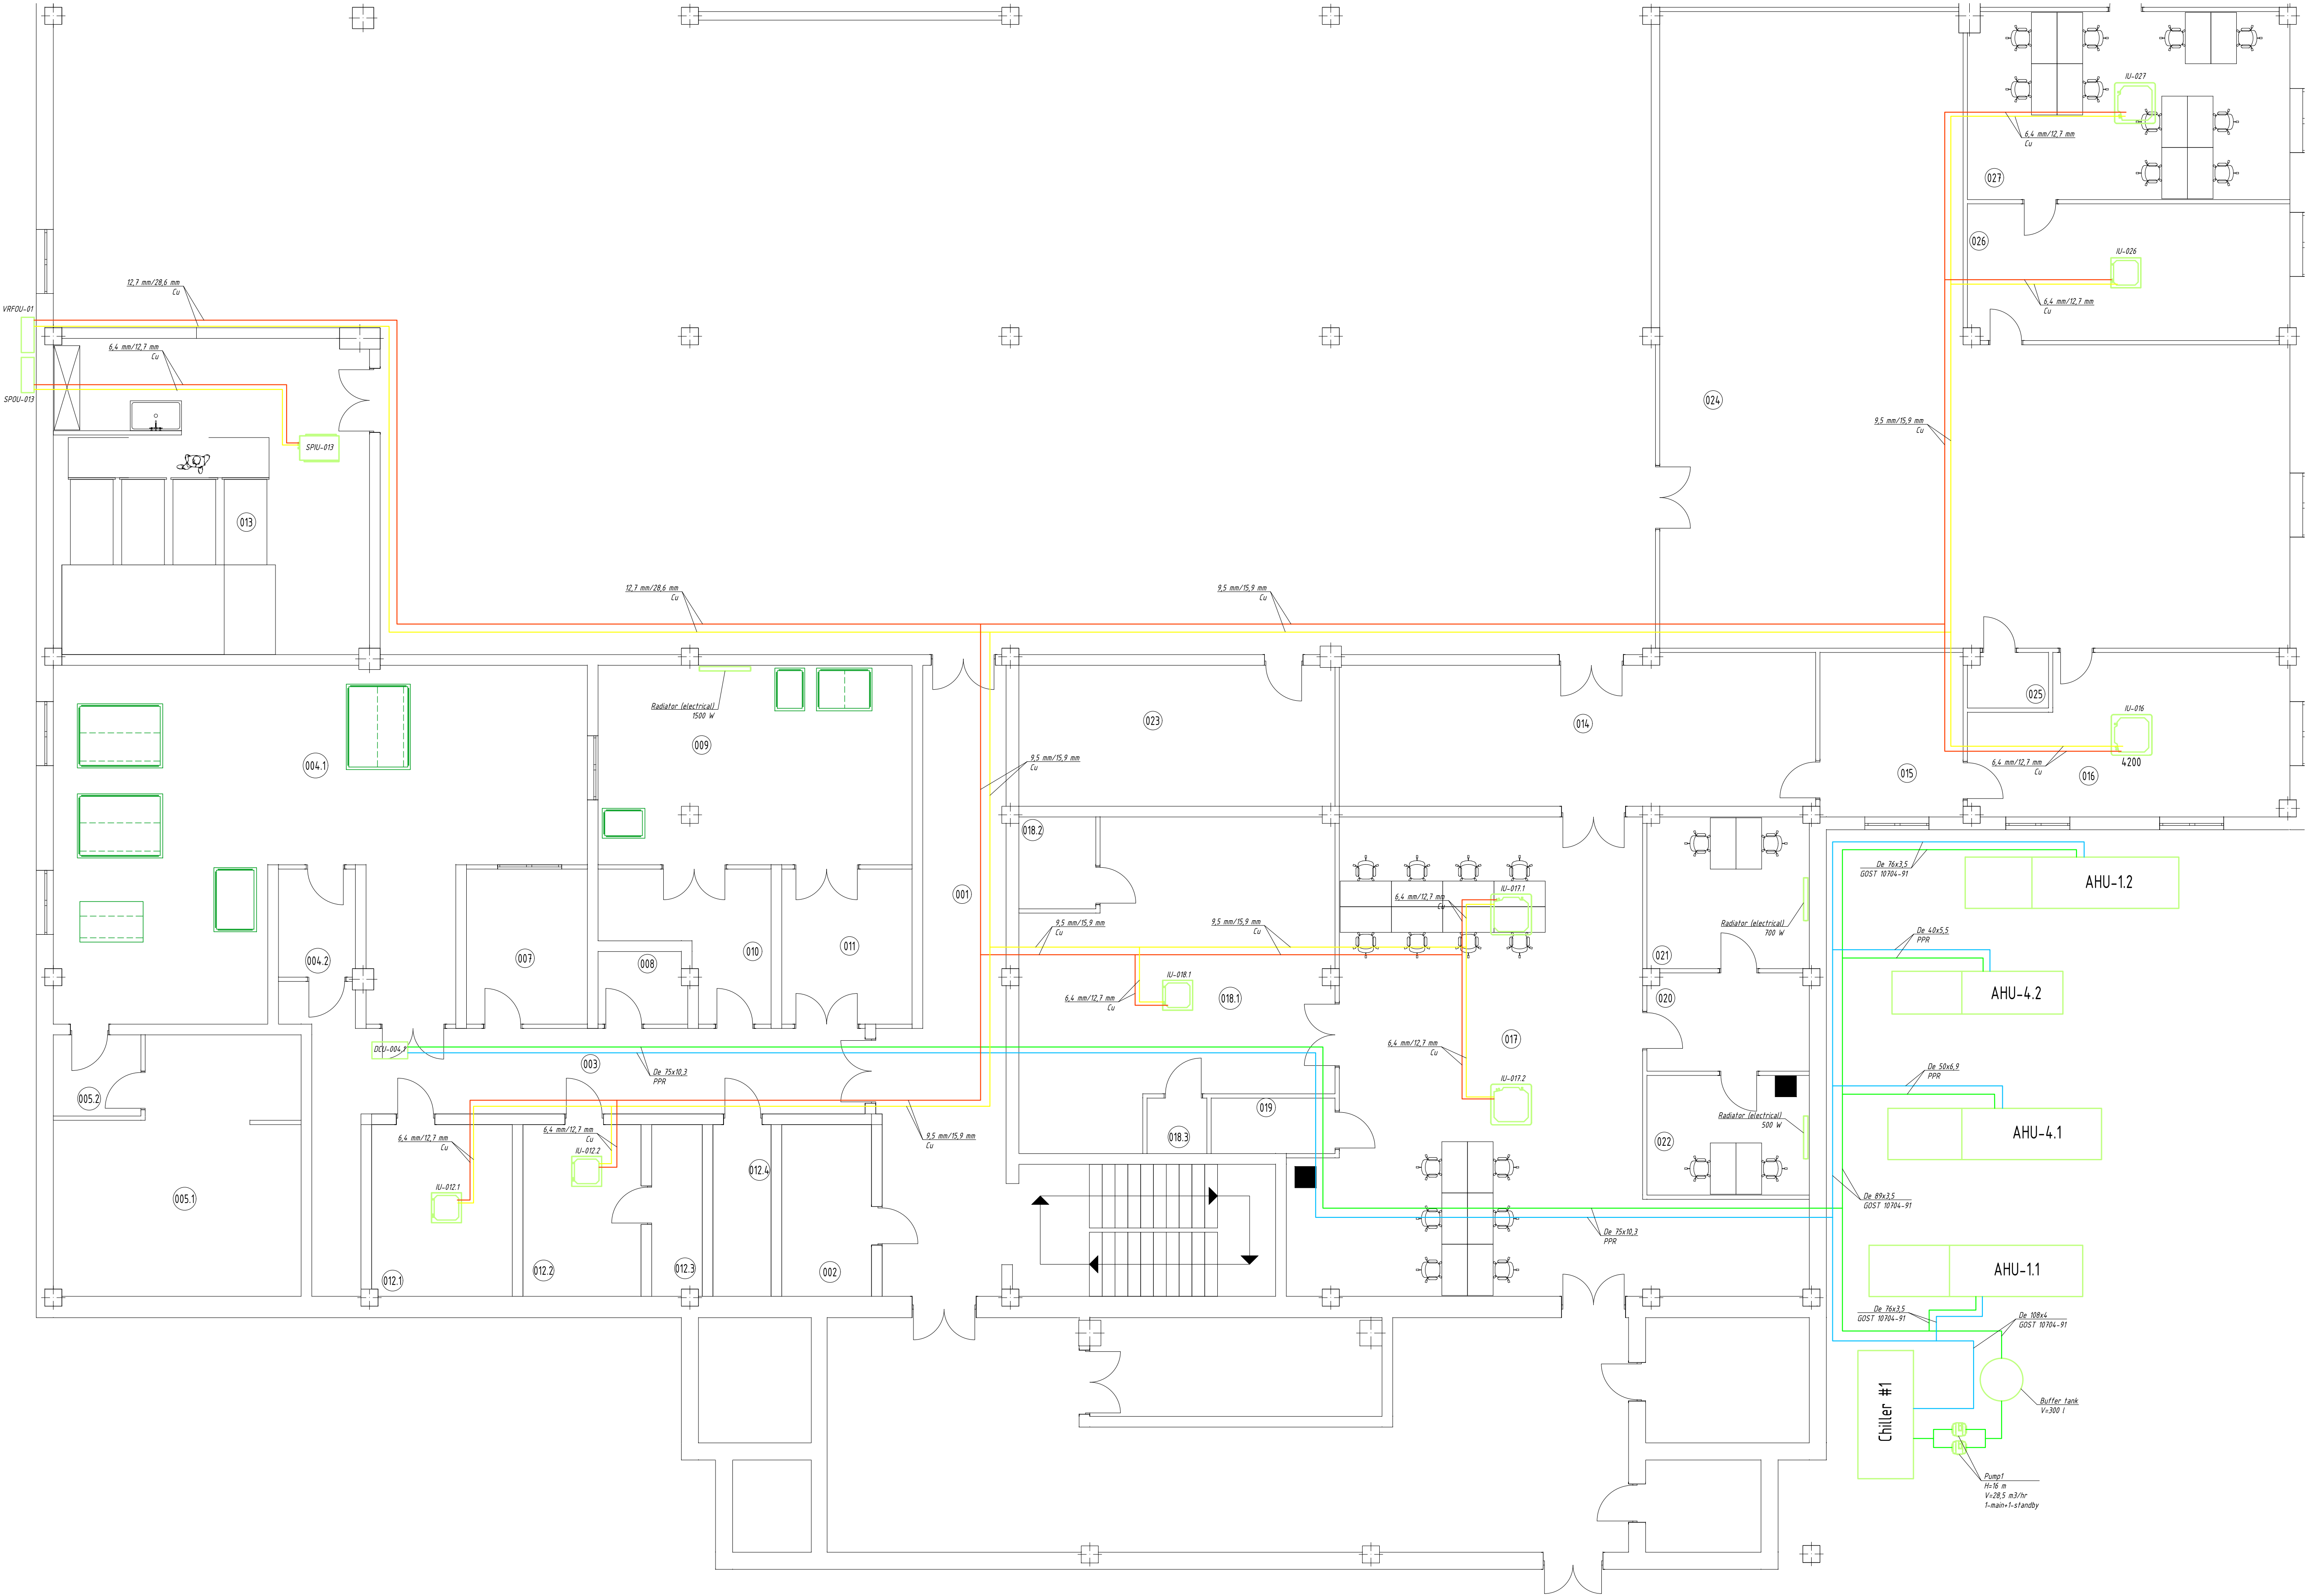

PROJECT CLIENT:  
ՊՆՏԵՐՈՆ:

REGISTERED ADDRESS:  
ԹԻՖԼԻՍ:

LEGEND:

- Liquid pipe of VRF and split units;

- Gas pipe of VRF and split units;

- Cool supply line;

- Cool return line;

NOTES

MECHANICAL SYSTEMS ENGINEER:  
Evgeniy Matlov

PROJECT:  
Յնկայան:  
Evex. CMC Sterilization, medicaments area and offices

DRAWING TITLE:  
Նախնի նախագիծը:  
Heatcold supply  
Plan

SCALE: / Նախնի:  
N/A

DRAWN BY:  
Լախնա:  
E. M.

APPROVED BY:  
Լախնա:  
X.X

SHEET NO:  
Ճարտչական  
նոմեր:  
8

STATUS:  
Նախնի:  
X.X

DRAWING NO:  
Նախնի նոմեր:  
CMC-LSG-HC-00-MPI-007-R00

FORMAT:  
Փորձագիծ:  
A1

REVISION:  
Փոփոխություն:  
R00