


საერთო ფართი—1455.53 მ²
მაგიდების რაოდენობა—143

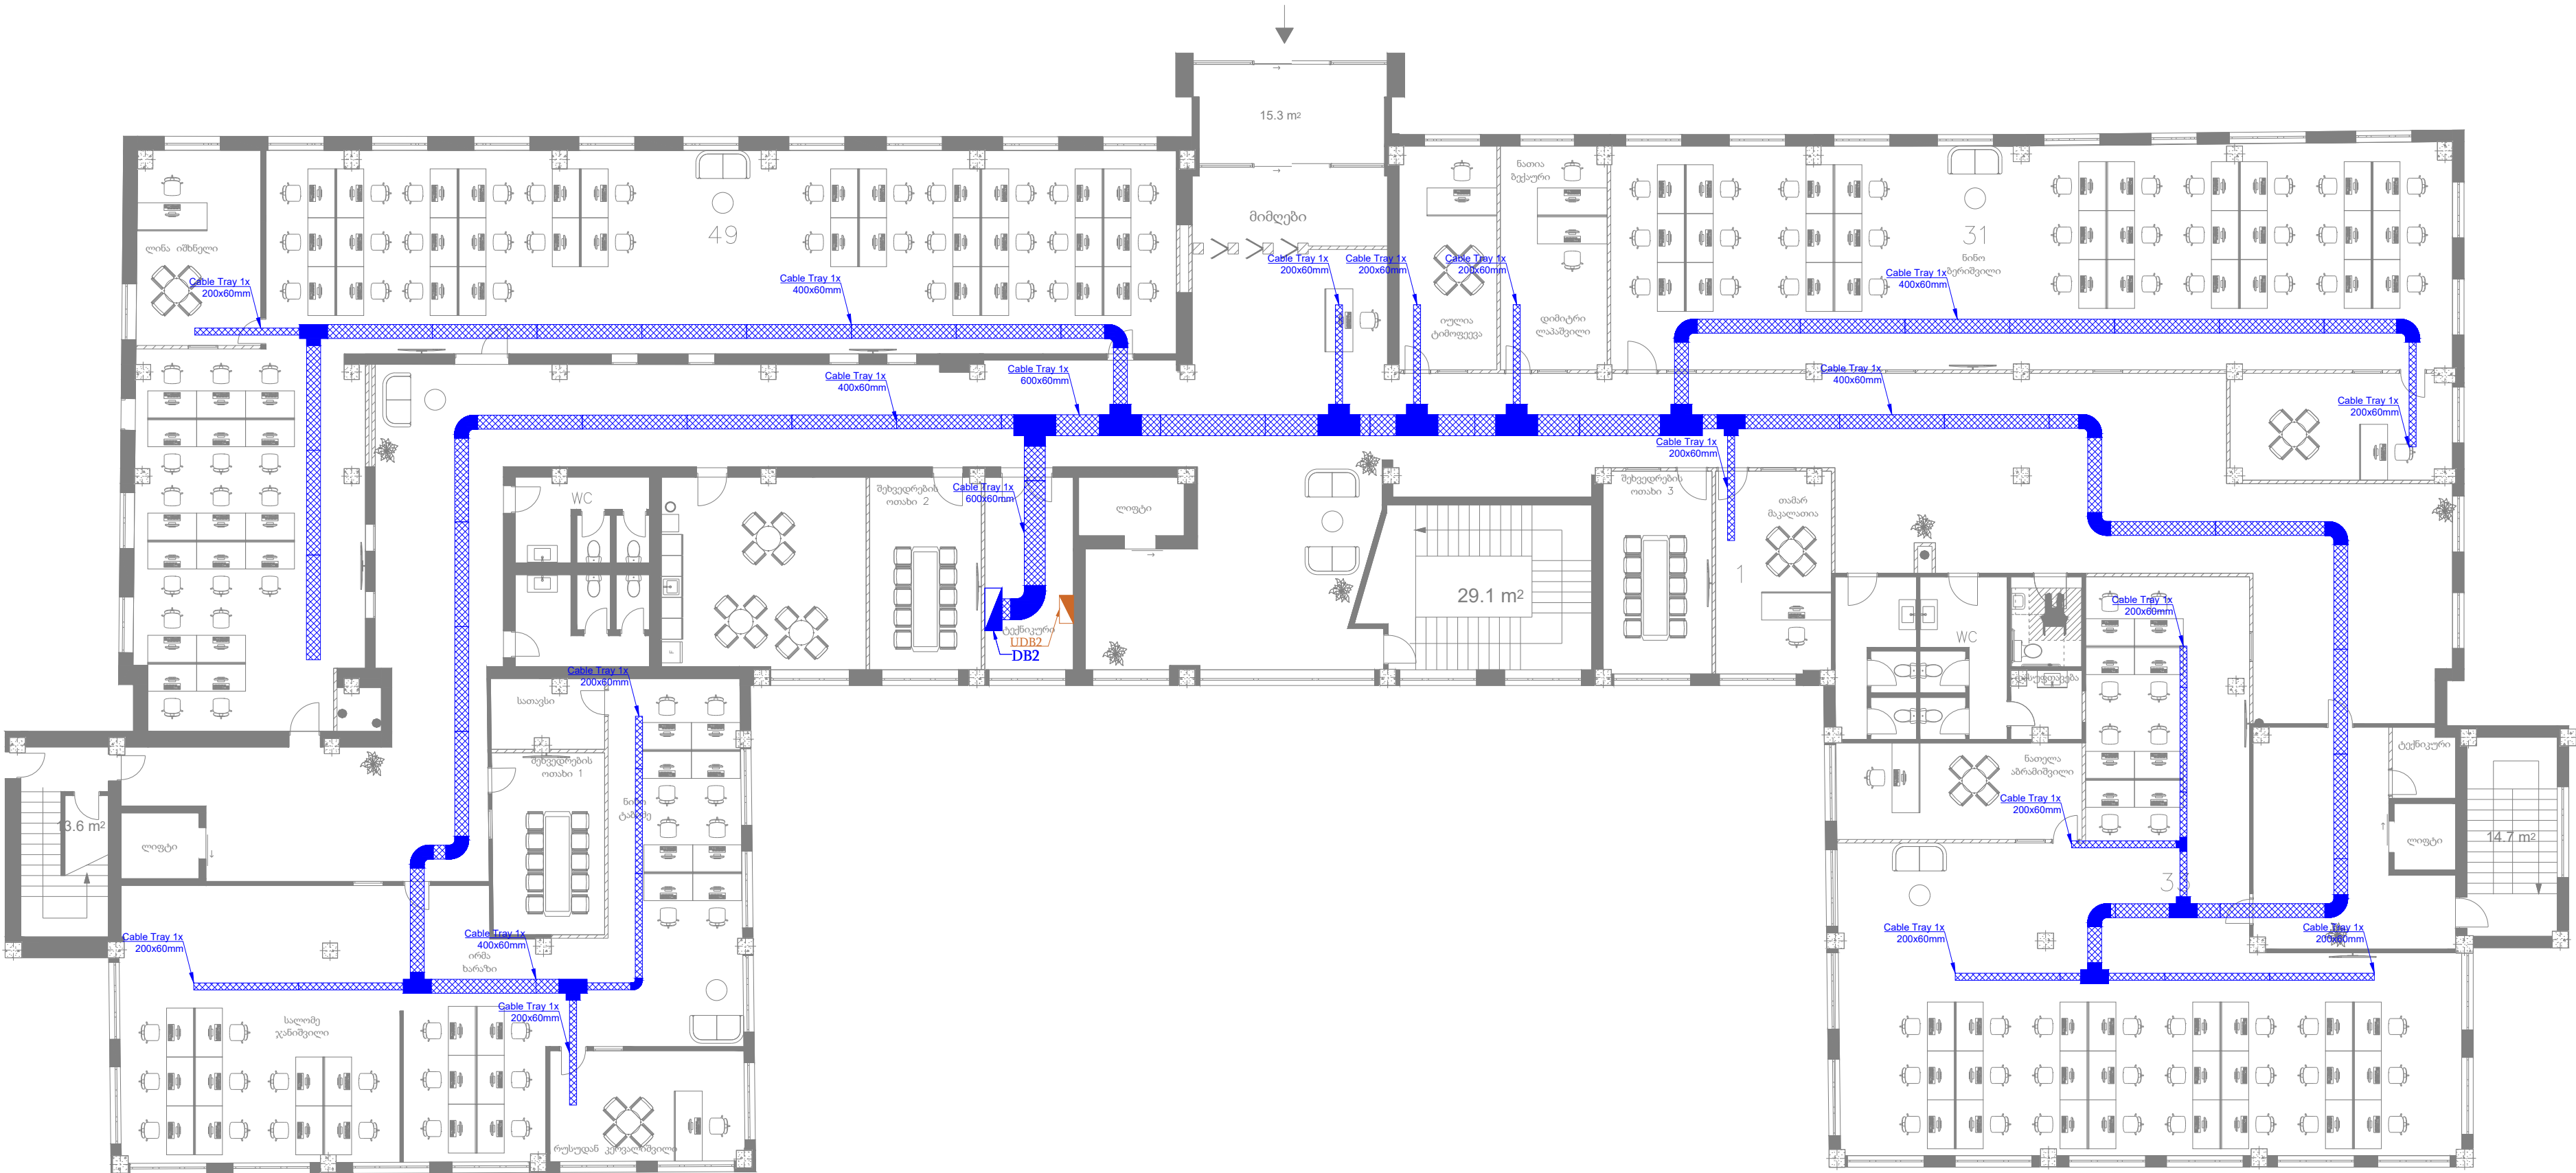

Legend
ლეგენდა

Distribution bord
გამანაწილებელი ფარი

UPS Distribution bord
UPS გამანაწილებელი ფარი

Rack
რეკი

Cable Tray
საკაბულო არხი

Project Name:
**Office
2nd floor**

Client:

Electrical
ILC insto
#Zakariaidze street, 0177 Tbilisi
Tel: (+995 32) 2 202020
Email: info@insto.ge

insto
Electrical Solutions

Phase
Project Proposal

Referring Drawing File Name

| Discipline | Sheet Set | Mapping Type | Level | Revision |
|----------------------|-----------|--------------|-------|----------|
| E - CT - P - 02 - 00 | | | | |

Sheet Name
Cable Tray Systems

| Scale | Sheet Size | Drawn by | Checked by | Approved by | Issue Date | Revision |
|-------|------------|-------------|------------|-------------|------------|----------|
| 1:100 | A20x297mm | G.Jgharkava | L.Tsivadze | | 27.11.2023 | 00 |