


საერთო ფართი—1455.53 მ²

მაგიდების რაოდენობა—143

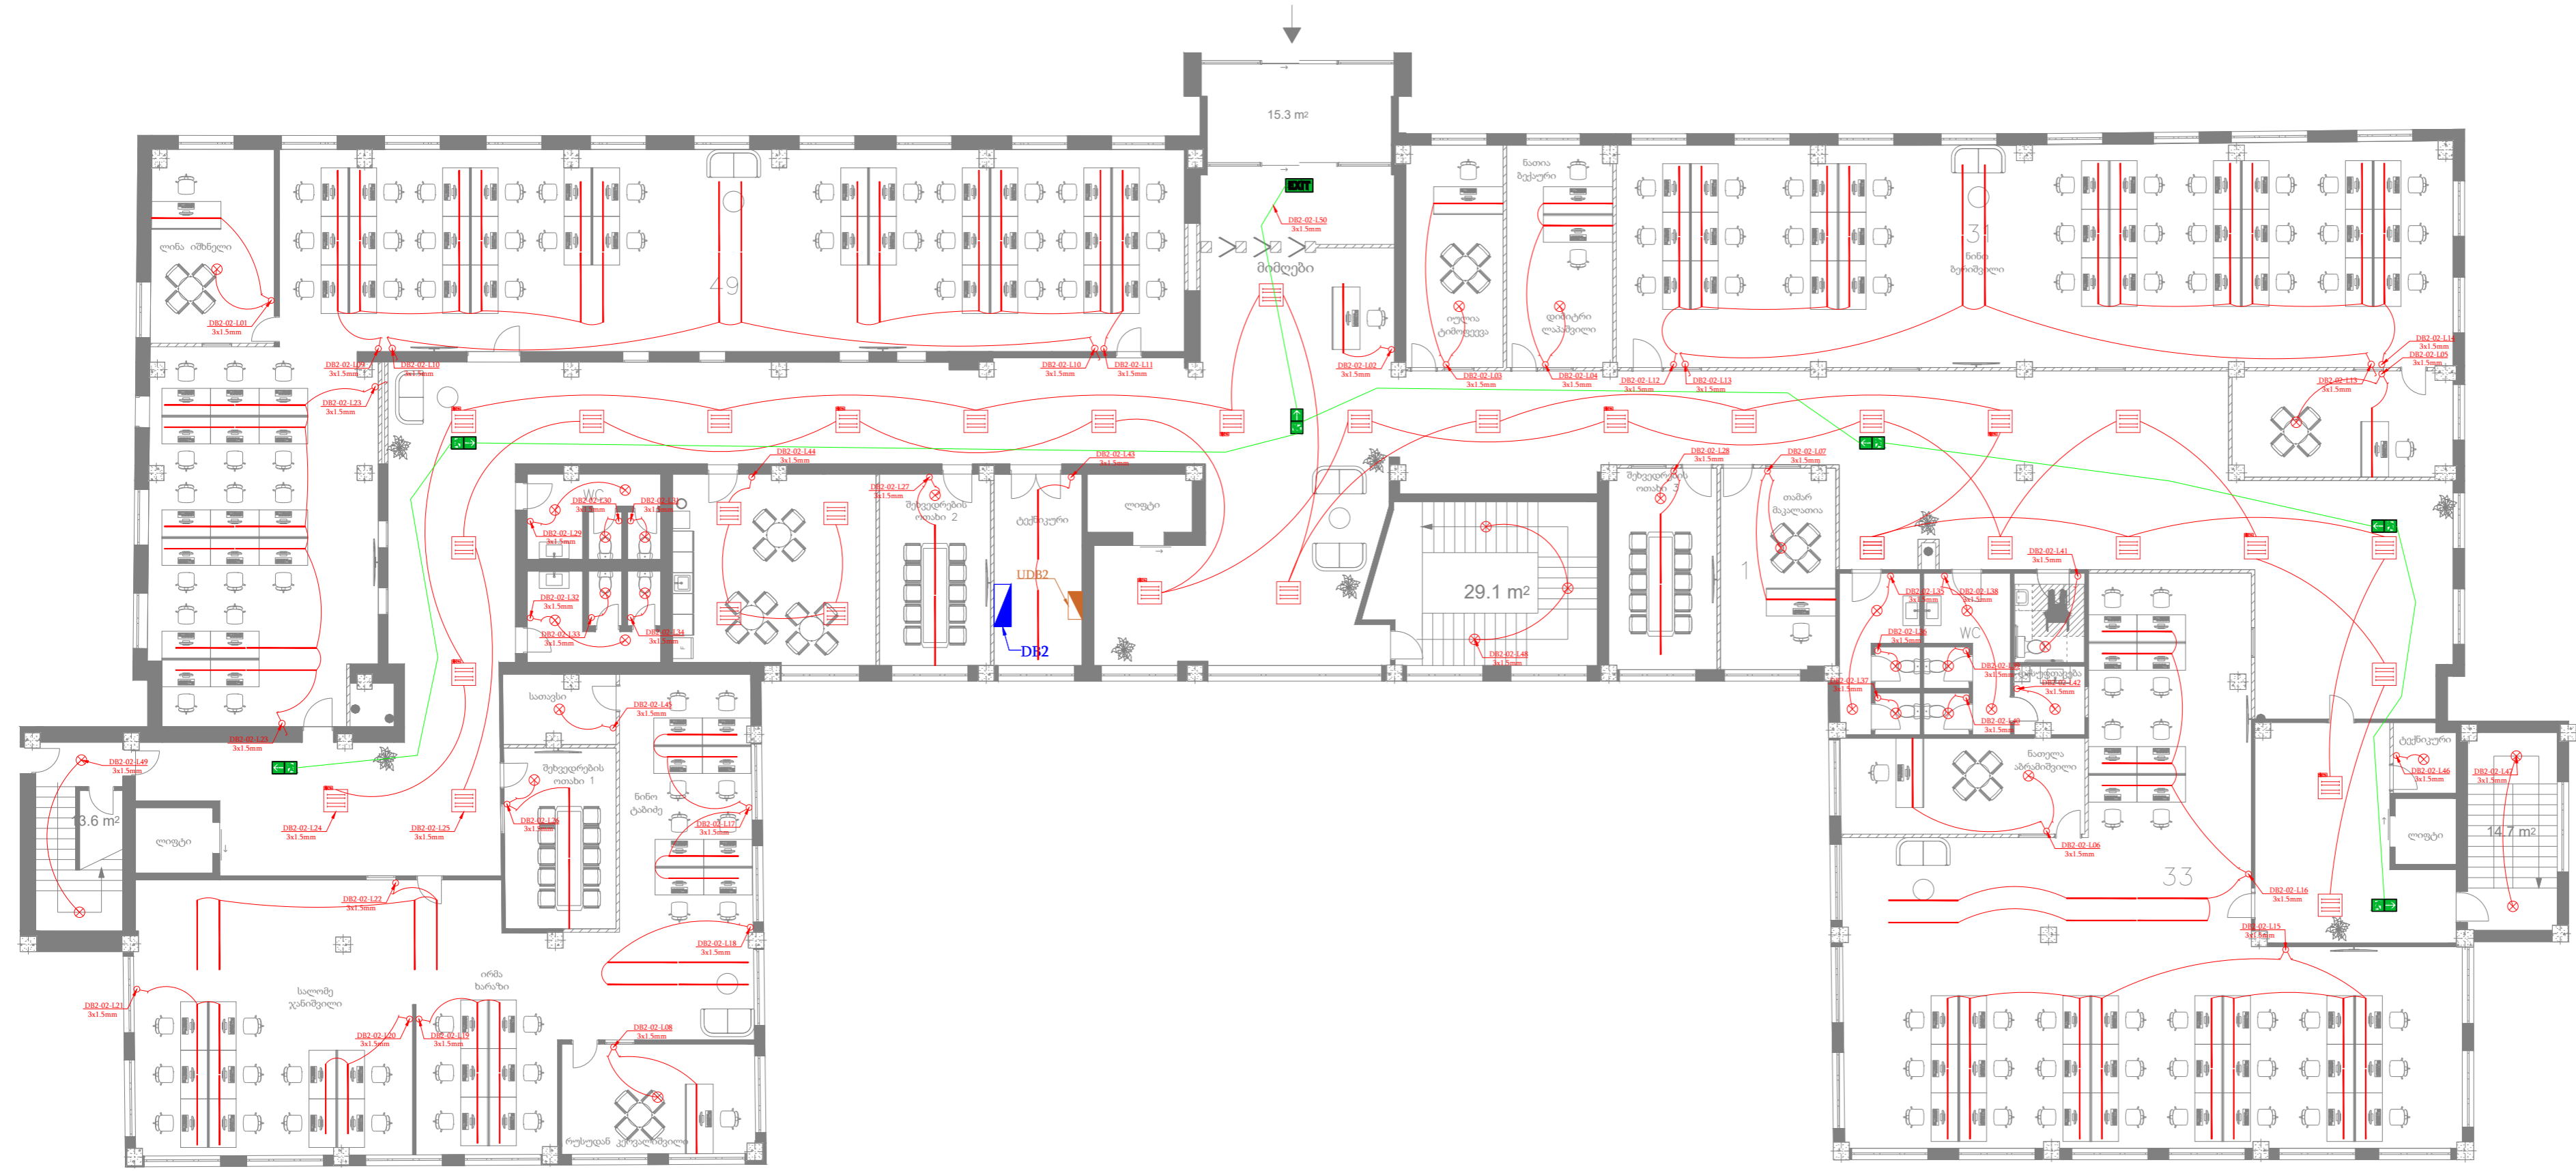

Legend

ლგენდა

Distribution bord  
გამანაწილებელი ფარი

UPS Distribution bord  
UPS გამანაწილებელი ფარი

Rack  
რეკი

One gang switch  
ერთილაკიანი ჩამრთველი

Two gang switch  
ორილაკიანი ჩამრთველი

One gang reverse switch  
ერთილაკიანი რევერსული  
გადმრთველი

Two gang reverse switch  
ორილაკიანი რევერსული  
გადმრთველი

Fluorescent Lamp Surface Mounting  
1x---  
ლუმინისცენტური სანათი გარე  
მიწათეს 1x---

Fluorescent Lamp Surface Mounting 4x---  
ლუმინისცენტური სანათი ჩაფლული  
მიწათეს 4x---

Fluorescent Lamp  
ლუმინისცენტური სანათი

Project Name:

Office  
2nd floor

Client:

Electrical  
ILC insto  
8 Zakariaidze street, 0177 Tbilisi  
Tel: (+995 32) 2 202020  
Email: info@insto.ge

insto  
Electrical Solutions

Phase  
Project Proposal

Referring Drawing File Name

Discipline	Sheet Set	Mapping Type	Level	Revision
E - LG - P - 02 - 00				

Sheet Name  
Lighting Systems

Scale	Sheet Size	Drawn by	Checked by	Approved by	Issue Date	Revision
1:100	A20x297mm	G.Jgharkava	L.Tushladze		27.11.2023	00