


სარდაფის გეგმა

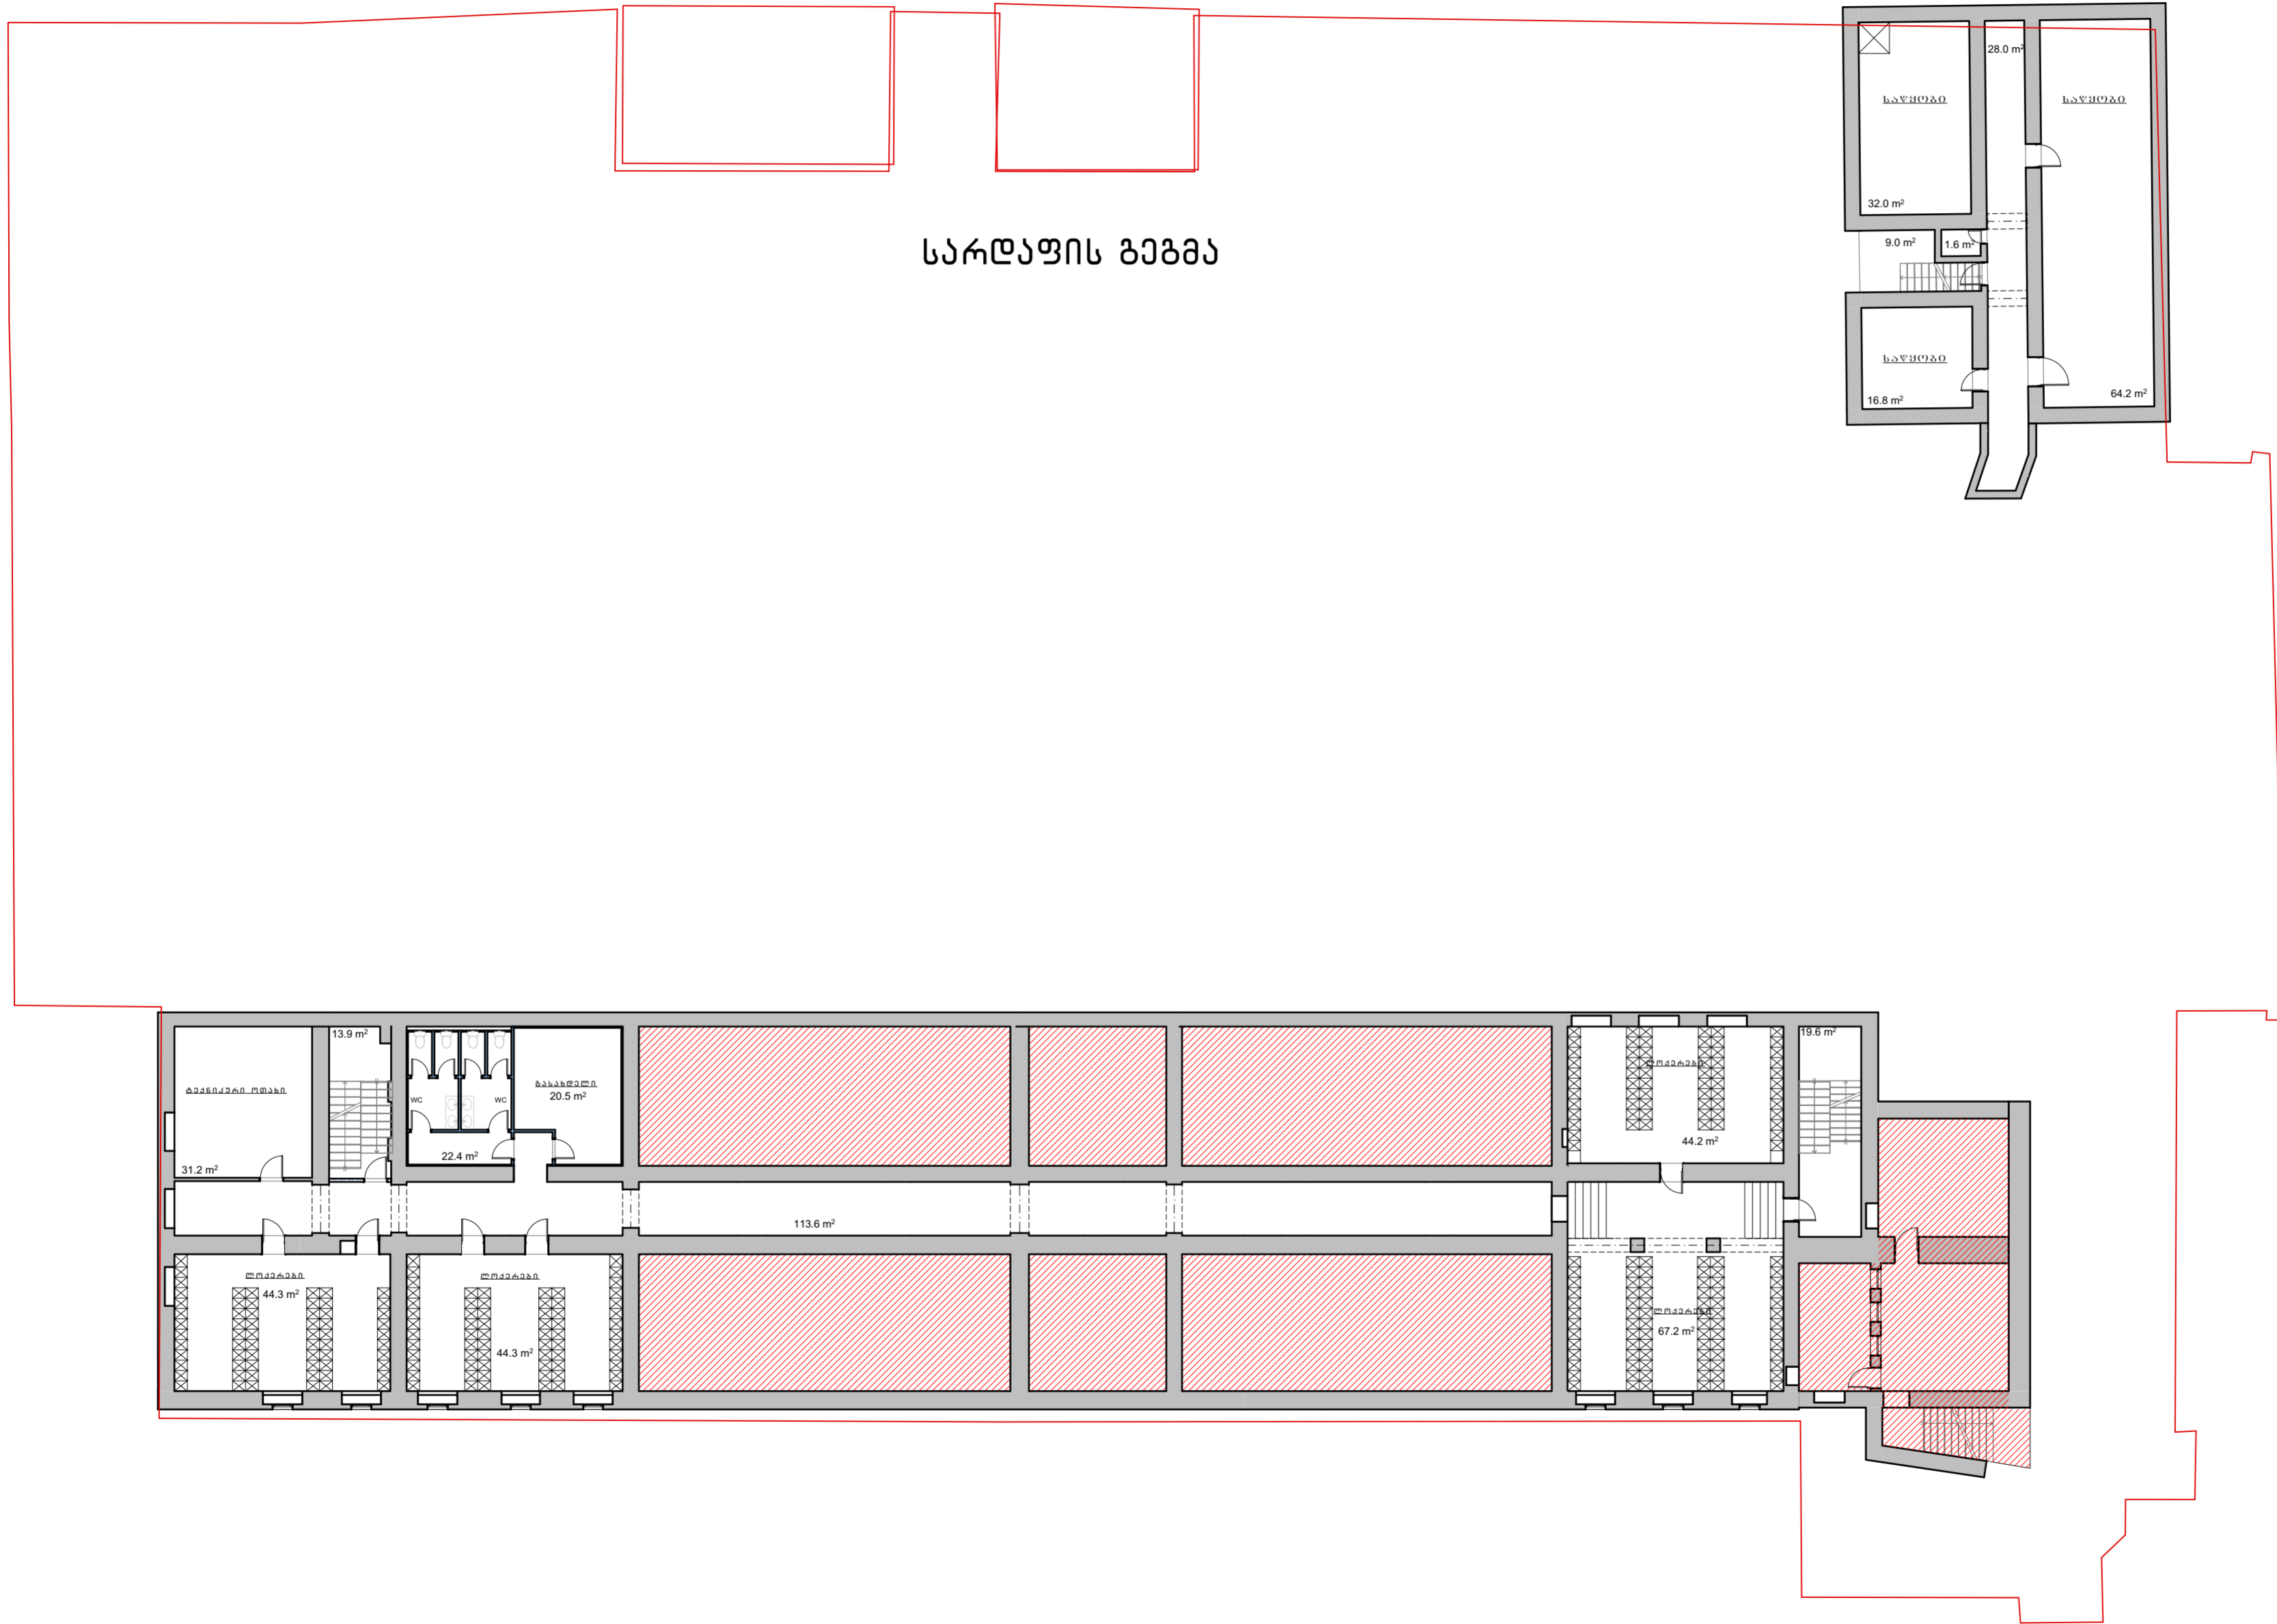

პროექტის დასახელება

ბაღდათ თბილისი, ბაგრატიონის ალ. ყაზბეგი N 47, (ნაკ. 35/4) - ში მღვანე რეკონსტრუქციის განხორციელების გეგმა

ექსპლიკაცია:


- არასაპროექტო ტერიტორია
- დასაზუსტებელი ფუნქციური განიშლება
- წყლის დინამეტრი

შენიშვნები:

ნახაზის დასახელება

სარდაფის გეგმა

მასშტაბი	ფორმატი	თარიღი	ფ
1:120	A2	2023 წ	

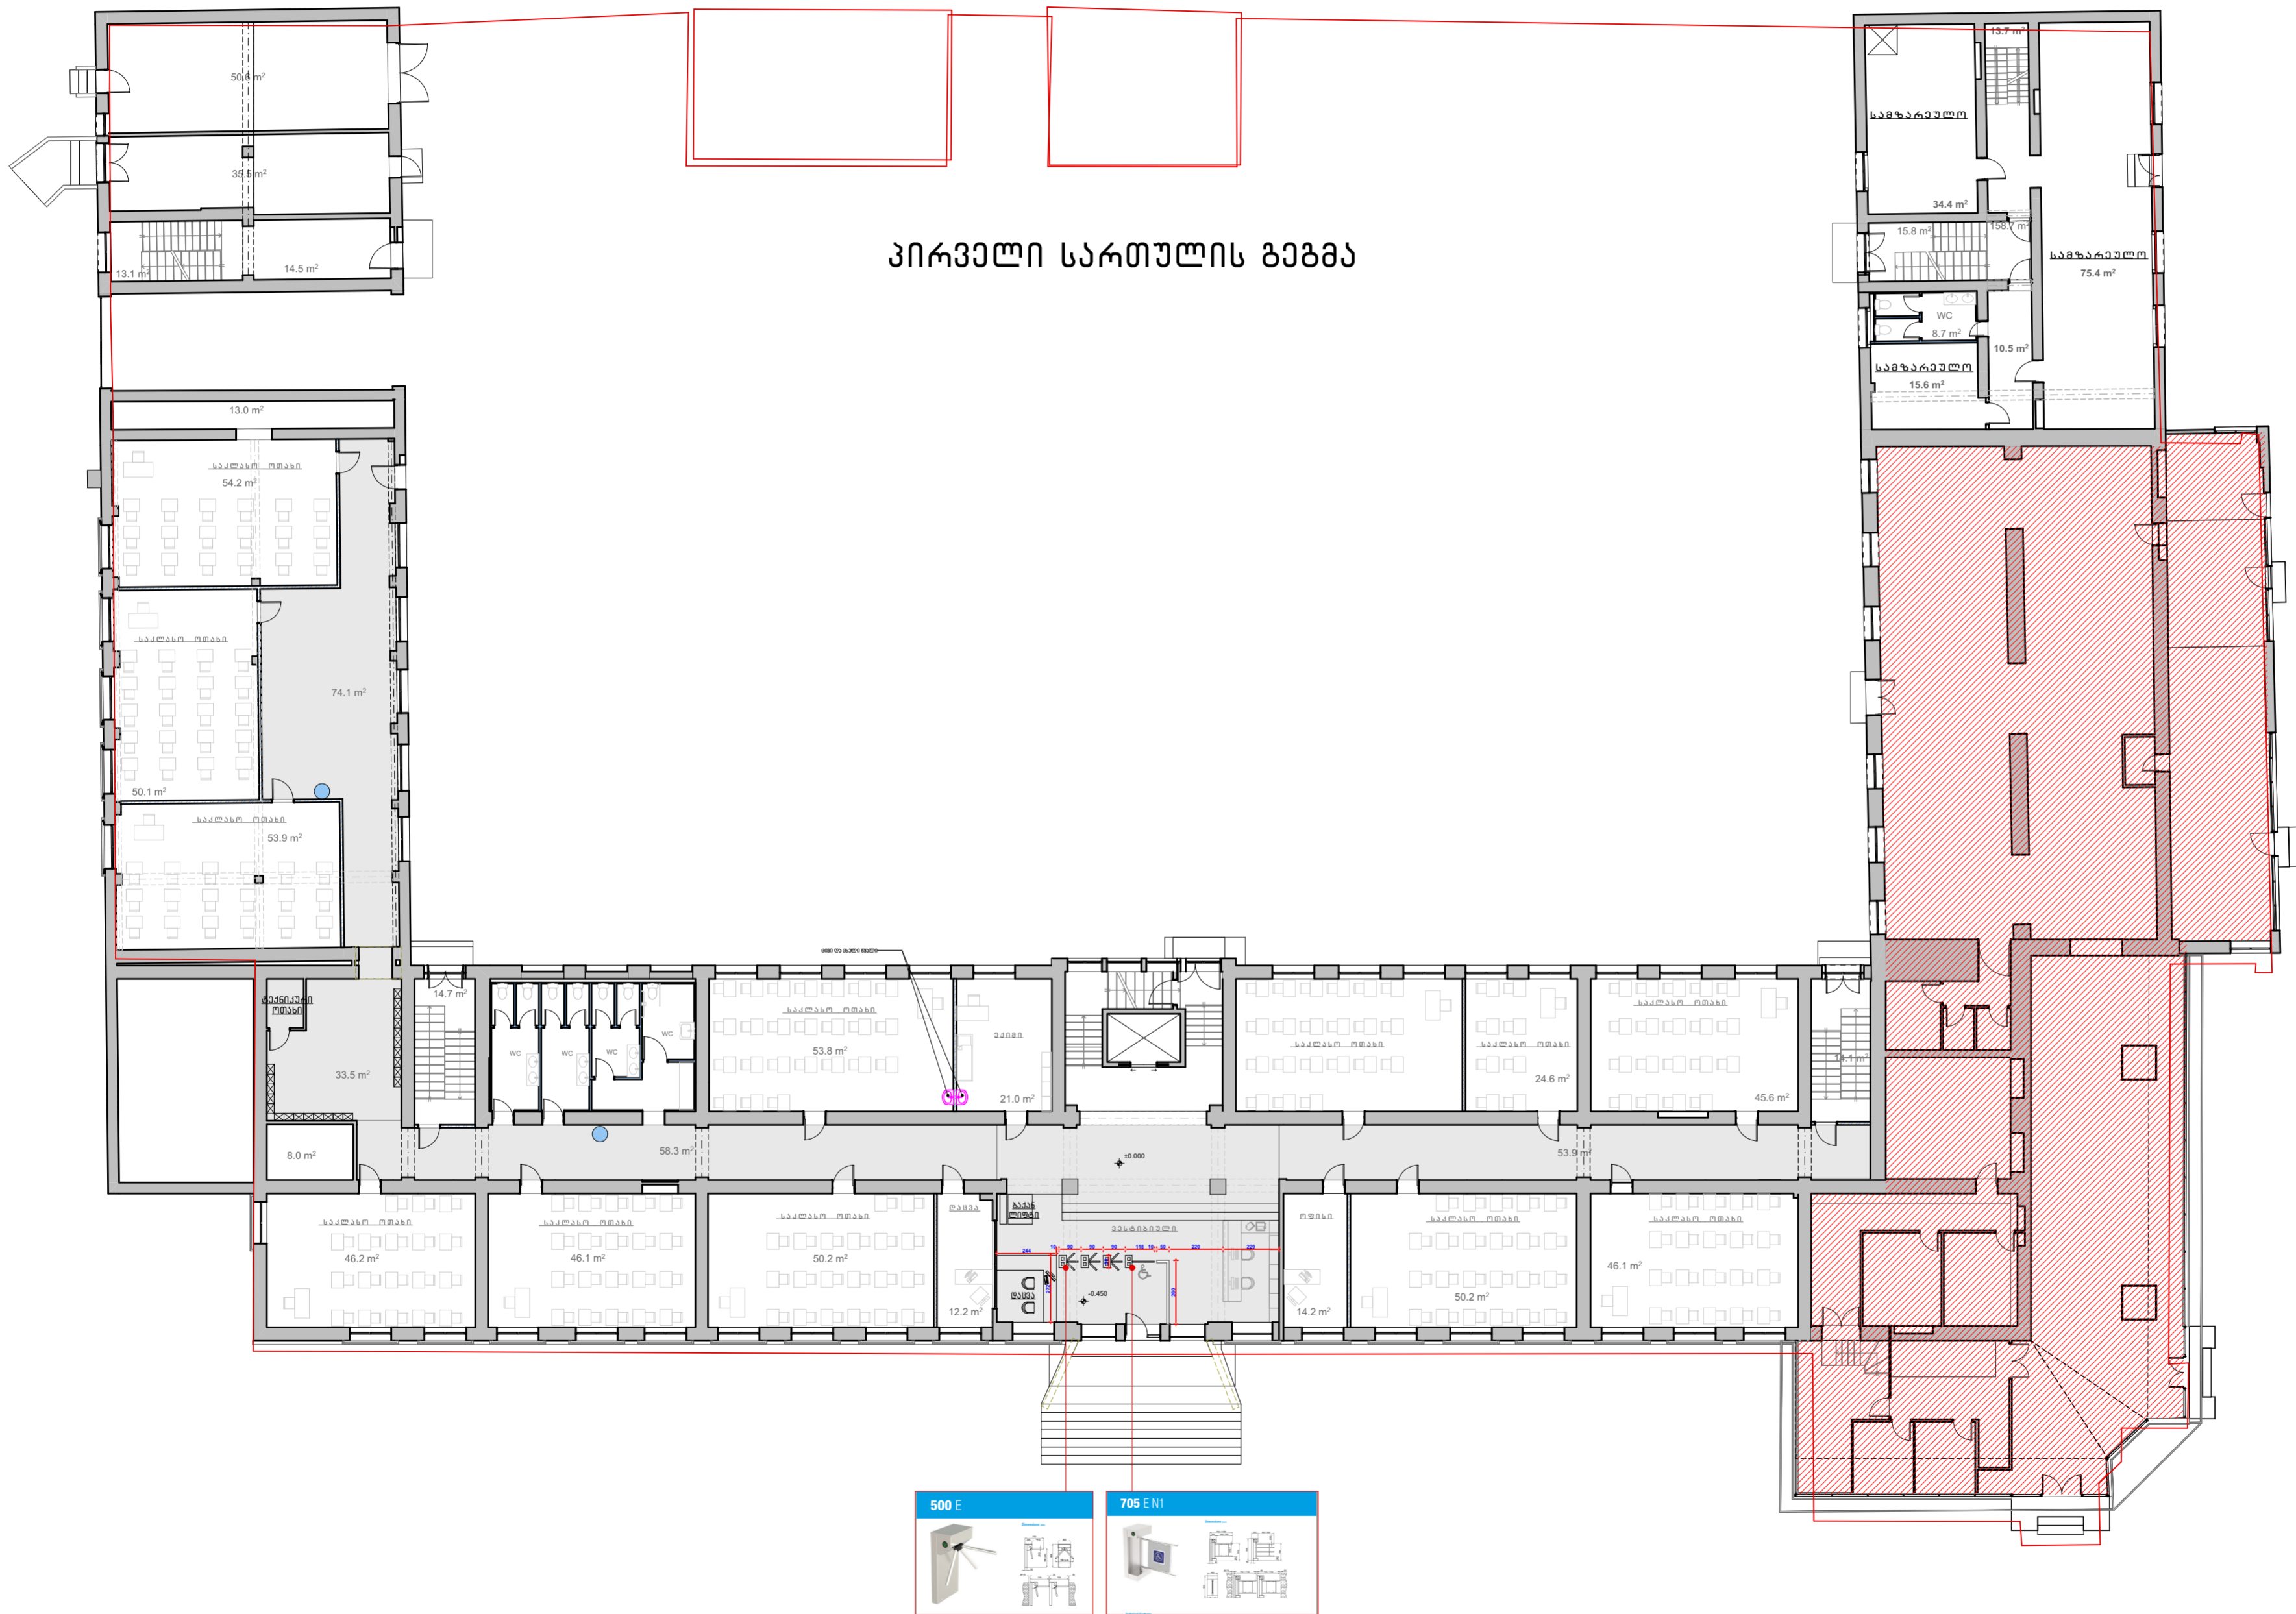

პირველი სართულის გეგმა

პროექტის დასახელება

ბაღათი თბილისი, ბაგრატი ალ. ყაზბეგი N 47, (ნაკ. 35/4) - ში მღვაკა შენობის ელექტრონის განაწილების გეგმა

ექსპლიკაცია:


- არასაკომუტო ტერიტორია
- დასაზუსტებელი ფუნქციური დანიშნულება
- წყლის დისპენსარი

შენიშვნები:

ნახაზის დასახელება

I სართულის გეგმა

მასშტაბი	ფორმატი	თარიღი	ფ
1:120	A2	2023 წ	

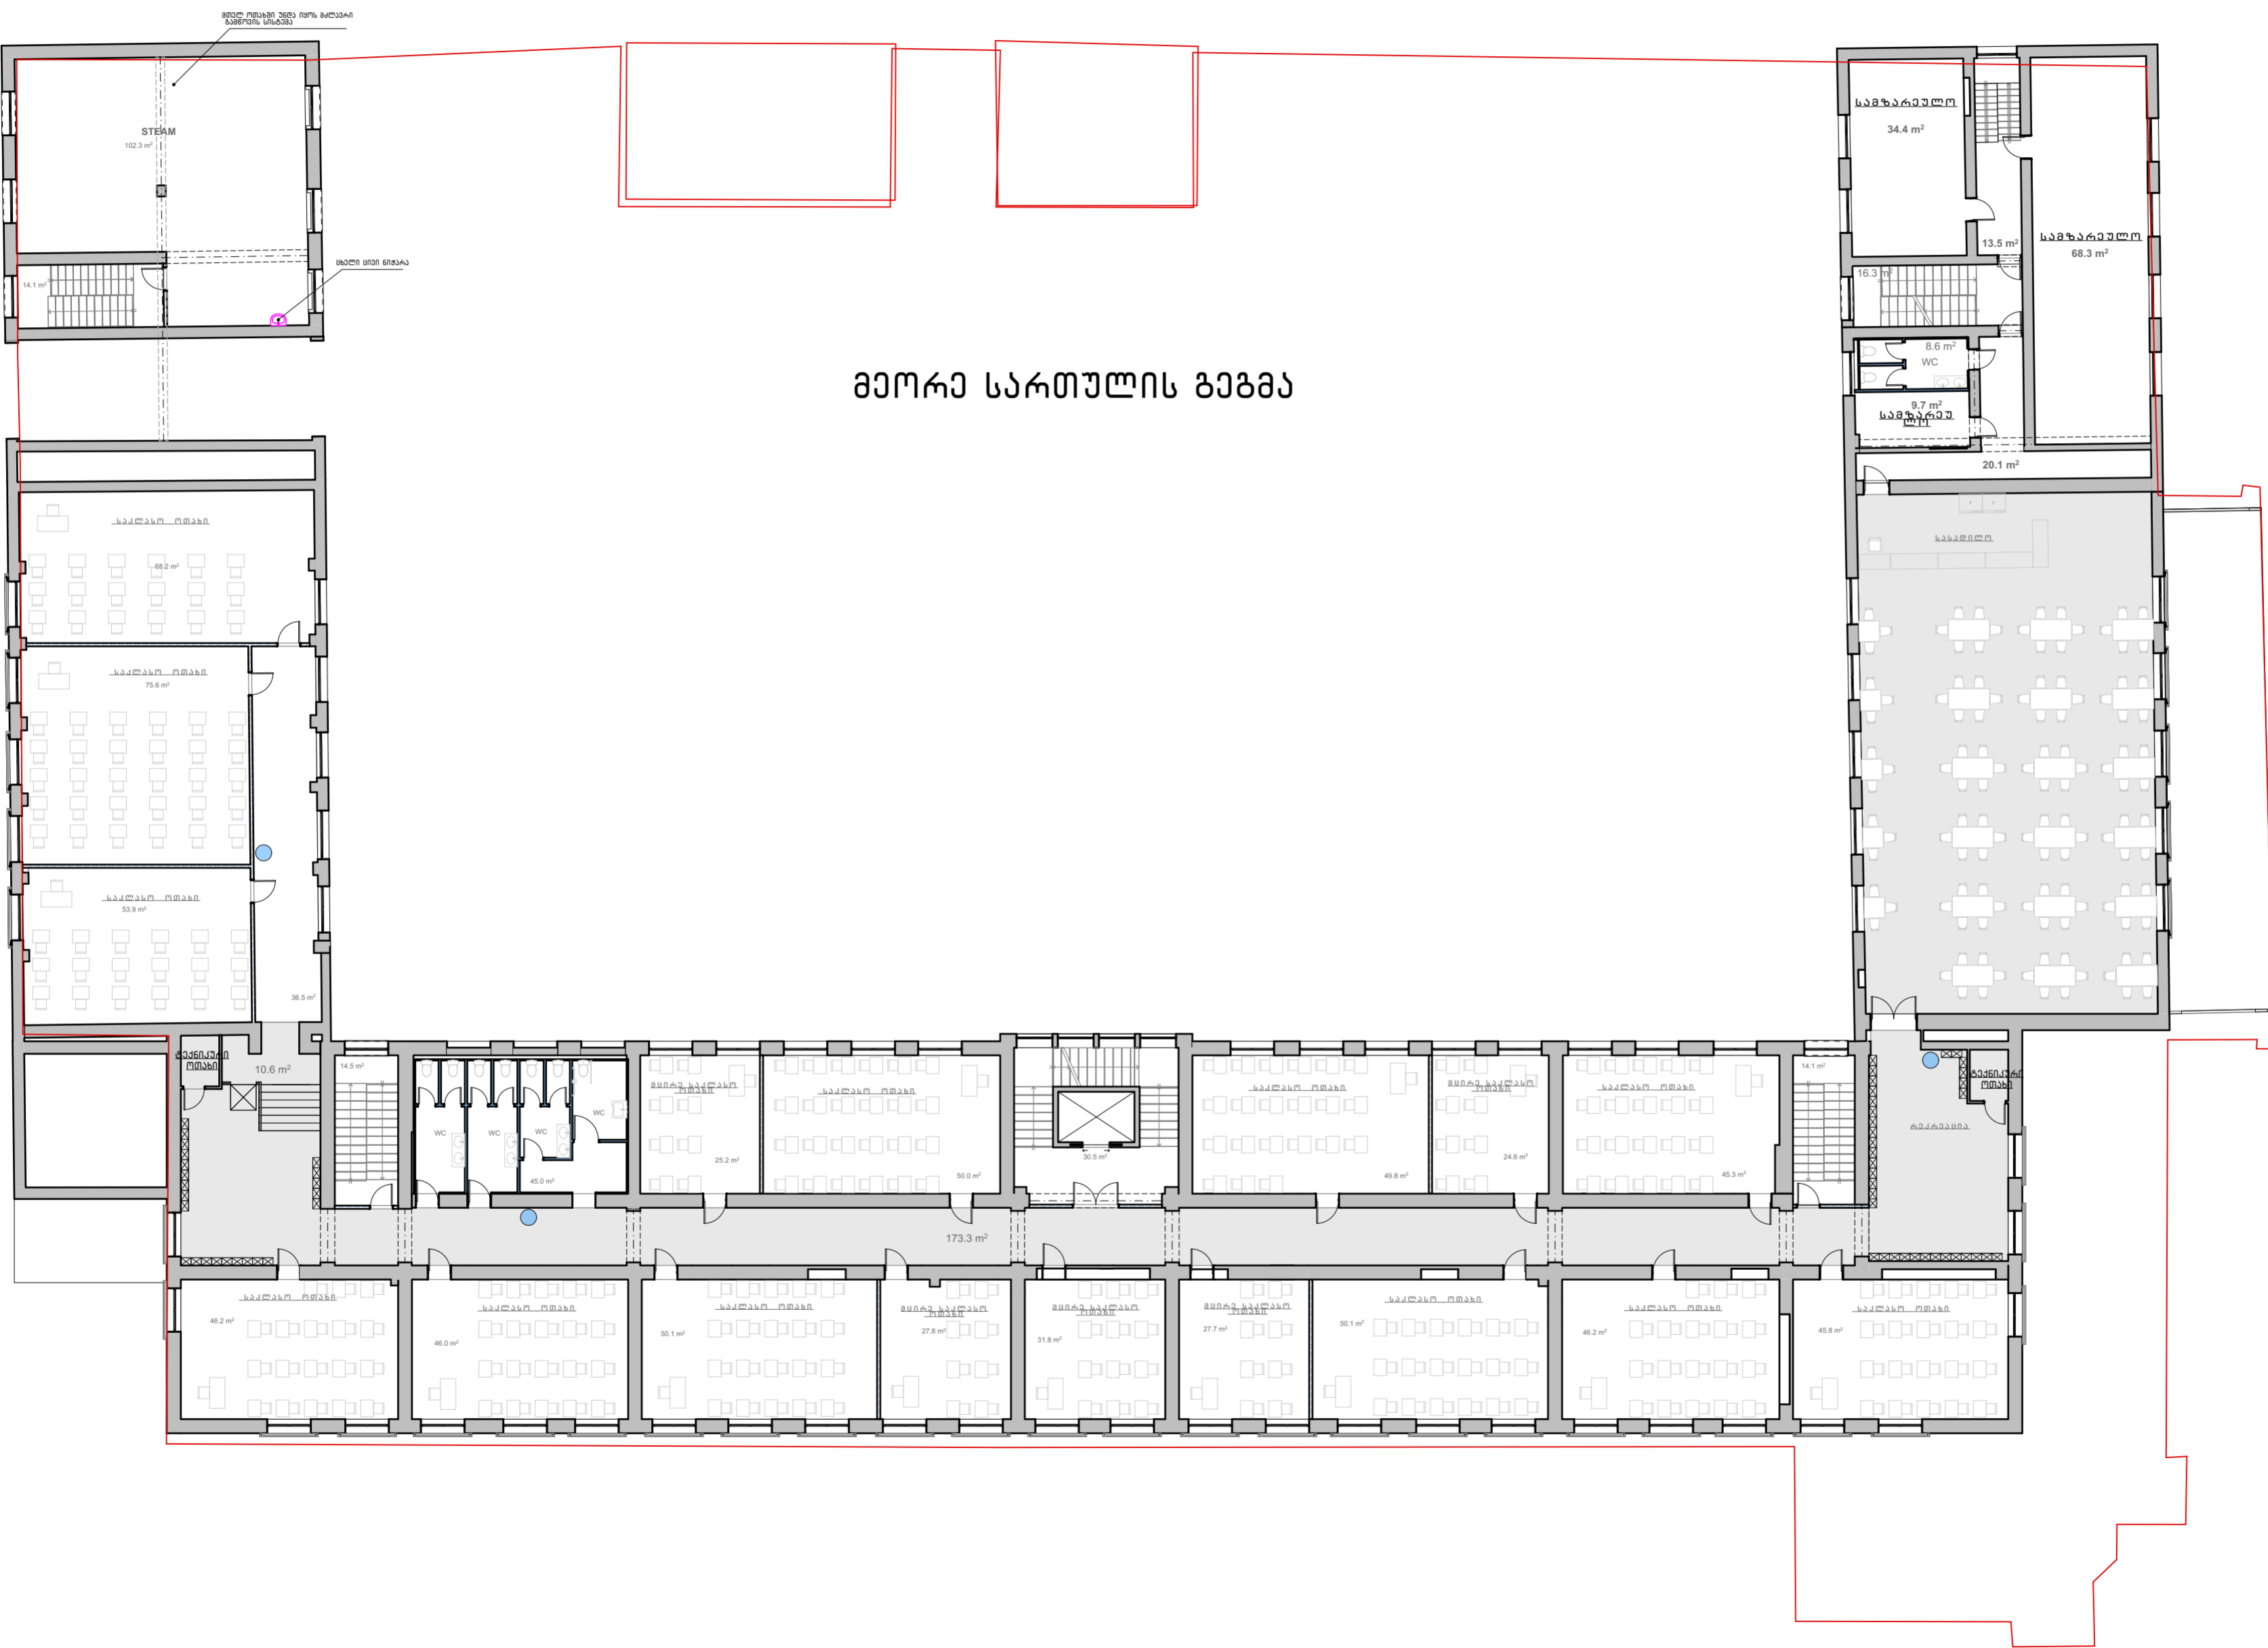

მეორე სართულის გეგმა

პროექტის დასახელება
 ალაფი თბილისი, გაფორი ალ. ყაზბეგი N 47, (ნაკ. 35/4) - ში მუშაკა შენობის ელექტრონის განყოფილების გეგმა




ქვესტრუქტურა:

- არასაპროექტო ტერიტორია
- დასაზუსტებელი ფუნქციური დანიშნულება
- წყლის დისპენსარი

შენიშვნები:

პროექტის დასახელება
 ალაფი თბილისი, ბაგრატიძის ქ. ყაზბეგი N 47, (ნაკ. 35/4) - ში მუშაკა შენობის ელექტროონის განაწილების გეგმა

ექსპლიკაცია:

-  არასარეკონსტრუქციო ტერიტორია
-  დასაზუსტებელი ფუნქციური განიშლება
-  წყლის დისპენსარი

შენიშვნები:


ნახაზის დასახელება


III სართულის გეგმა

მასშტაბი ფორმატი თარიღი ფ

1:120 A2 2023 წ

მესამე სართულის გეგმა

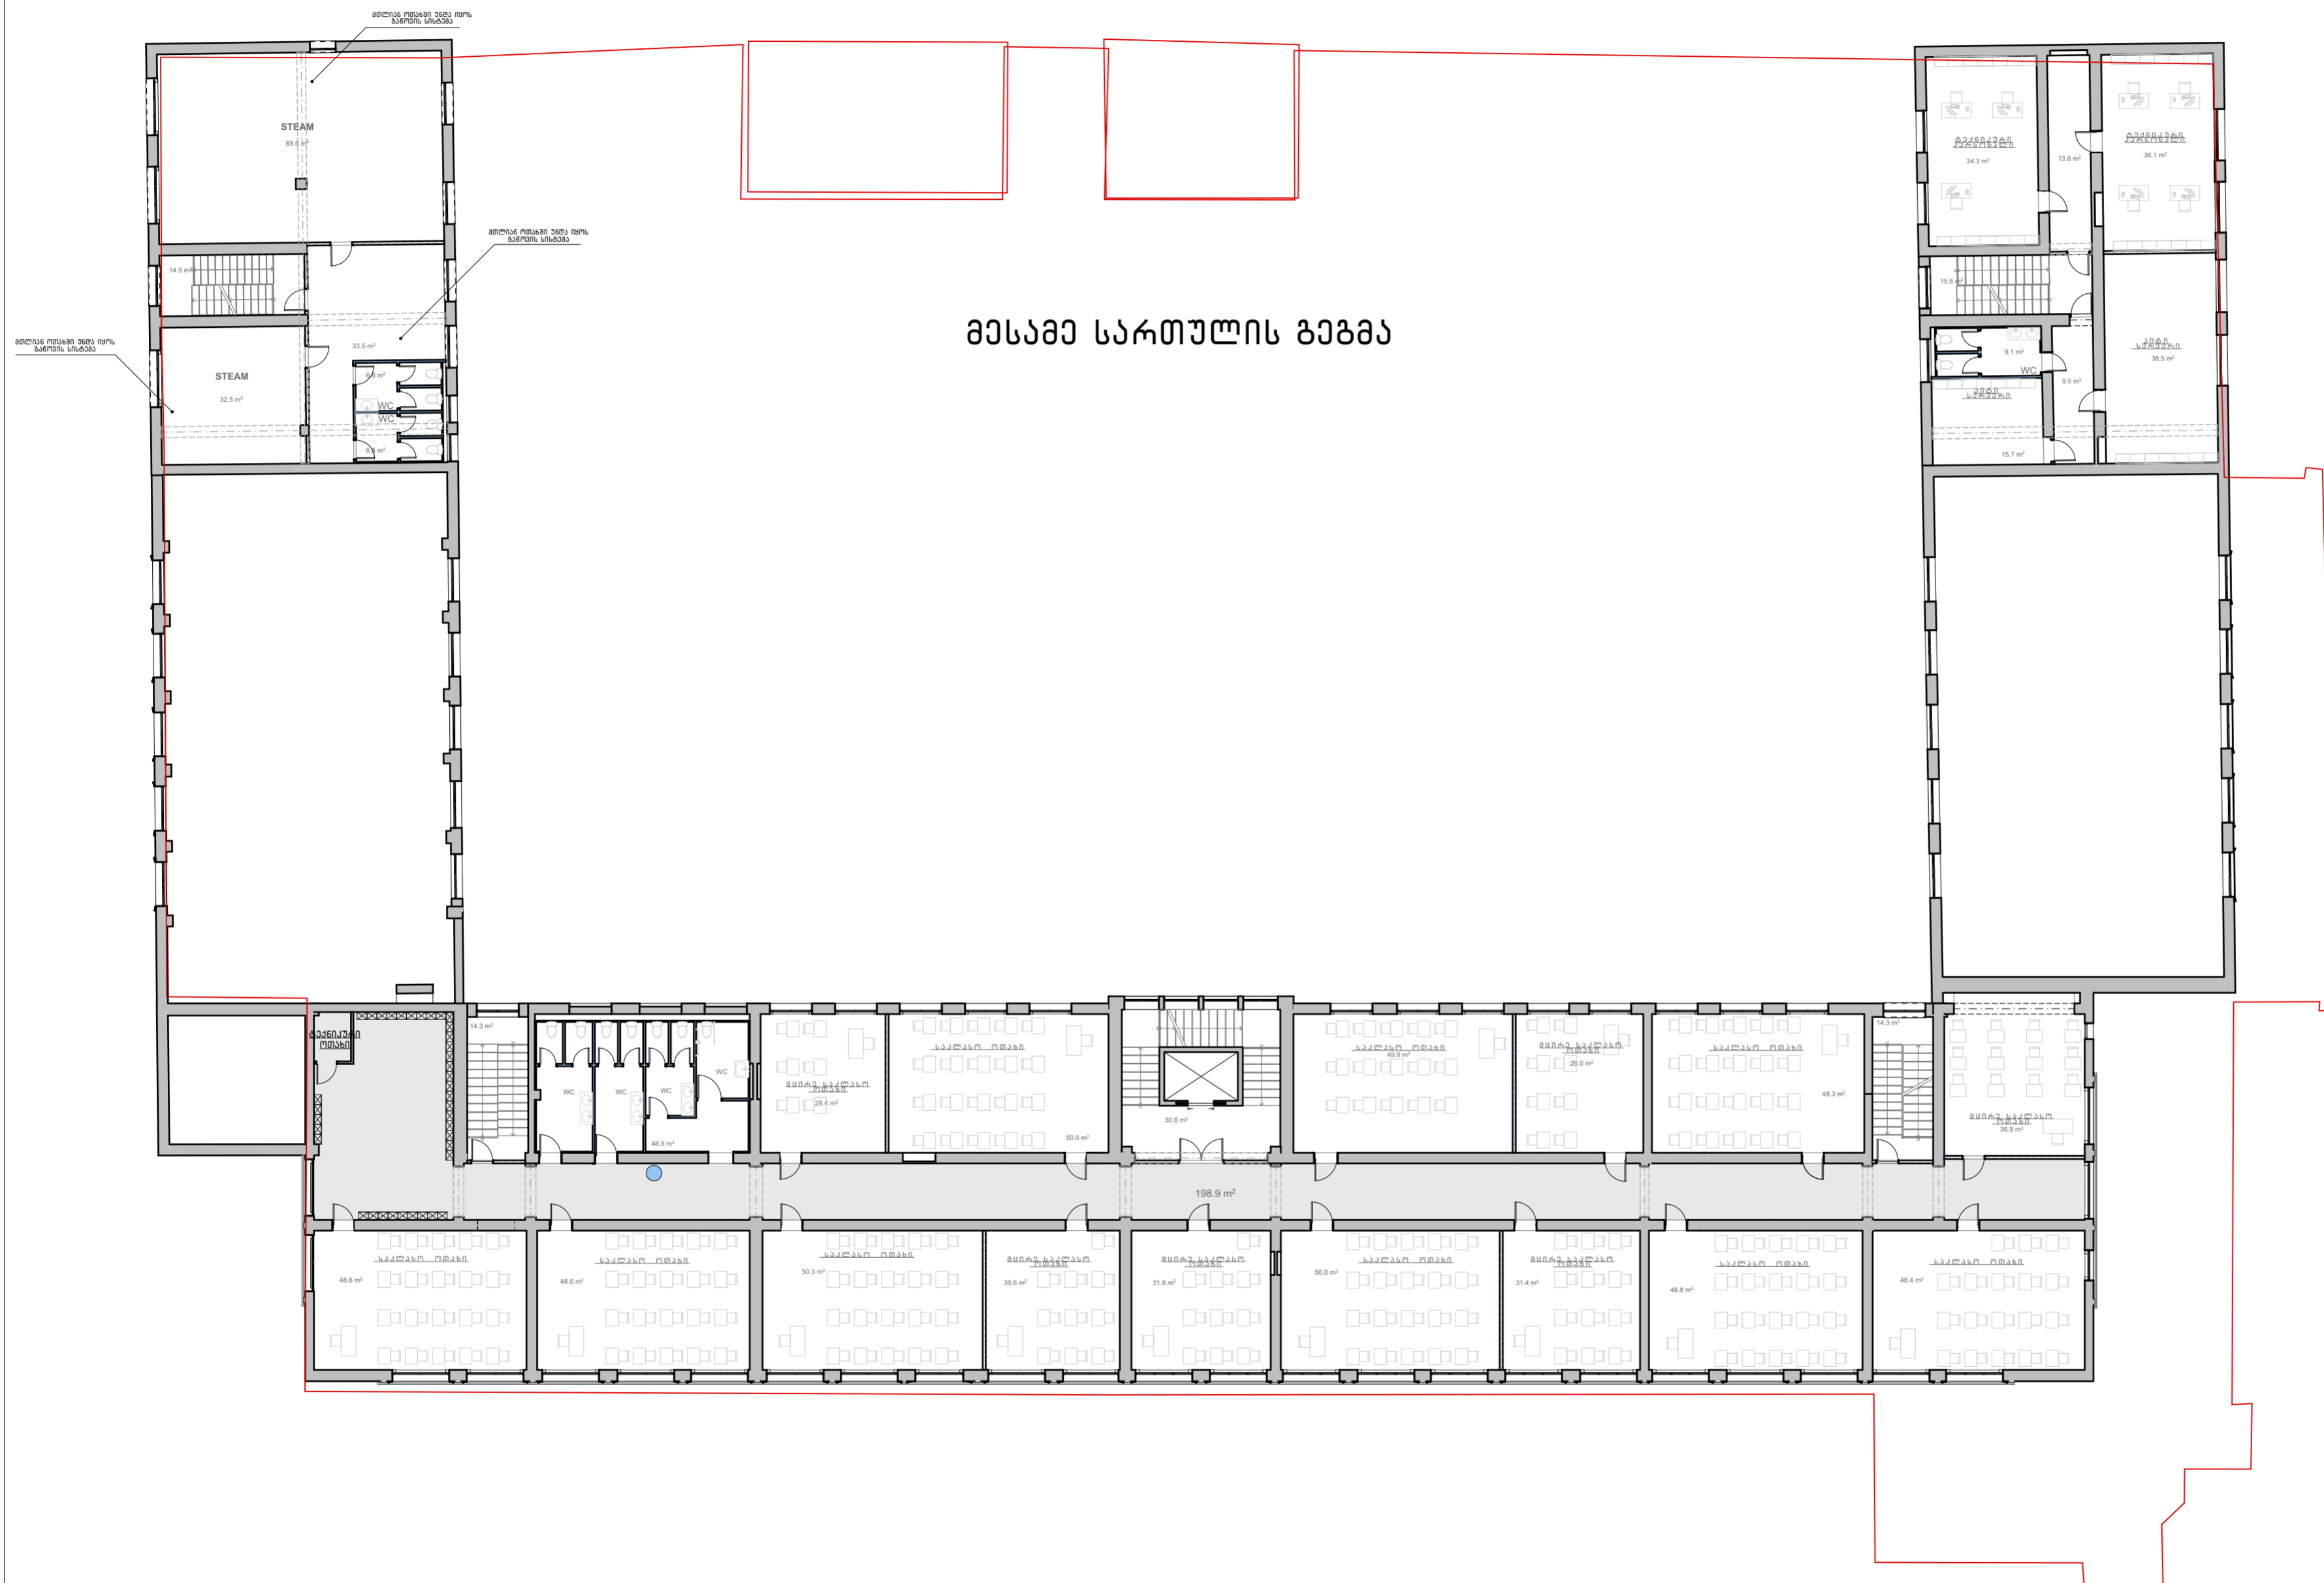

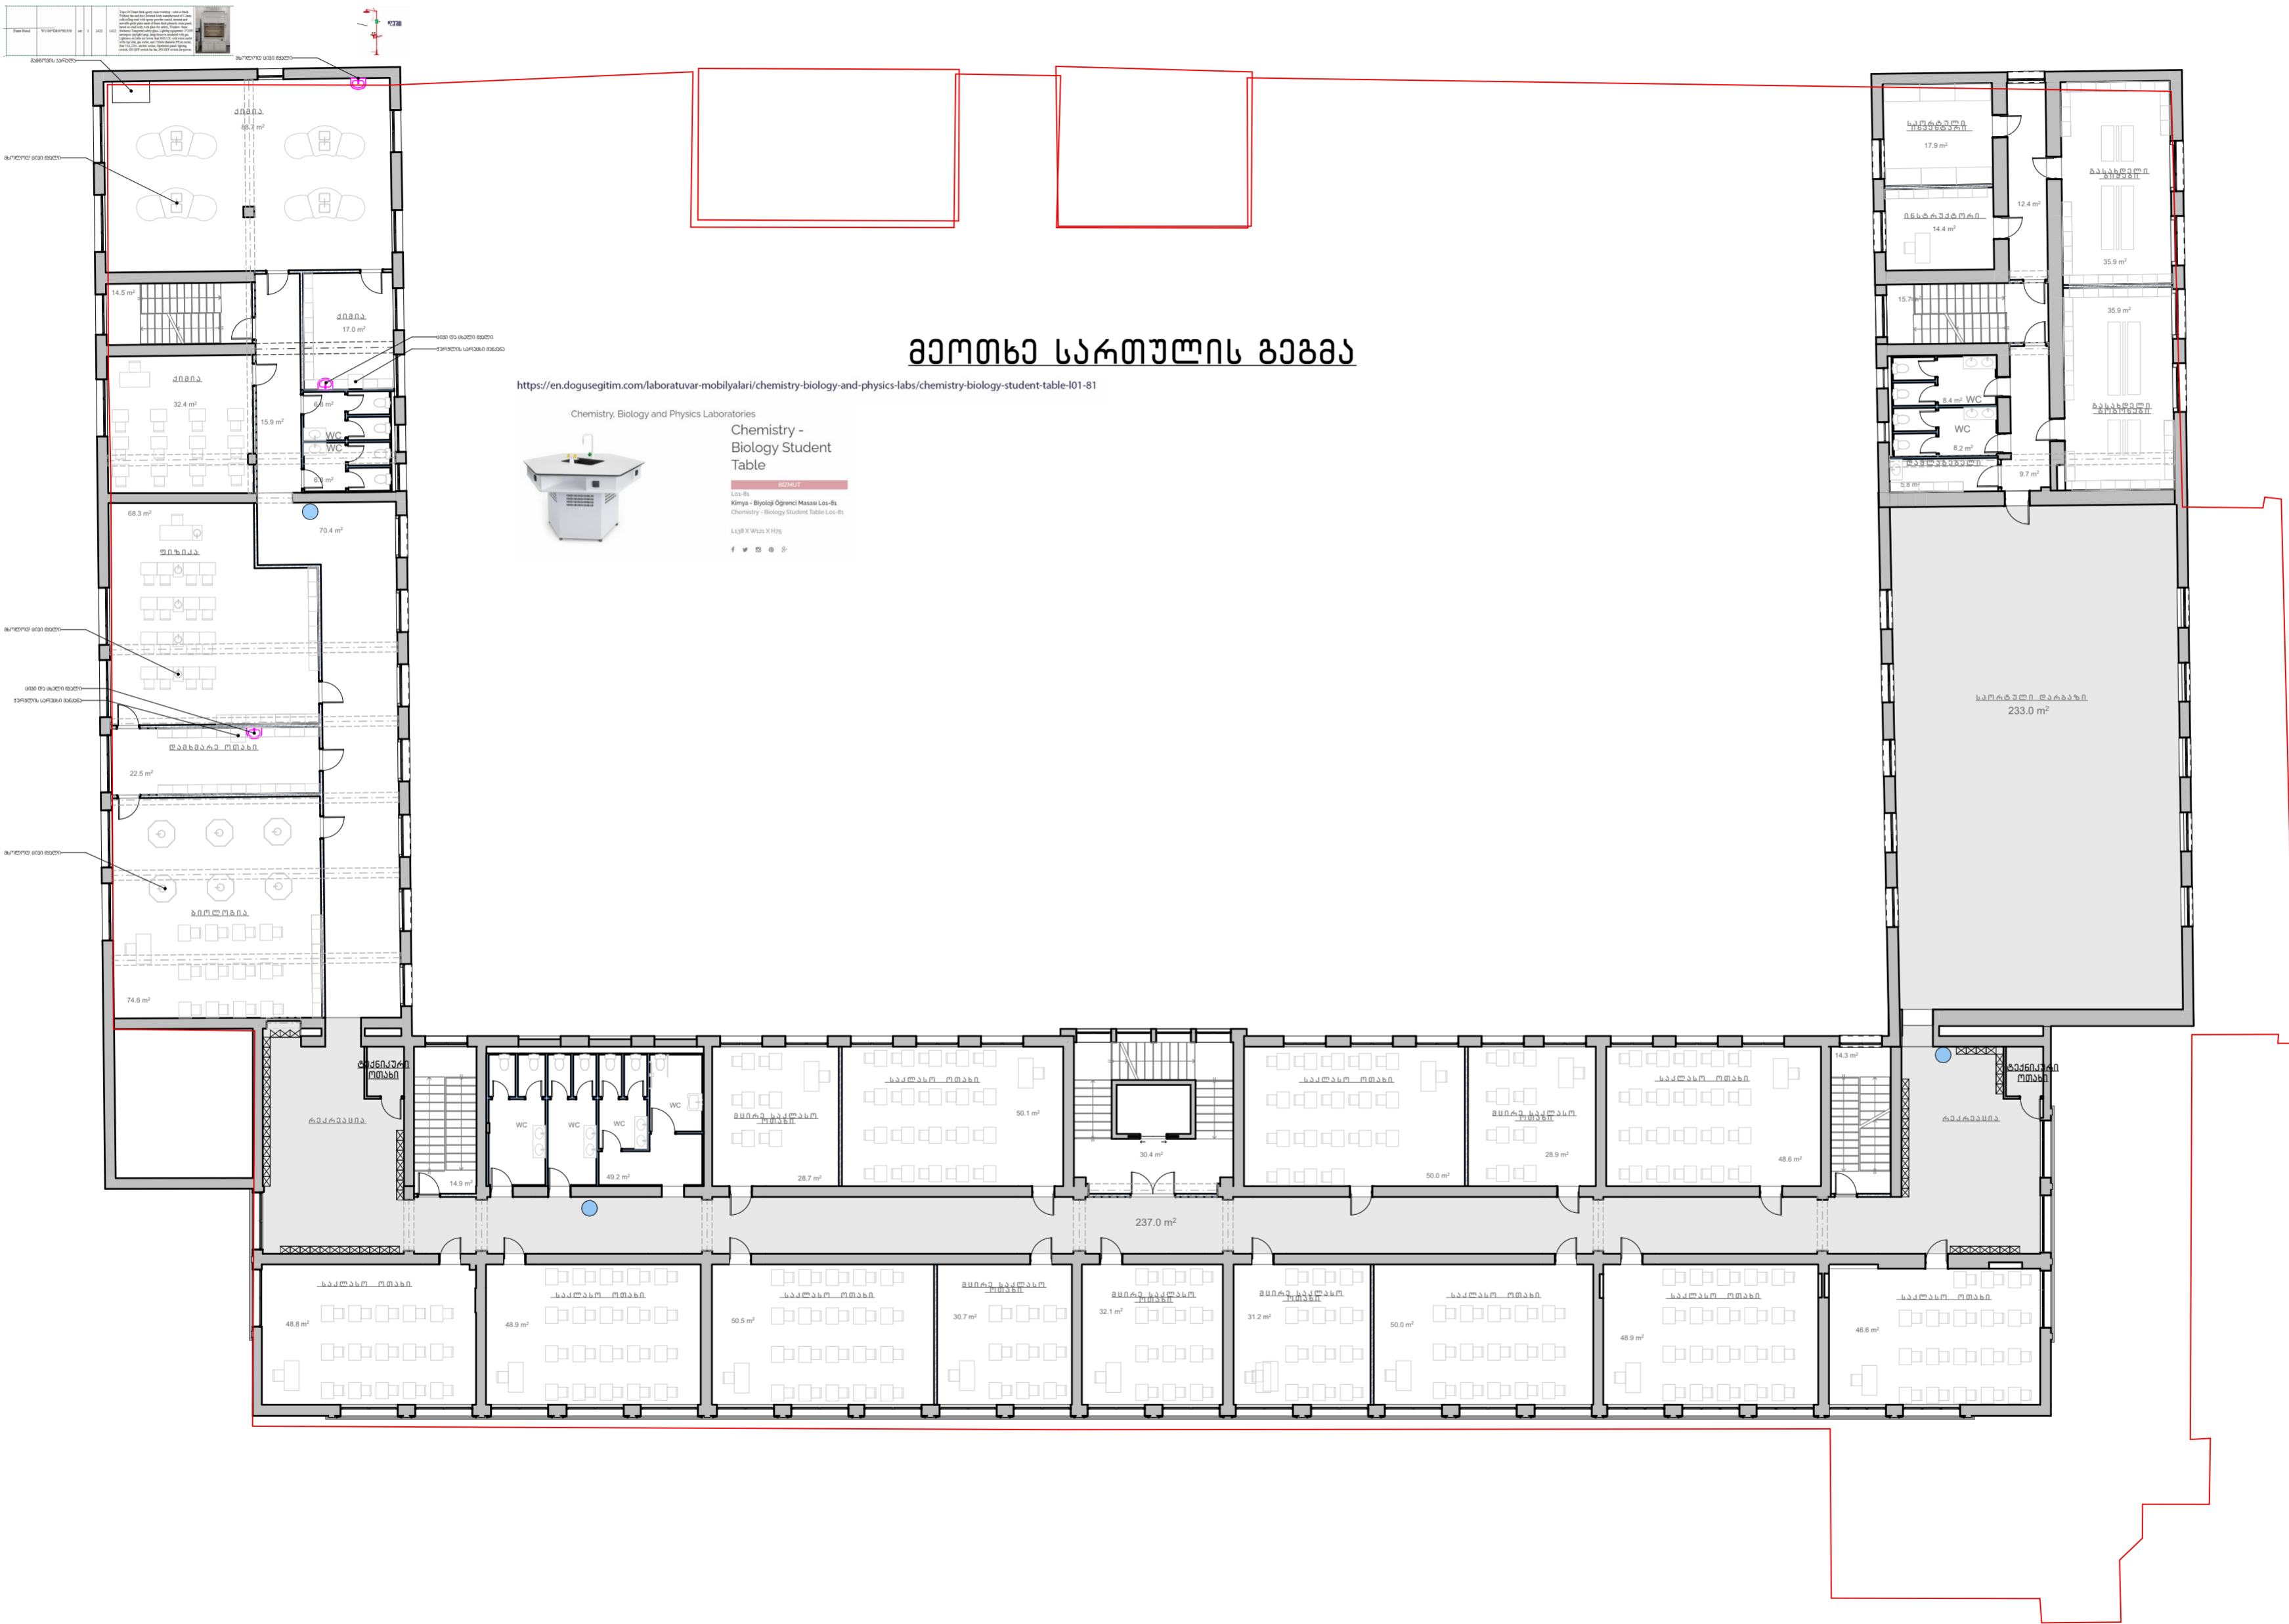

მეოთხე სართულის ბეგბა

<https://en.dogusegitim.com/laboratuvar-mobilyalari/chemistry-biology-and-physics-labs/chemistry-biology-student-table-101-81>



პროექტის დასახელება
 ალავერდი თბილისი, ბაგრატიონის ალ. ყაზბეგი N 47, (ბაკ. 35/4) - ში მღვაპრა შენობის ელექტროლოგის განყოფილების ბეგბა

ქვესტრუქტურა:

- ▨ არასაპროექტო ტერიტორია
- ▨ დასაზუსტებელი ფუნქციური ტერიტორია
- წყლის დისპენსერი

შენიშვნები:




ნახაზის დასახელება
 IV სართულის ბეგბა

მასშტაბი	ფორმატი	თარიღი	ფ
1:120	A2	2023 წ	

პროექტის დასახელება

აღლავი თბილისი, გაფიჩი ალ. ყაზბეგი N 47, (ნაკ. 35/4) -ში მდებარე შენობის ელექტროუნის განახლების გეგმა

ექსპლიკაცია:

-  არასაპროექტო ტერიტორია
-  დასაზუსტებელი ფუნქციური დანიშნულება
-  წყლის დისპენსარი

შენიშვნები:

ნახაზის დასახელება

V სართულის გეგმა

მასშტაბი	ფორმატი	თარიღი	ფ
1:120	A2	2023 წ	

მეხუთე სართულის გეგმა

