


არსებული გეგმა
 PLAN / SCALE 1:50

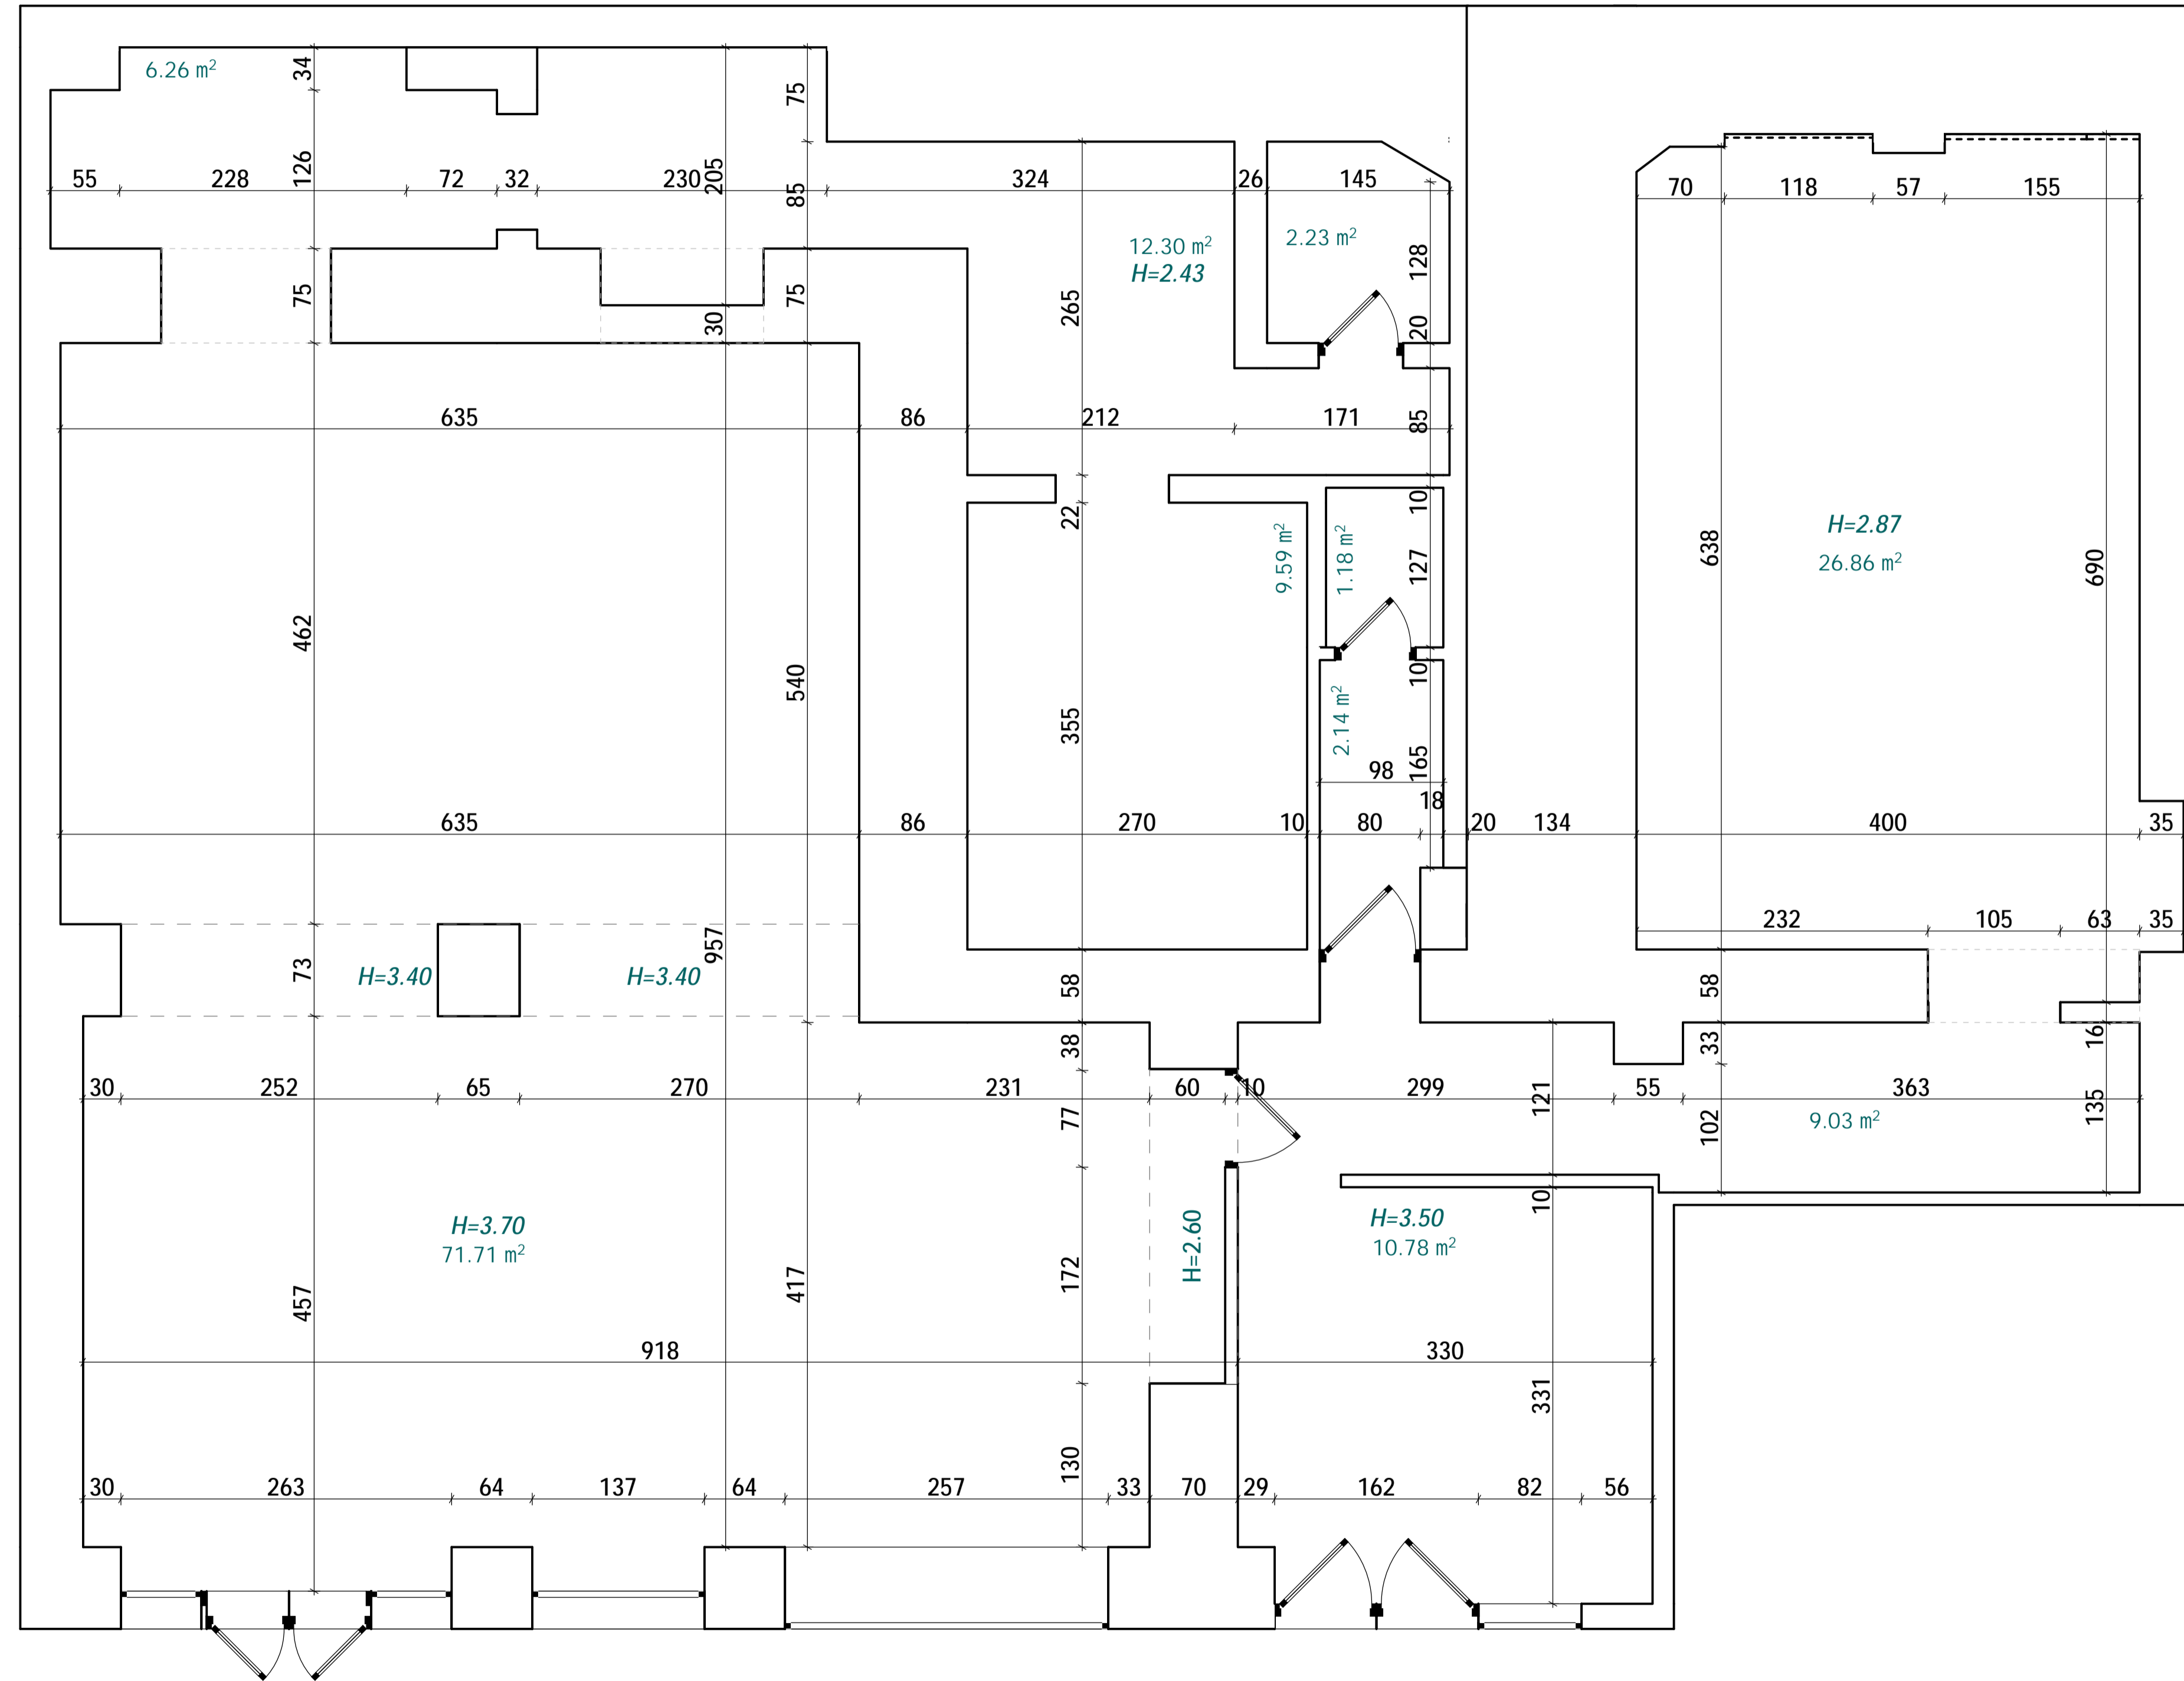

SAMI

შპს SAMI
 ს.კ. 405443060
 14, ალექსი მაჭავარიანის ქ.,
 თბილისი, საქართველო, 0179
 e-mail: info@sami.com.ge
 www.sami.com.ge

ექსპლიკაცია:

პირობითი აღნიშვნები:

შენიშვნა:

პროექტის სახელწოდება:

ქ. ქუთაისში SILK
 ინტერიერის დიზაინის პროექტი

თანამდებობა გვარი ხელმოწერა
 დირექტორი ნ. მანჯგალაძე *ნ. მანჯგალაძე*

ავტორი ქ. მანჯგაძე *ქ. მანჯგაძე*

ნ. მანჯგალაძე *ნ. მანჯგალაძე*

შეამოწმა თ. მოსიაშვილი *თ. მოსიაშვილი*
 დასახელება:

არსებული გეგმა


მასშტაბი: ფორმატი:
 1:50 A3

სტადია: თარიღი:
 მ3 2024

ფურცელი: ფურცლები:
 ა-1 33

იატაკამდე კედლის მოხსნა: საჭიროა მოხდეს სპეციალისტის მიერ მშენებელი/კონსტრუქტორი დათვლიერება: მშენებლობის პროცესში შეფასდეს, დაინეროს დასკვნა უსაფრთხოების მიზნით რომ არ შეუქმნას საფრთხე არსებული შენობის მდგრადობას!

სადემონტაჟო გეგმა
PLAN / SCALE 1:50

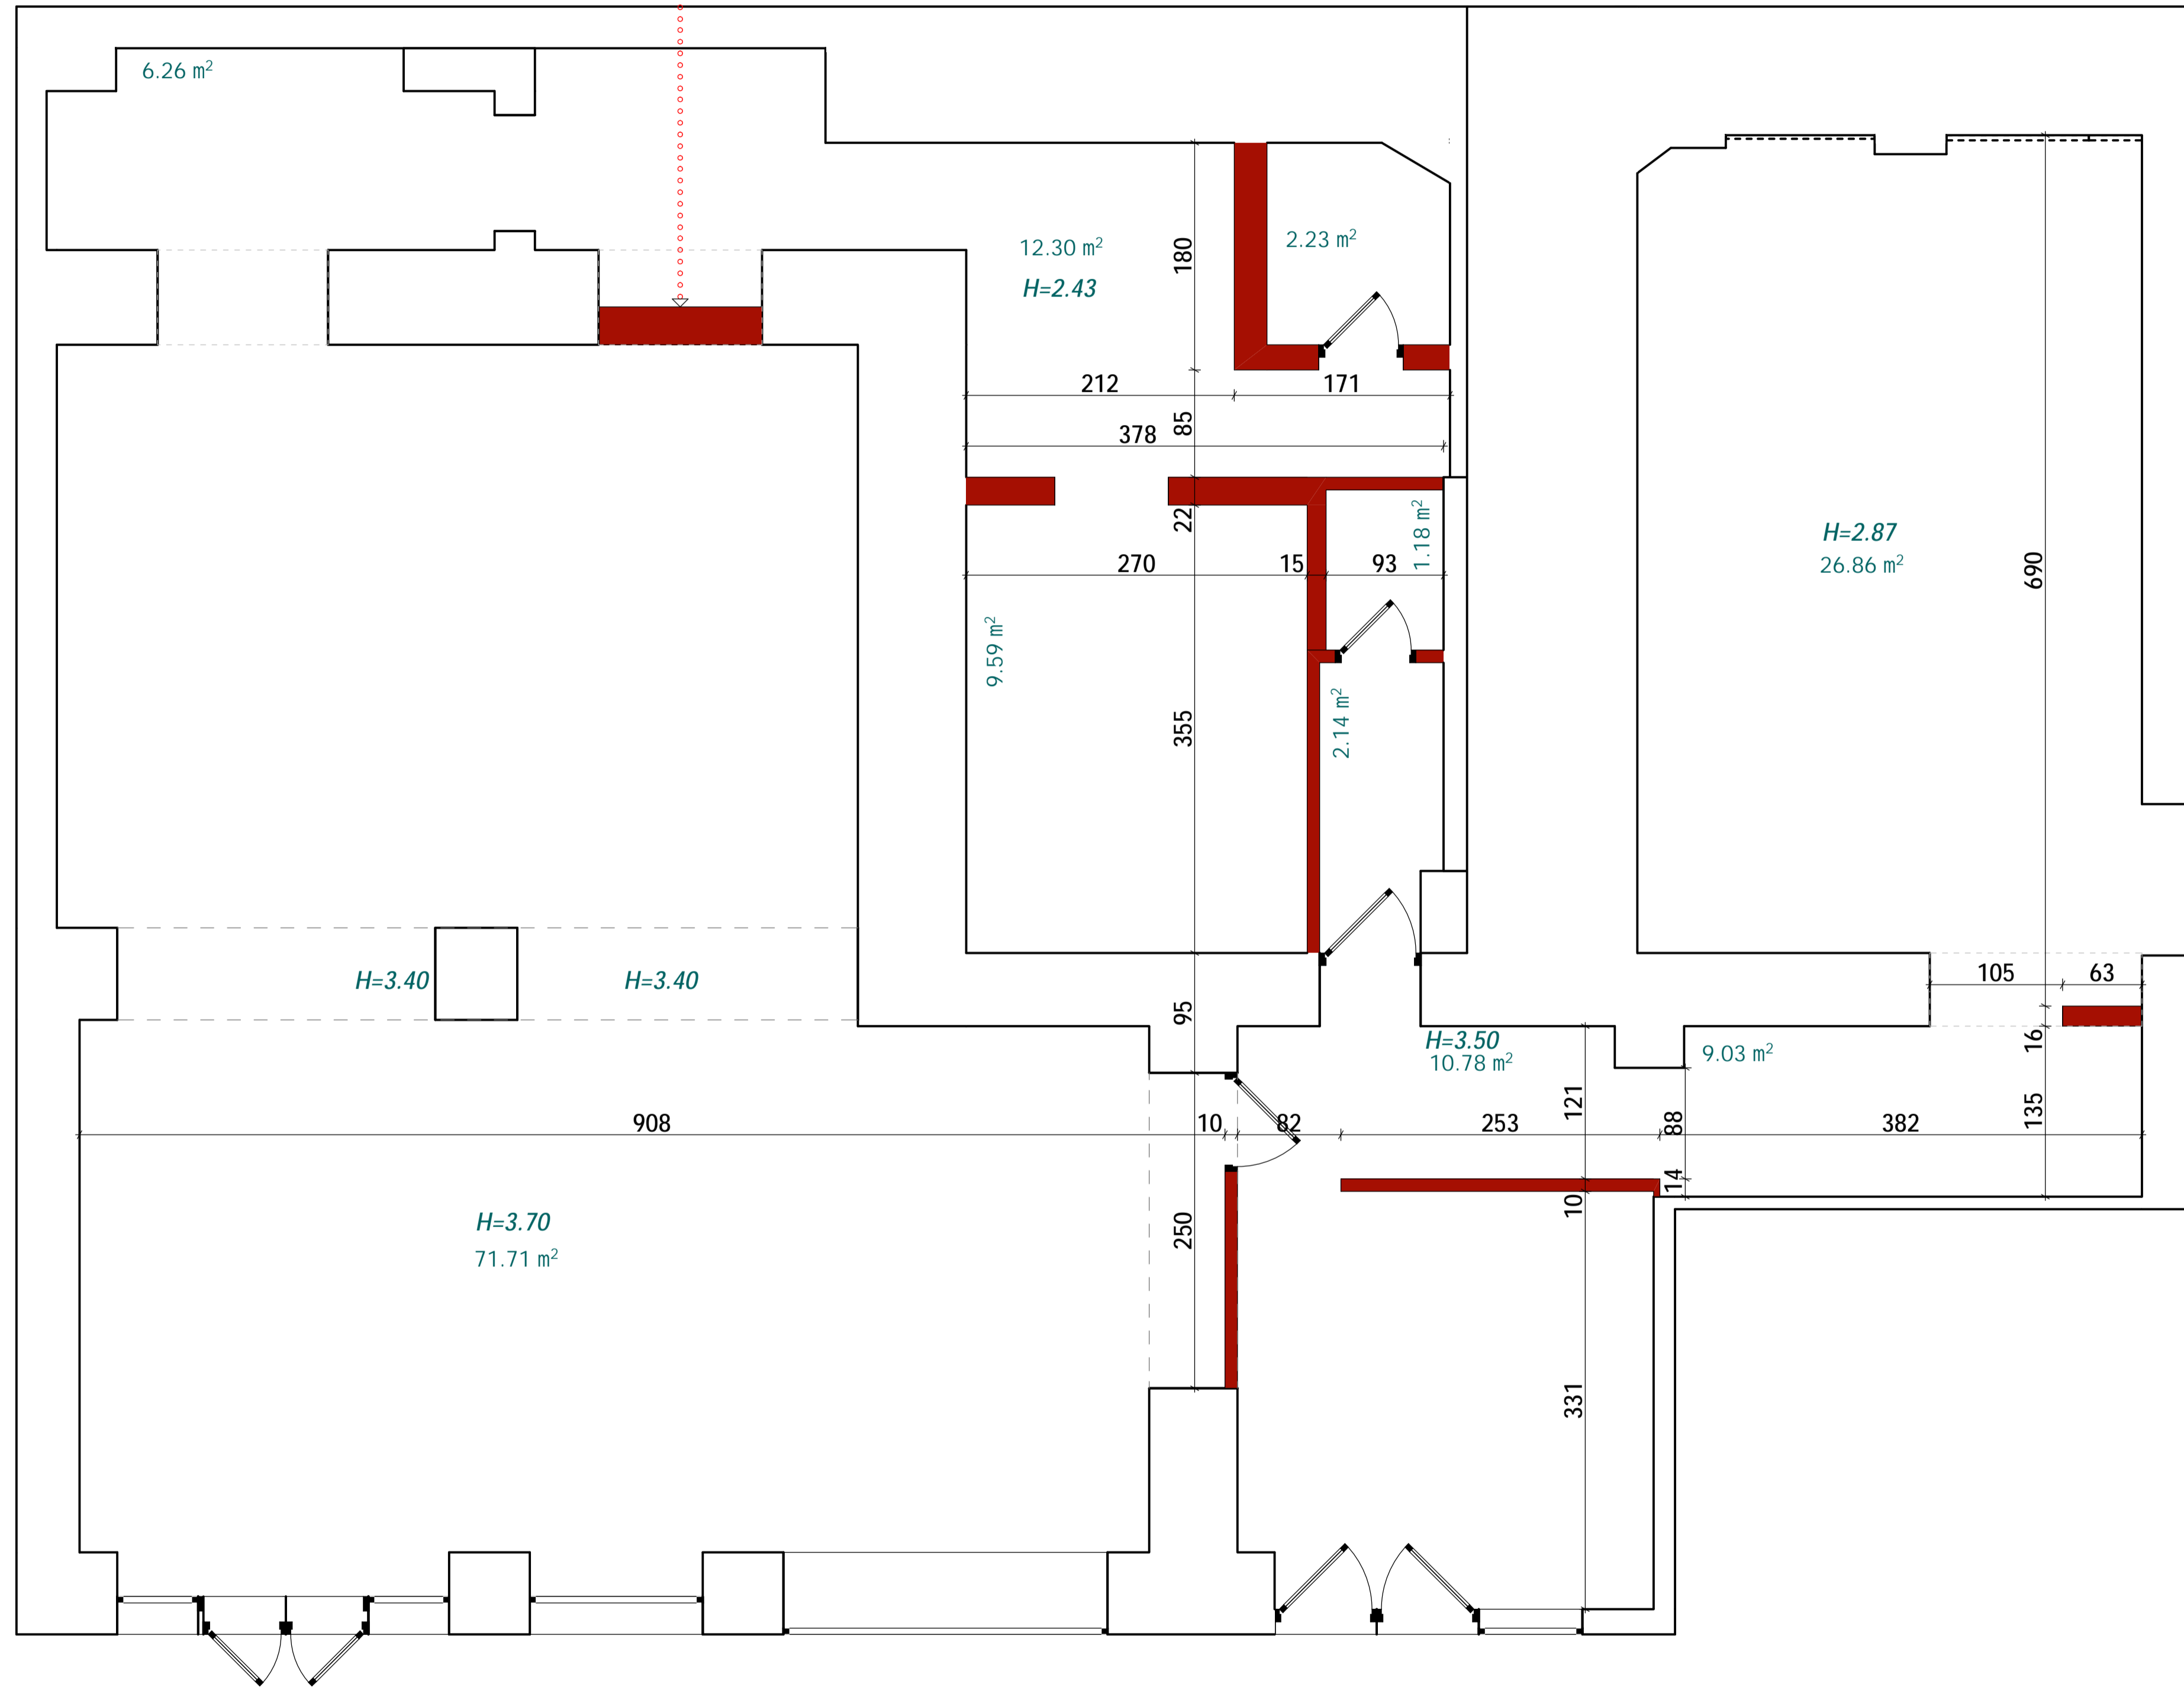

Note:
1. კედლები რომელიც ექვემდებარება დემონტაჟს (სატიხრე ბლოკი კომბინირებული თაბაშირ მუყაოს ფილებთან) - აუცულებელია დემონტაჟის წინ გაიწმინდოს და ხელახლა შეფასდეს / დადგინდეს მისი უსაფრთხოების საკითხი (შენობის უსაფრთხოების) ნორმატივებით.
2. საპროექტო სივრცეში მოიხსნას/ დადემონტაჟდეს ყველა დეკორატიული შეფუთვა, როგორც ქერზე ასევე კედლებზე.

	არსებული კედლი
	სადემონტაჟო კედლი

SAMI

შპს SAMI
ს.კ. 405443060
14, ალექსი მაჭავარიანის ქ.,
თბილისი, საქართველო, 0179
e-mail: info@sami.com.ge
www.sami.com.ge

უკსპლიკაცია:

პირობითი აღნიშვნები:

შენიშვნა:

პროექტის სახელწოდება:

ქ. ქუთაისში SILK
ინტერიერის დიზაინის პროექტი

თანამდებობა გვარი ხელმოწერა
დირექტორი ნ. მანჯგალაძე *ნ. მანჯგალაძე*

ავტორი ქ. მანჯგალაძე *ქ. მანჯგალაძე*

ნ. მანჯგალაძე *ნ. მანჯგალაძე*

შეამოწმა თ. მოსიაშვილი *თ. მოსიაშვილი*
დასახელება:

სადემონტაჟო გეგმა

მასშტაბი: ფორმატი:

1:50 A3


სტადია: თარიღი:

მ3 2024

ფურცელი: ფურცლები:

ა-2 33

საპროექტო გეგმა
PLAN / SCALE 1:50

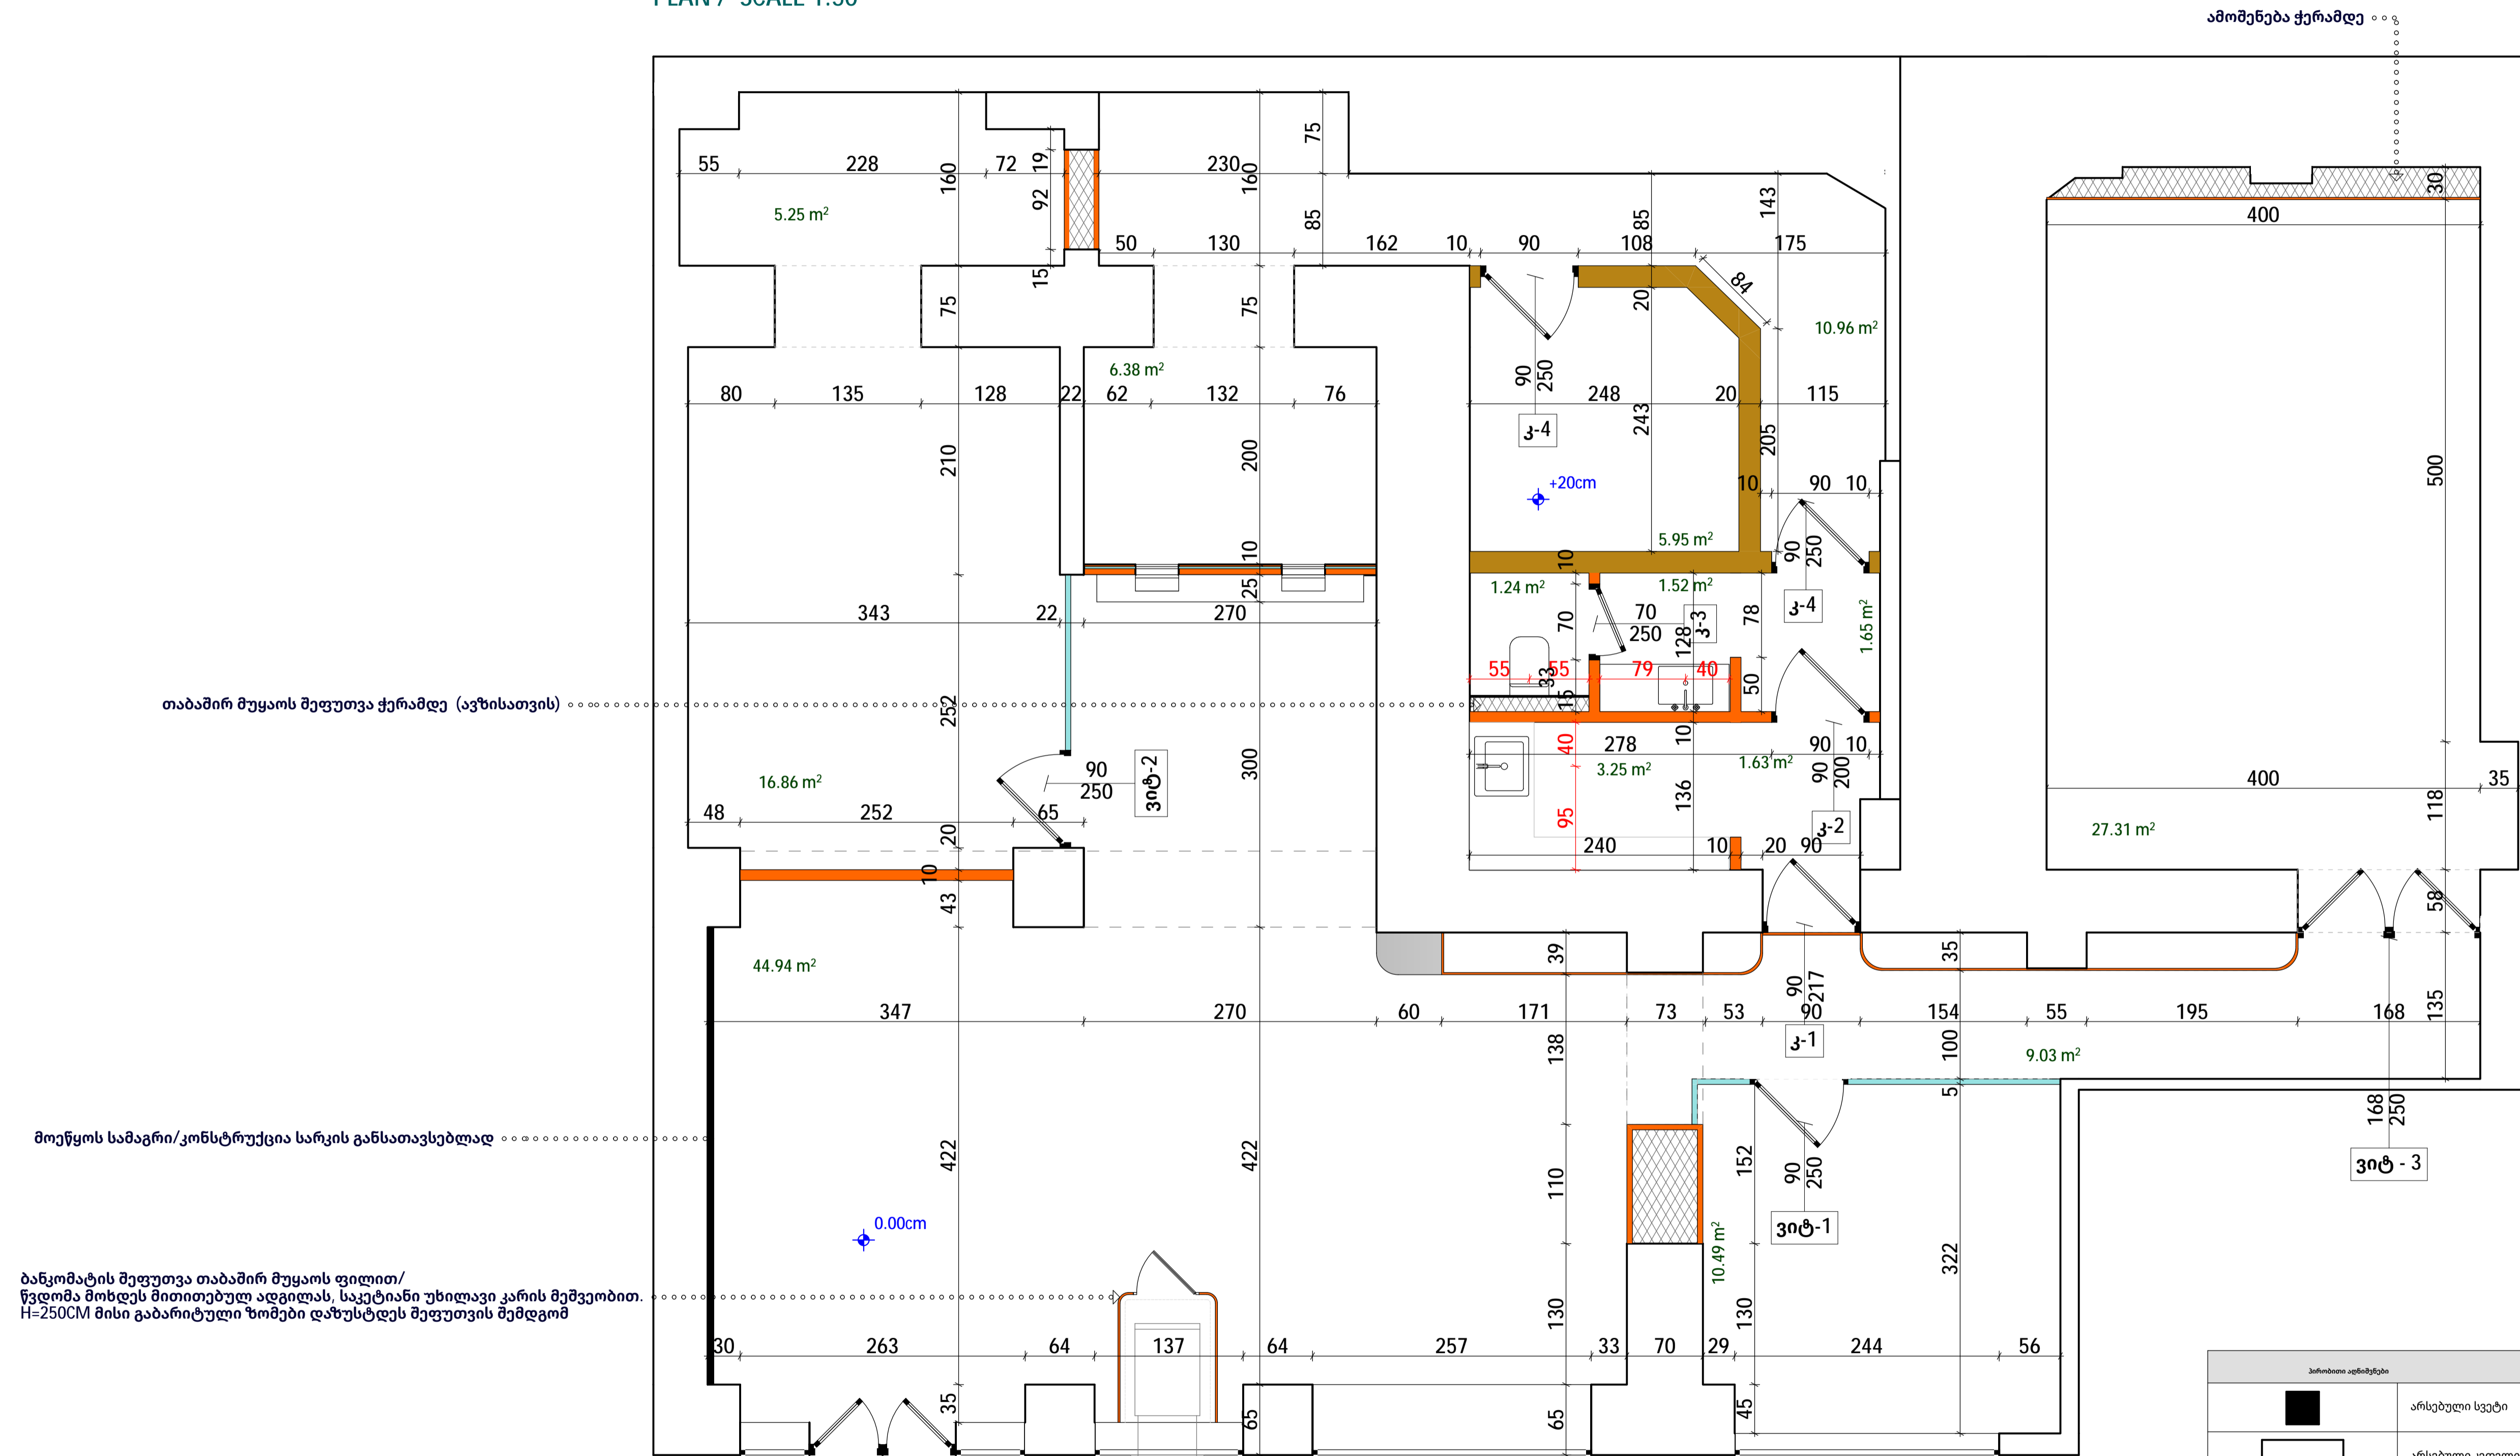

ამოშენება ქერამდე

თაბაშირ მუყაოს შეფუთვა ქერამდე (ავჯისათვის)

მოეწყოს საბაგრი/კონსტრუქცია სარკის განსათავსებლად

ბანკომატის შეფუთვა თაბაშირ მუყაოს ფილით/
წვდომა მოხდეს მითითებულ ადგილას, საკუთარი უხილავი კარის მეშვეობით.
H=250CM მისი გაბარიტული ზომები დაზუსტდეს შეფუთვის შემდგომ

პროექტი აკრძალავს	
	არსებული სვეტი
	არსებული კედელი
	არმორებული სატირზე ბლოკი
	საპროექტო კედელი თაბაშირ-მუყაო
	თაბაშირ-მუყაოს ამოშენება

SAMI
შპს SAMI
ს.კ. 405443060
14, ალექსი მაჭავარიანის ქ.,
თბილისი, საქართველო, 0179
e-mail: info@sami.com.ge
www.sami.com.ge

ექსპლიკაცია:

პირობითი აღნიშვნები:


შენიშვნა:

პროექტის სახელწოდება:
ქ. ქუთაისში SILK
ინტერიერის დიზაინის პროექტი

თანამდებობა გვარი ხელმოწერა
დირექტორი ნ. მანჯგალაძე *ნ. მანჯგალაძე*
ავტორი ქ. მანჯგალაძე *ქ. მანჯგალაძე*
ნ. მანჯგალაძე *ნ. მანჯგალაძე*
შეამოწმა თ. მოსიაშვილი *თ. მოსიაშვილი*

დასახელება:
საპროექტო გეგმა
მასშტაბი: 1:50 ფორმატი: A3
სტადია: მ3 თარიღი: 2024
ფურცელი: ა-3 ფურცლები: 33

გეგმა ავეჯის ჩვენებით
 PLAN #2 / SCALE 1:50

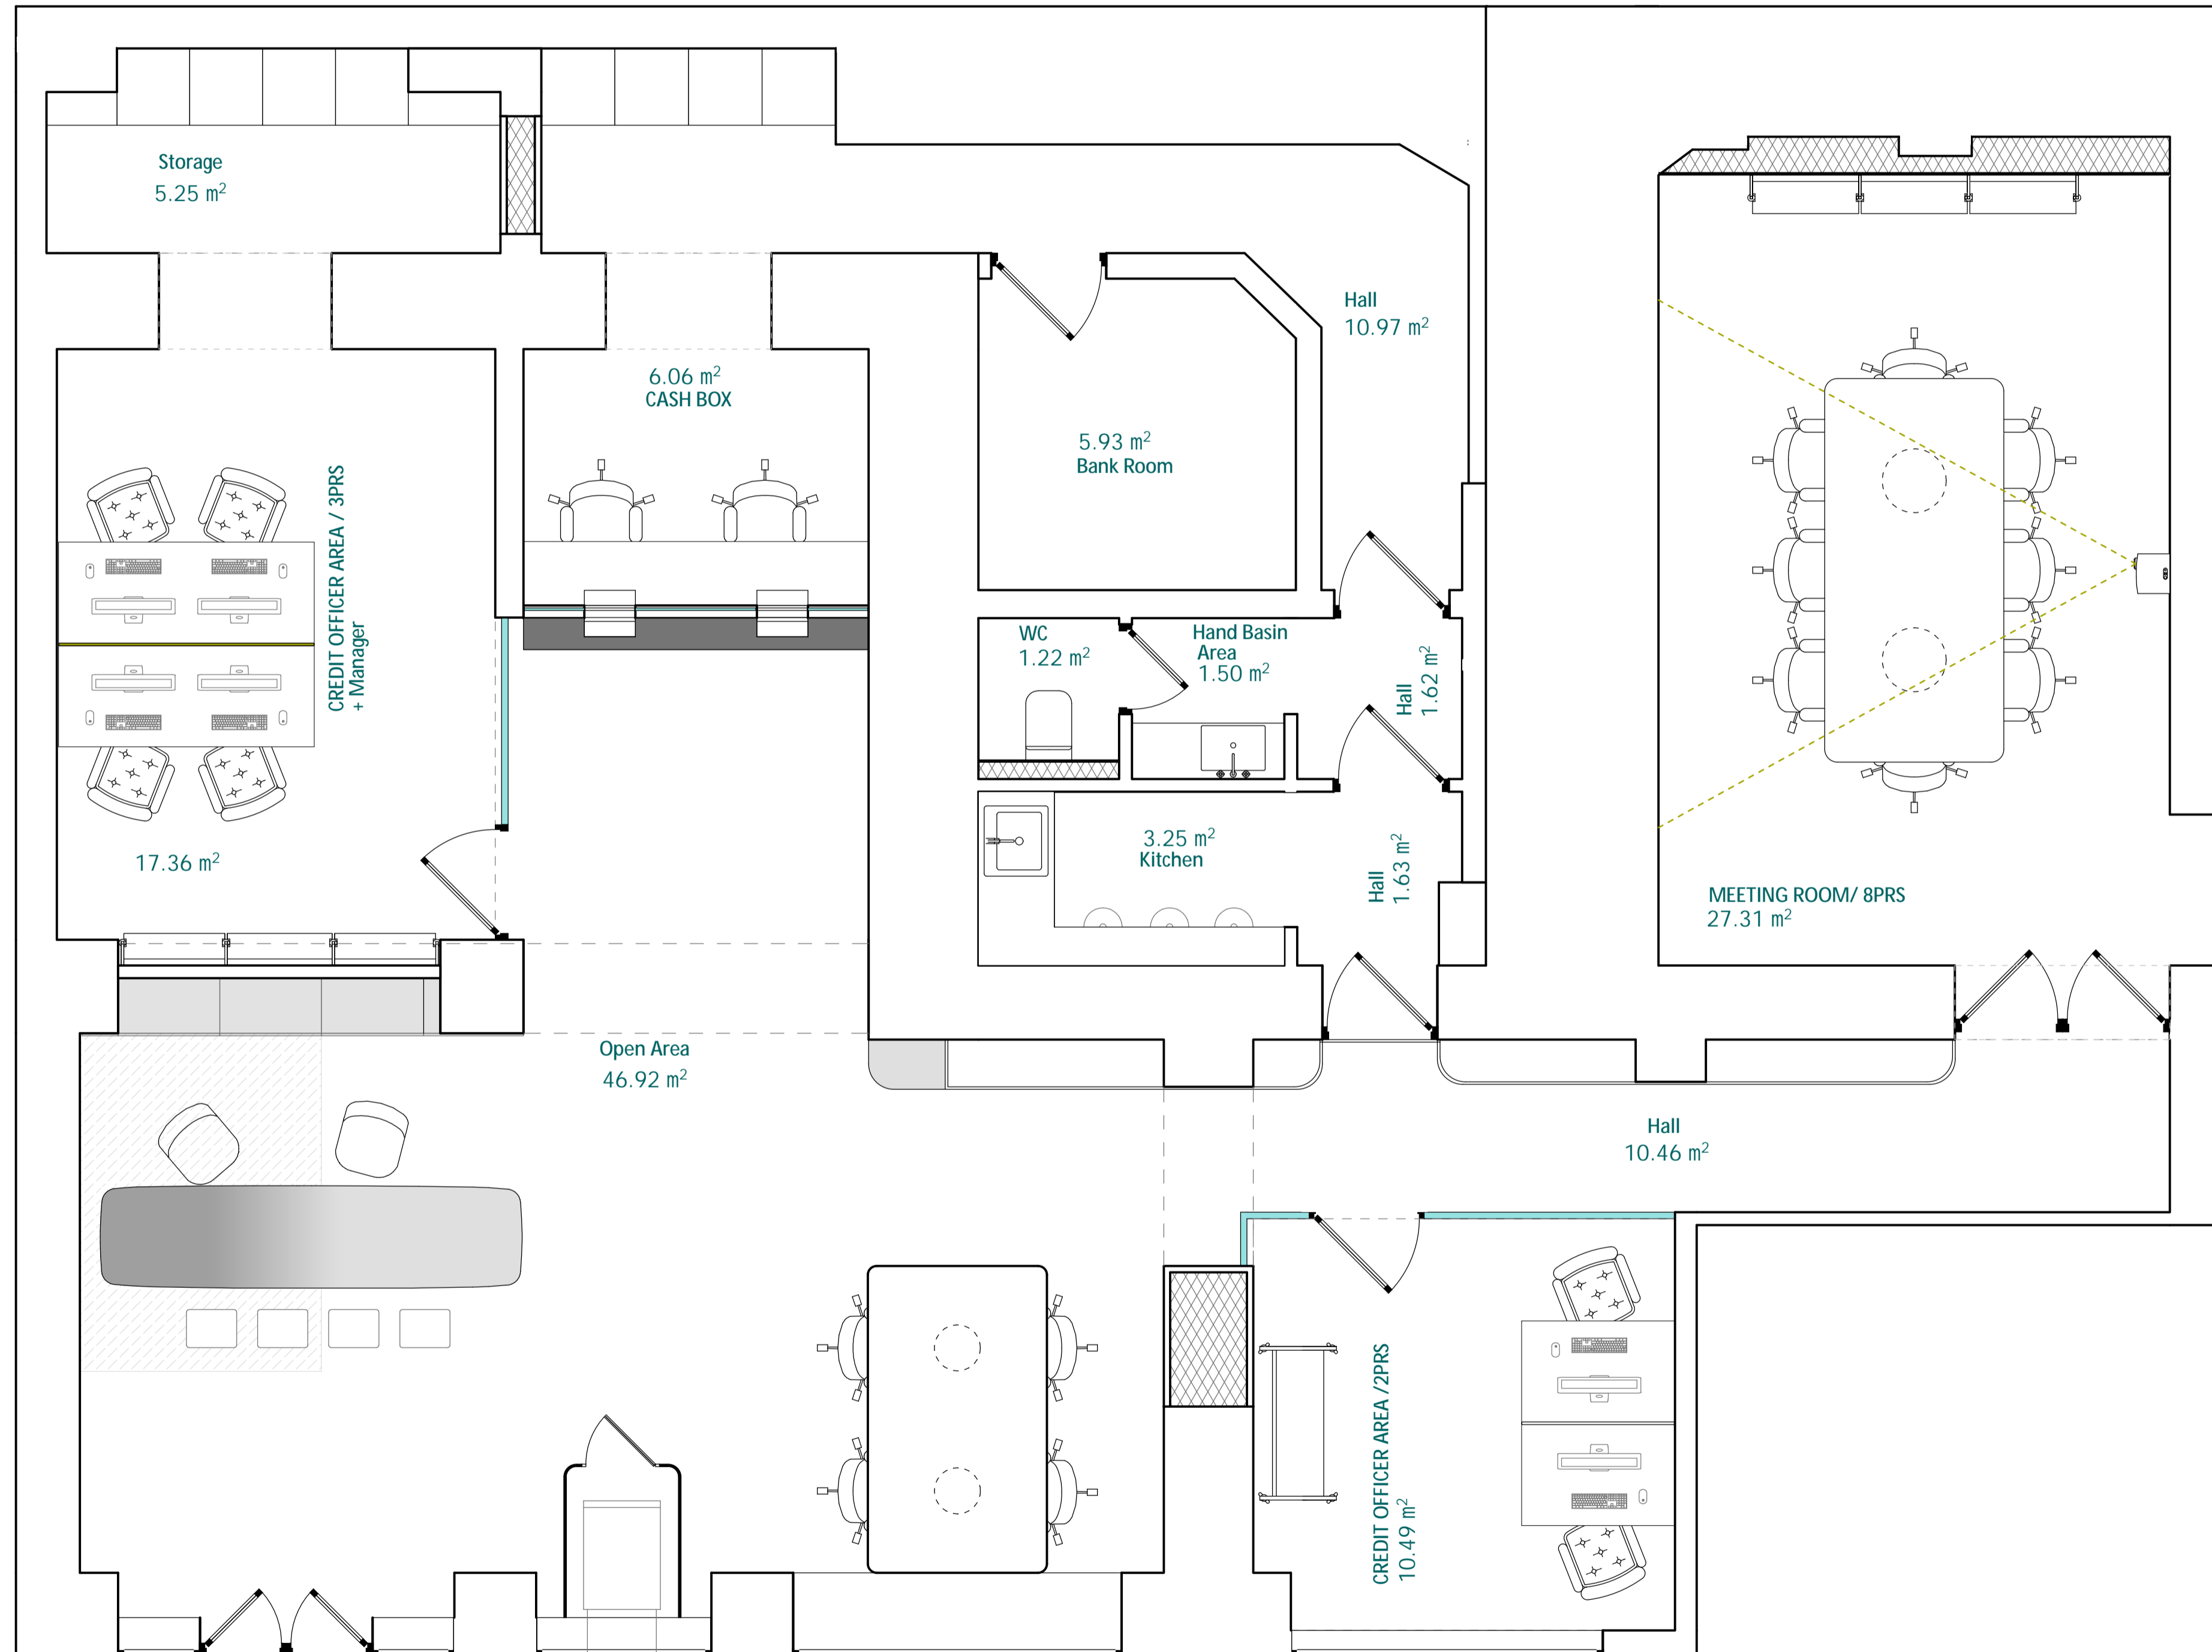

SAMI

შპს SAMI
 ს.კ. 405443060
 14, ალექსი მაჭავარიანის ქ.,
 თბილისი, საქართველო, 0179
 e-mail: info@sami.com.ge
 www.sami.com.ge

ექსპლიკაცია:

პირობითი აღნიშვნები:

შენიშვნა:

პროექტის სახელწოდება:

ქ. ქუთაისში SILK
 ინტერიერის დიზაინის პროექტი

თანამდებობა გვარი ხელმოწერა
 დირექტორი მანჯგალაძე ნ. მანჯგალაძე

ავტორი ქ. მანჯგალაძე ქ. მანჯგალაძე
 ნ. მანჯგალაძე ნ. მანჯგალაძე

შეამოწმა თ. მოსიაშვილი თ. მოსიაშვილი
 დასახელება:


გეგმა ავეჯის ჩვენებით

მასშტაბი: 1:50	ფორმატი: A3
სტადია: მ3	თარიღი: 2024
ფურცელი: ა-4	ფურცლები: 33

ჭერის გეგმა
PLAN / SCALE 1:50



ჭერის სიმაღლე დაზუსტდას ადაილაზუ (სავარაუდოდ 300სმ) მოწყობის დაზუსტებითი კადასტრის დასაბუთება (სტრუქტურის ინჟინრების თაღა).

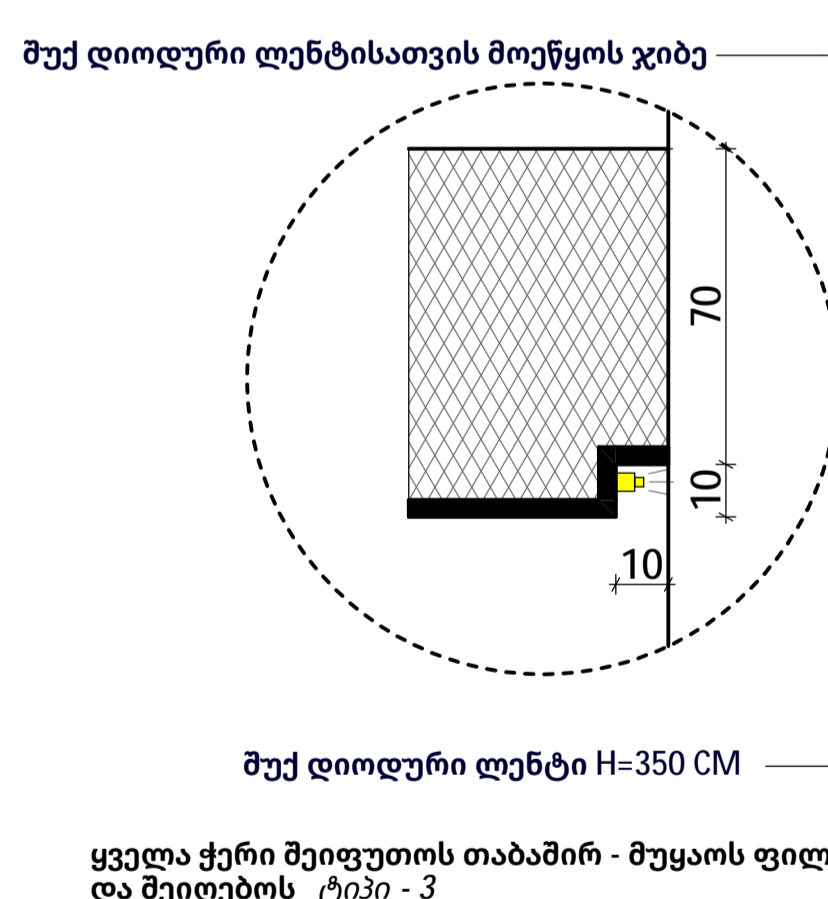

HVAC სისტემის პროექტი შესრულდეს / მოერგოს სანათების განაწილებას, 20 სმ განისაზღვრა არსებული ჭერიდან სანათებისათვის თუმცა კომუნიკაციებისათვის - HVAC სისტემა დაზუსტდება პროექტირების შემდომ და სავარაუდოდ მოხდება თაბაშირ მუყაოს ჭერის - გარეთ. ყველა ჭერი შეიფუთოს ტიპი - 3

SAMI
შპს SAMI
ს.კ. 405443060
14, ალექსი მაჭავარიანის ქ.,
თბილისი, საქართველო, 0179
e-mail: info@sami.com.ge
www.sami.com.ge

ეკსპლიკაცია:

პირობითი აღნიშვნები:

შენიშვნა:

პროექტის სახელწოდება:


ქ. ქუთაისში SILK
ინტერიერის დიზაინის პროექტი

თანამდებობა გვარი ხელმოწერა
დირექტორი მანჯგალაძე ნ. ნუნუკოვი
ავტორი ქ. მანაგაძე ქ. მანჯგალაძე
ნ. მანჯგალაძე ნ. ნუნუკოვი
შეამოწმა თ. მოსიაშვილი
დასახელება:

ჭერის გეგმა

მასშტაბი: 1:50	ფორმატი: A3
სტადია: მ3	თარიღი: 2024
ფურცელი: ა-5	ფურცლები: 33

Note:
 1. მითითებული გარდა ყველა შტუცული 40სმ / ჩამრთველი 100სმ
 2. განისაზღვროს რიგის ნომრების ადგილი და რაოდენობა / უკუ გაყვანილობა დატანილ იქნას შემდეგ ეტაჟზე
 3. დარბაზში არსებული ყველა განათების ანთება მოხდეს საერთო ფაროდან

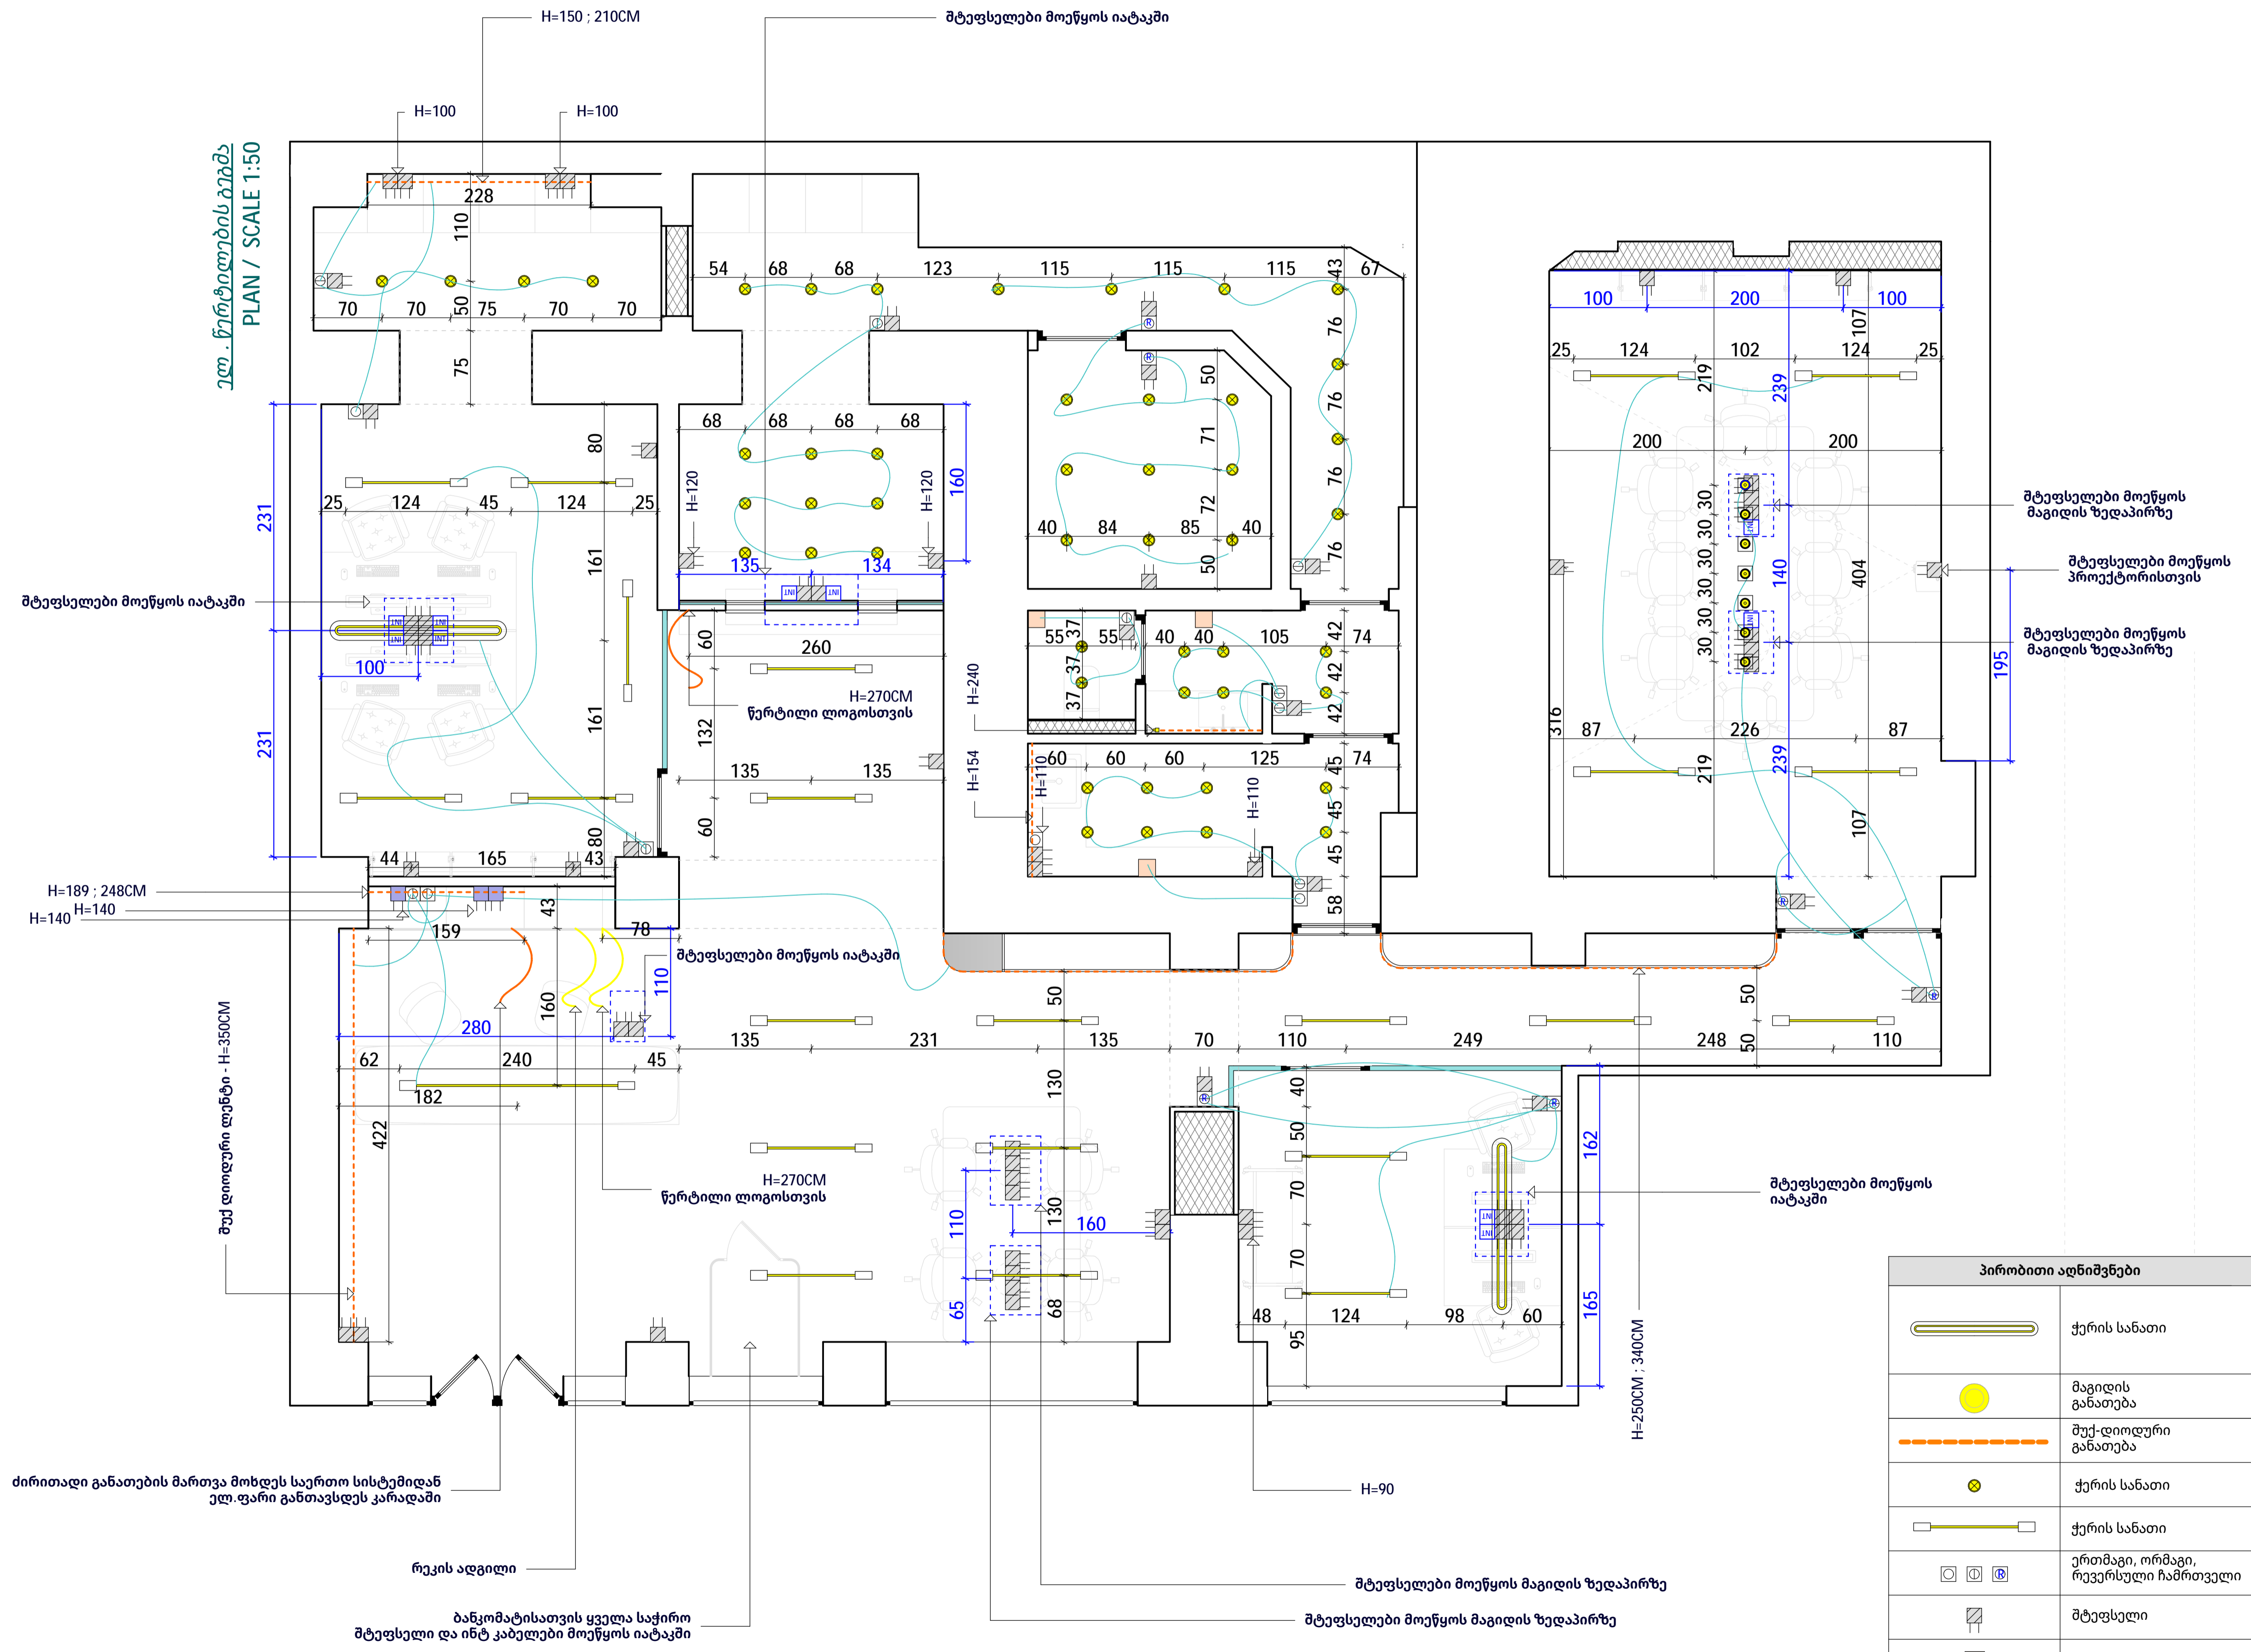

პირობითი აღნიშვნები	
	ჭერის სანათი
	მაგიდის განათება
	შუქ-დიოდური განათება
	ჭერის სანათი
	ჭერის სანათი
	ერთმაგი, ორმაგი, რვერსული ჩამრთველი
	შტუცული
	ვენტილაციური

SAMI

შპს SAMI
 ს.კ. 405443060
 14, ალექსი მაჭავარიანის ქ., თბილისი, საქართველო, 0179
 e-mail: info@sami.com.ge
 www.sami.com.ge

ექსპლიკაცია:

პირობითი აღნიშვნები:

შენიშვნა:

პროექტის სახელწოდება:
 ქ. ქუთაისში SILK ინტერიერის დიზაინის პროექტი

თანამდებობა გვარი ხელმოწერა
 დირექტორი მანუგალაძე *მანუგალაძე*


ავტორი ქ. მანუგაძე *ქ. მანუგაძე*
 ნ. მანუგალაძე *ნ. მანუგალაძე*

შეამოწმა თ. მოსიაშვილი *თ. მოსიაშვილი*

დასახელება:
ელ. წერტილების სქემა

მასშტაბი: 1:50	ფორმატი: A3
სტადია: მ3	თარიღი: 2024
ფურცელი: ა-6	ფურცლები: 33

ქედლების და იატაკების მოპირკეთების
 PLAN / SCALE 1:50

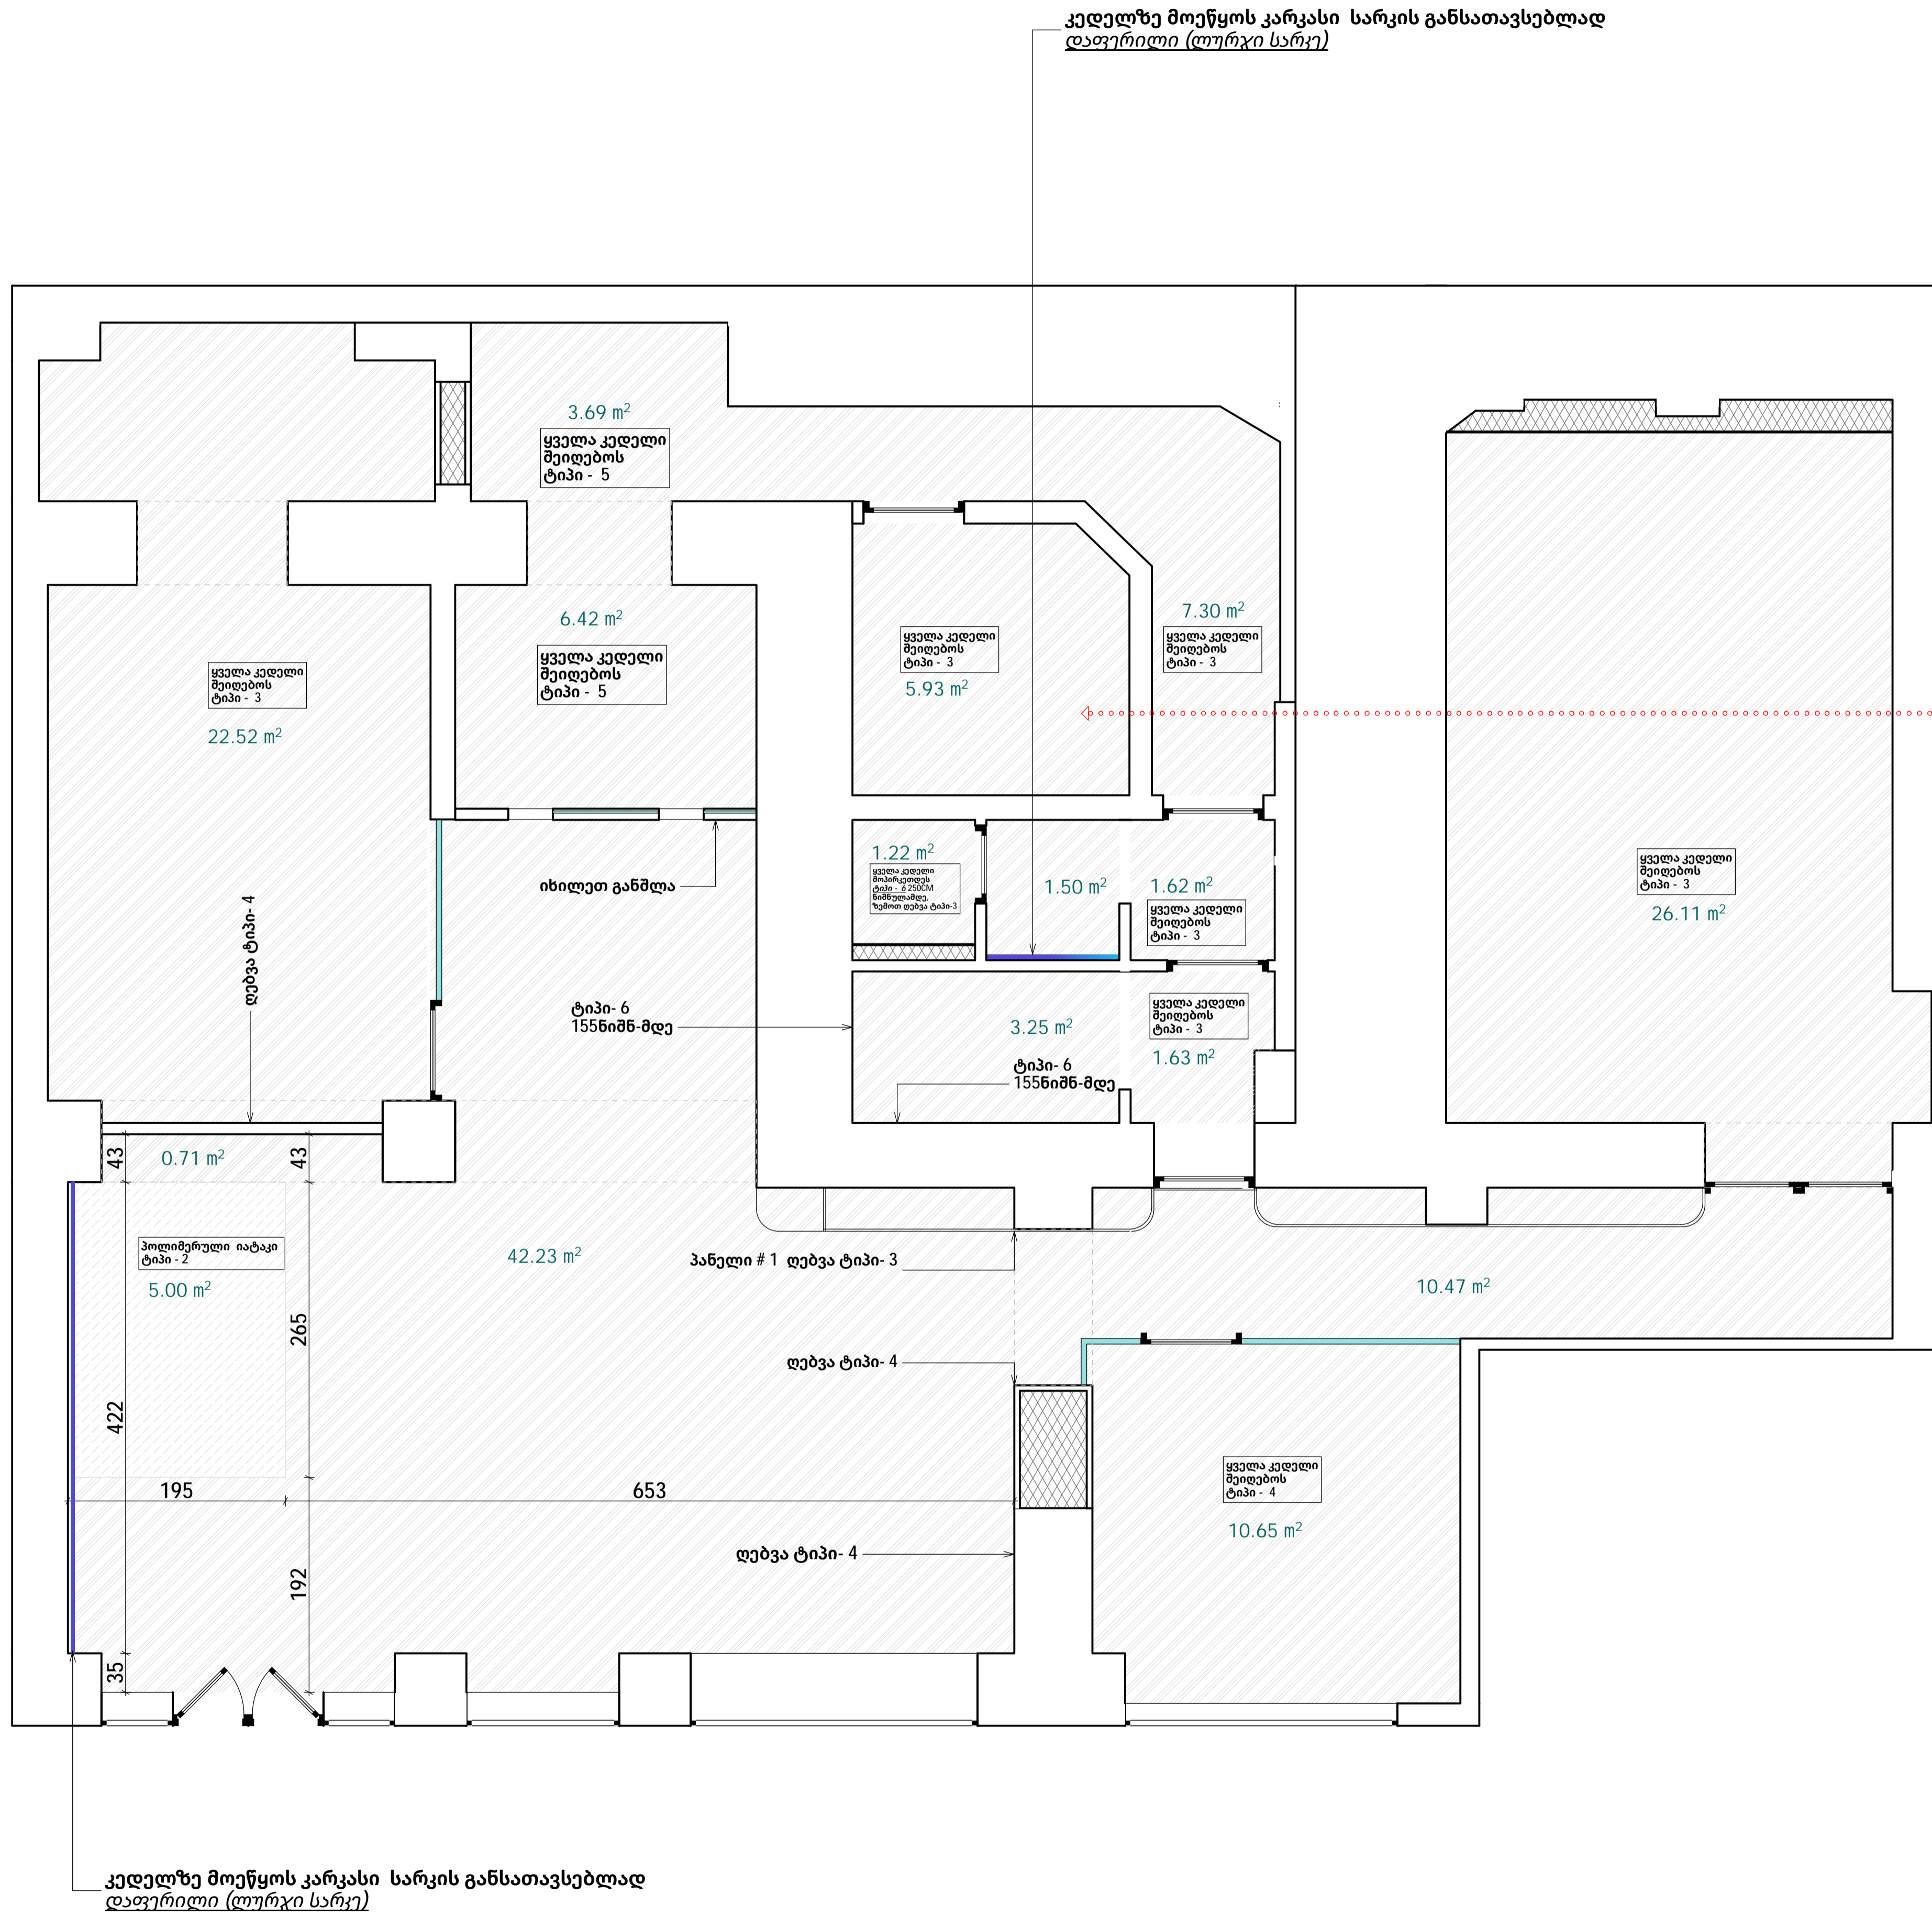

არსებულ იატაკის ნიშნულზე დაბლაზე მოწყობა +200მ - ზე (ნიშნულზე) არსებობს ბრტყილი ფლა.
 ჭრის სიმაღლე დაზუსტდას ადგილზე (სავარაუდო 300მ) მოწყობის დამატებითი აღმასკურა (ტურბინის არსებობის ფაქტის
 საფუძველზე).
 კედლის გათავისმინებისთვის 200მ-ზე დაბლა საპირფარეო ბლოკი + არსებობის მოპირკეთება.

კედელზე მოეწყოს კარკასი სარკის განსათავსებლად
 დაფერილი (ღურჯი სარკე)

SAMI
 შპს SAMI
 ს.კ. 405443060
 14, ალექსი მაჭავარიანის ქ.,
 თბილისი, საქართველო, 0179
 e-mail: info@sami.com.ge
 www.sami.com.ge

ექსპლიკაცია:

პირობითი აღნიშვნები:

შენიშვნა:

პროექტის სახელწოდება:

ქ. ქუთაისში SILK
 ინტერიერის დიზაინის პროექტი

თანამდებობა გვარი ხელმოწერა
 დირექტორი მანჯგალაძე ნ. მანჯგალაძე

ავტორი ქ. მანჯგალაძე ქ. მანჯგალაძე

ნ. მანჯგალაძე ნ. მანჯგალაძე


შეამოწმა თ. მოსიაშვილი თ. მოსიაშვილი

დასახელება:

**კედლების და იატაკების
 მოპირკეთების გეგმა**


მასშტაბი: 1:50	ფორმატი: A3
სტადია: მ3	თარიღი: 2024
ფურცელი: ა-7	ფურცლები: 33

panel i #2
Top View 1:25

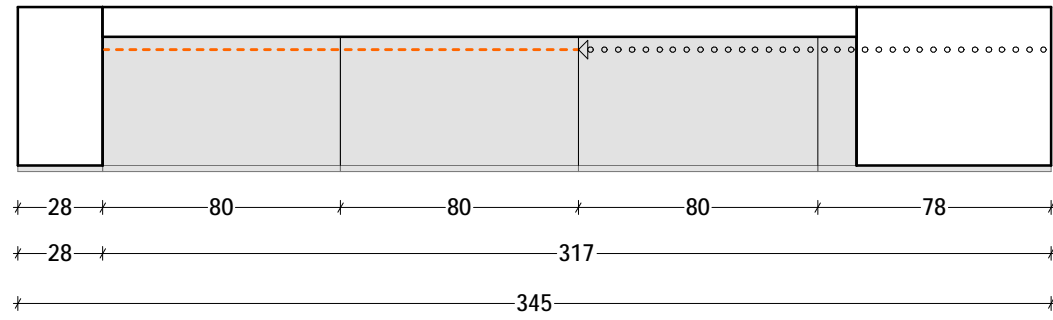

ჭუქ დიოდური ლენტი
H=189 ; 248 CM

Front View 1:25

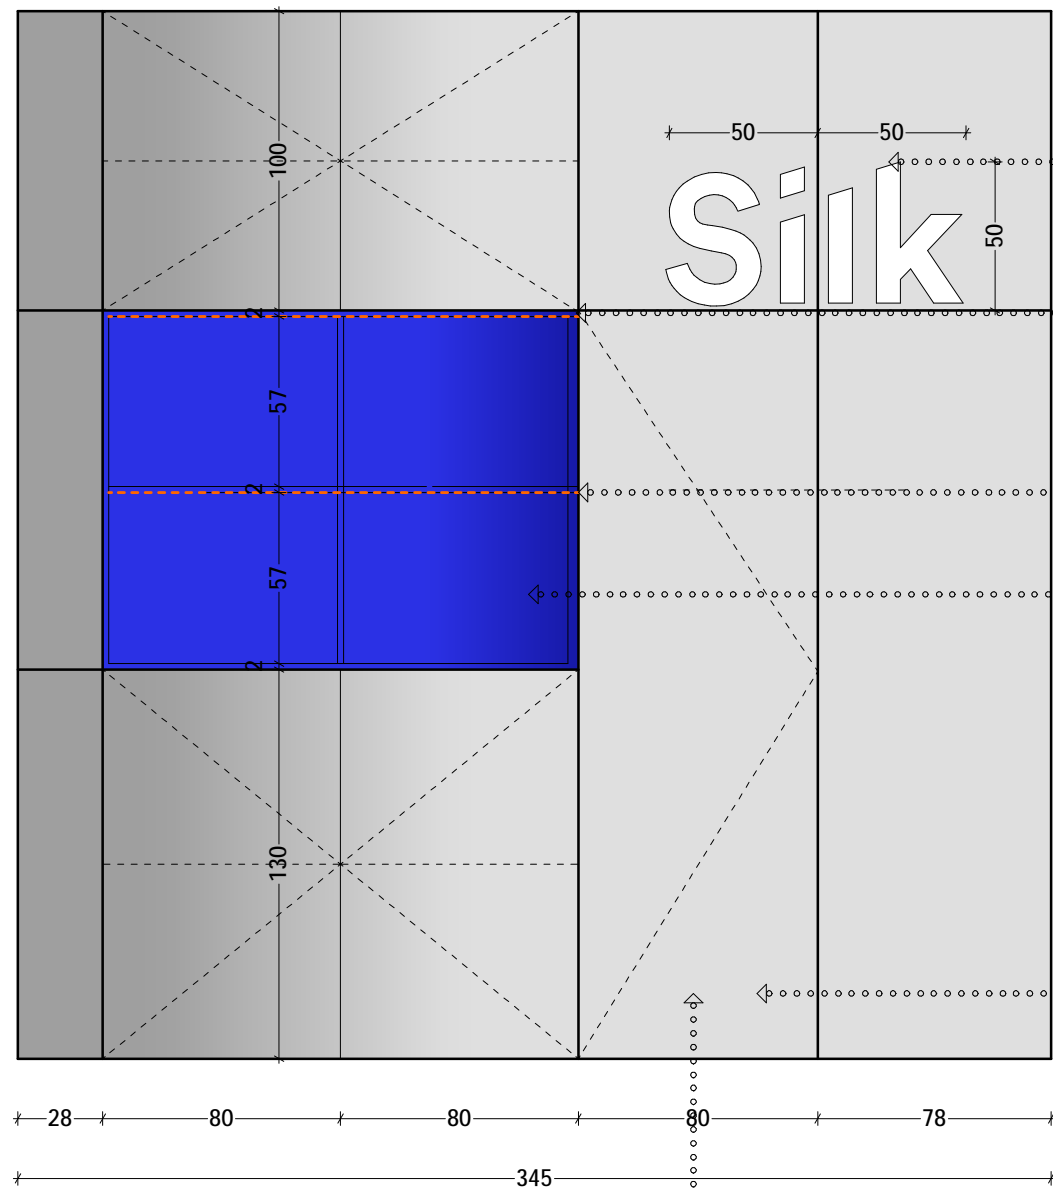

Silk

ლოგო(ლაით ბოქსი)


ჭუქ დიოდური ლენტი
H= 248 CM

ჭუქ დიოდური ლენტი
H=189 CM

შეღებილი მღფ
RAL 5002

უქანგავი ფოლადი ან დიბონდი ან
ალუმინის სარკე შუმის ფურცელი

რუკის ადგილი

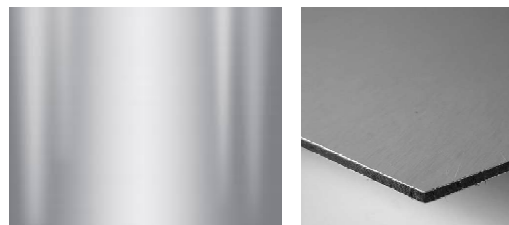

SAMI

შპს SAMI

ს.კ. 405443060
14, ალექსი მაჭავარიანის ქ.,
თბილისი, საქართველო, 0179
e-mail: info@sami.com.ge
www.sami.com.ge

ექსპლიკაცია:

პირობითი აღნიშვნები:

შენიშვნა:

პროექტის სახელწოდება:

ქ. ქუთაისში SILK
ინტერიერის დიზაინის პროექტი

თანამდებობა გვარი ხელმოწერა
დირექტორი ნ. მანჯგალაძე *ნ. მანჯგალაძე*

ავტორი ქ. მანაგაძე *ქ. მანაგაძე*
ნ. მანჯგალაძე *ნ. მანჯგალაძე*


შეამოწმა თ. მოსიაშვილი *თ. მოსიაშვილი*

დასახელება:


კედლის პანელი #2

მასშტაბი: 1:25	ფორმატი: A3
სტადია: მ3	თარიღი: 2024
ფურცელი: ა-10	ფურცლები: 33

panel i #3
Top View 1:25

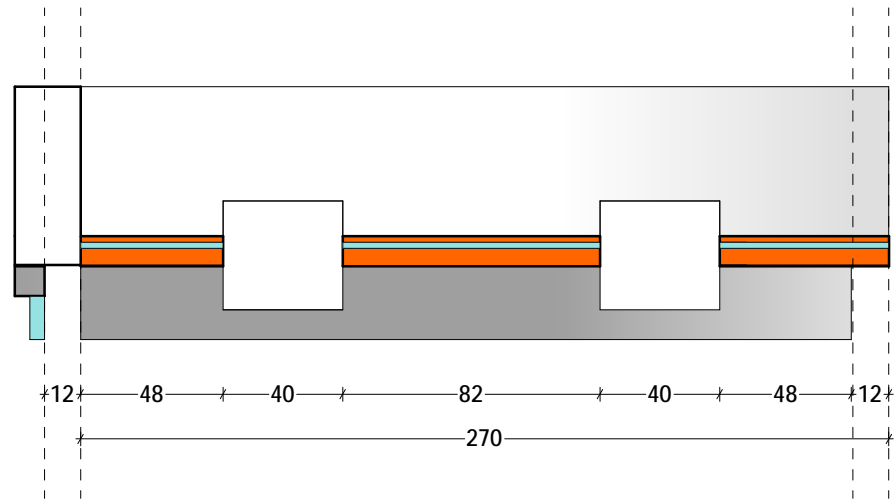

Front View 1:25

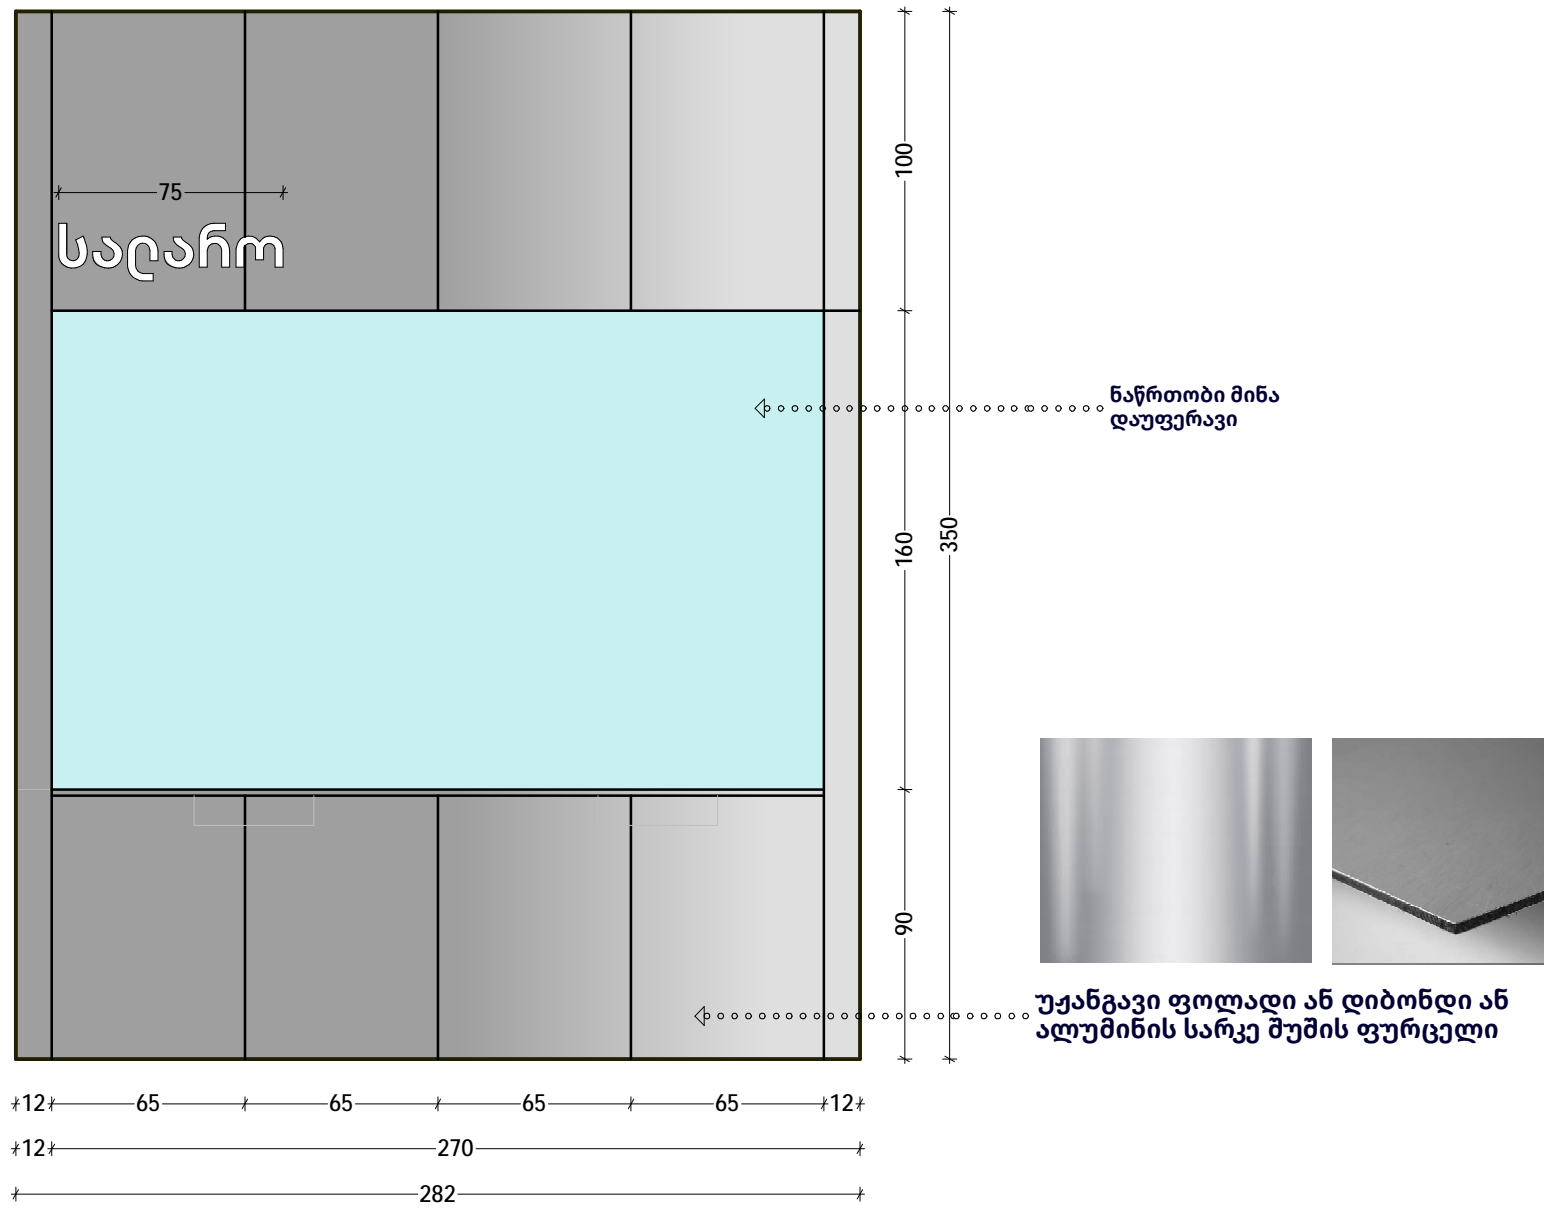

SAMI

შპს SAMI
ს.კ. 405443060
14, ალექსი მაჭავარიანის ქ.,
თბილისი, საქართველო, 0179
e-mail: info@sami.com.ge
www.sami.com.ge

ექსპლიკაცია:

პირობითი აღნიშვნები:

შენიშვნა:

პროექტის სახელწოდება:

ქ. ქუთაისში SILK
ინტერიერის დიზაინის პროექტი

თანამდებობა გვარი ხელმოწერა

დირექტორი ნ. მანჯგალაძე *ნ. მანჯგალაძე*

ავტორი ქ. მანაგაძე *ქ. მანაგაძე*

ნ. მანჯგალაძე *ნ. მანჯგალაძე*

შეამოწმა თ. მოსიაშვილი *თ. მოსიაშვილი*

დასახელება:

კედლის პანელი #3

მასშტაბი: ფორმატი:

1:25 A3

სტადია: თარიღი:

მ3 2024

ფურცელი: ფურცლები:

ა-11 33

ექსპლიკაცია:

პირობითი აღნიშვნები:

შენიშვნა:

პროექტის სახელწოდება:

ქ. ქუთაისში SILK
 ინტერიერის დიზაინის პროექტი

თანამდებობა გვარი ხელმოწერა

დირექტორი ნ. მანჯგალაძე *ნ. მანჯგალაძე*

ავტორი ქ. მანაგაძე *ქ. მანაგაძე*

ნ. მანჯგალაძე *ნ. მანჯგალაძე*

შეამოწმა თ. მოსიაშვილი *თ. მოსიაშვილი*

დასახელება:

ჭერის გეგმა

მასშტაბი: ფორმატი:

1:25 A3

სტადია: თარიღი:

მ3 2024

ფურცელი: ფურცლები:


ა-18 33

N	დასახელება	1	2	4	5	6	7	8	9	
		დარბაზი	საღარო	შეხვედრების ოთახი(1ც)	საკრედიტო ოფიცრების ოთახი (2ც)	სამზარეულო	კიბე (2ც)	W C	ხელსაბაზის სივრცე	რაოდენობა (ცალი)
1	პანელი N1	1								1
2	პანელი N2	1	-	-	-	-	-	-	-	1
3	პანელი N3	-	1	-	-	-	-	-	-	1
4	პანელი N4	-	-	-	1	-	-	-	-	1
5	პანელი N5	-	1	-	-	-	-	-	-	1
6	ვიტრაჟი N1	-	-	1	-	-	-	-	-	1
7	ვიტრაჟი N2	-	-	-	1	-	-	-	-	1
8	ვიტრაჟი N3	-	-	1	-	-	-	-	-	1
9	შიშვედი ბარის მაგიდა N2	1	-	-	-	-	-	-	-	1
10	კლიენტთა მომსახურების მაგიდა N3	1	-	-	-	-	-	-	-	1
11	შეხვედრების მაგიდა N4	-	-	1	-	-	-	-	-	1
12	თარო N1	-	-	-	1	-	-	-	-	1
13	თარო N2	-	-	-	1	-	-	-	-	1
14	თარო N3	-	-	1	-	-	-	-	-	1
15	სარკე N1	-	-	-	-	-	-	-	1	1
16	სარკე N2	1	-	-	-	-	-	-	-	1
17	ხელსაბაზის კარადა N1	-	-	-	-	-	-	-	1	1
18	სამზარეულოს ავეჯი	-	-	-	-	1	-	-	-	1
19	კ-1	1	-	-	-	-	-	-	-	1
20	კ-2					1		-		1
21	კ-3	-	-	-	-	-	-	1	-	1
22	კ-4	-	-	-	-	-	2	-	-	2
23	პლინტუსი N1 (უფანგავი თოთხადი h=6/10 სმ)	16.9	6	20.1	25	7	15	0	4.5	95

sar ke #2
Front View 1:20

სარკე - დაფერილი
ფერი ის რენდერში

დაფრეზილი

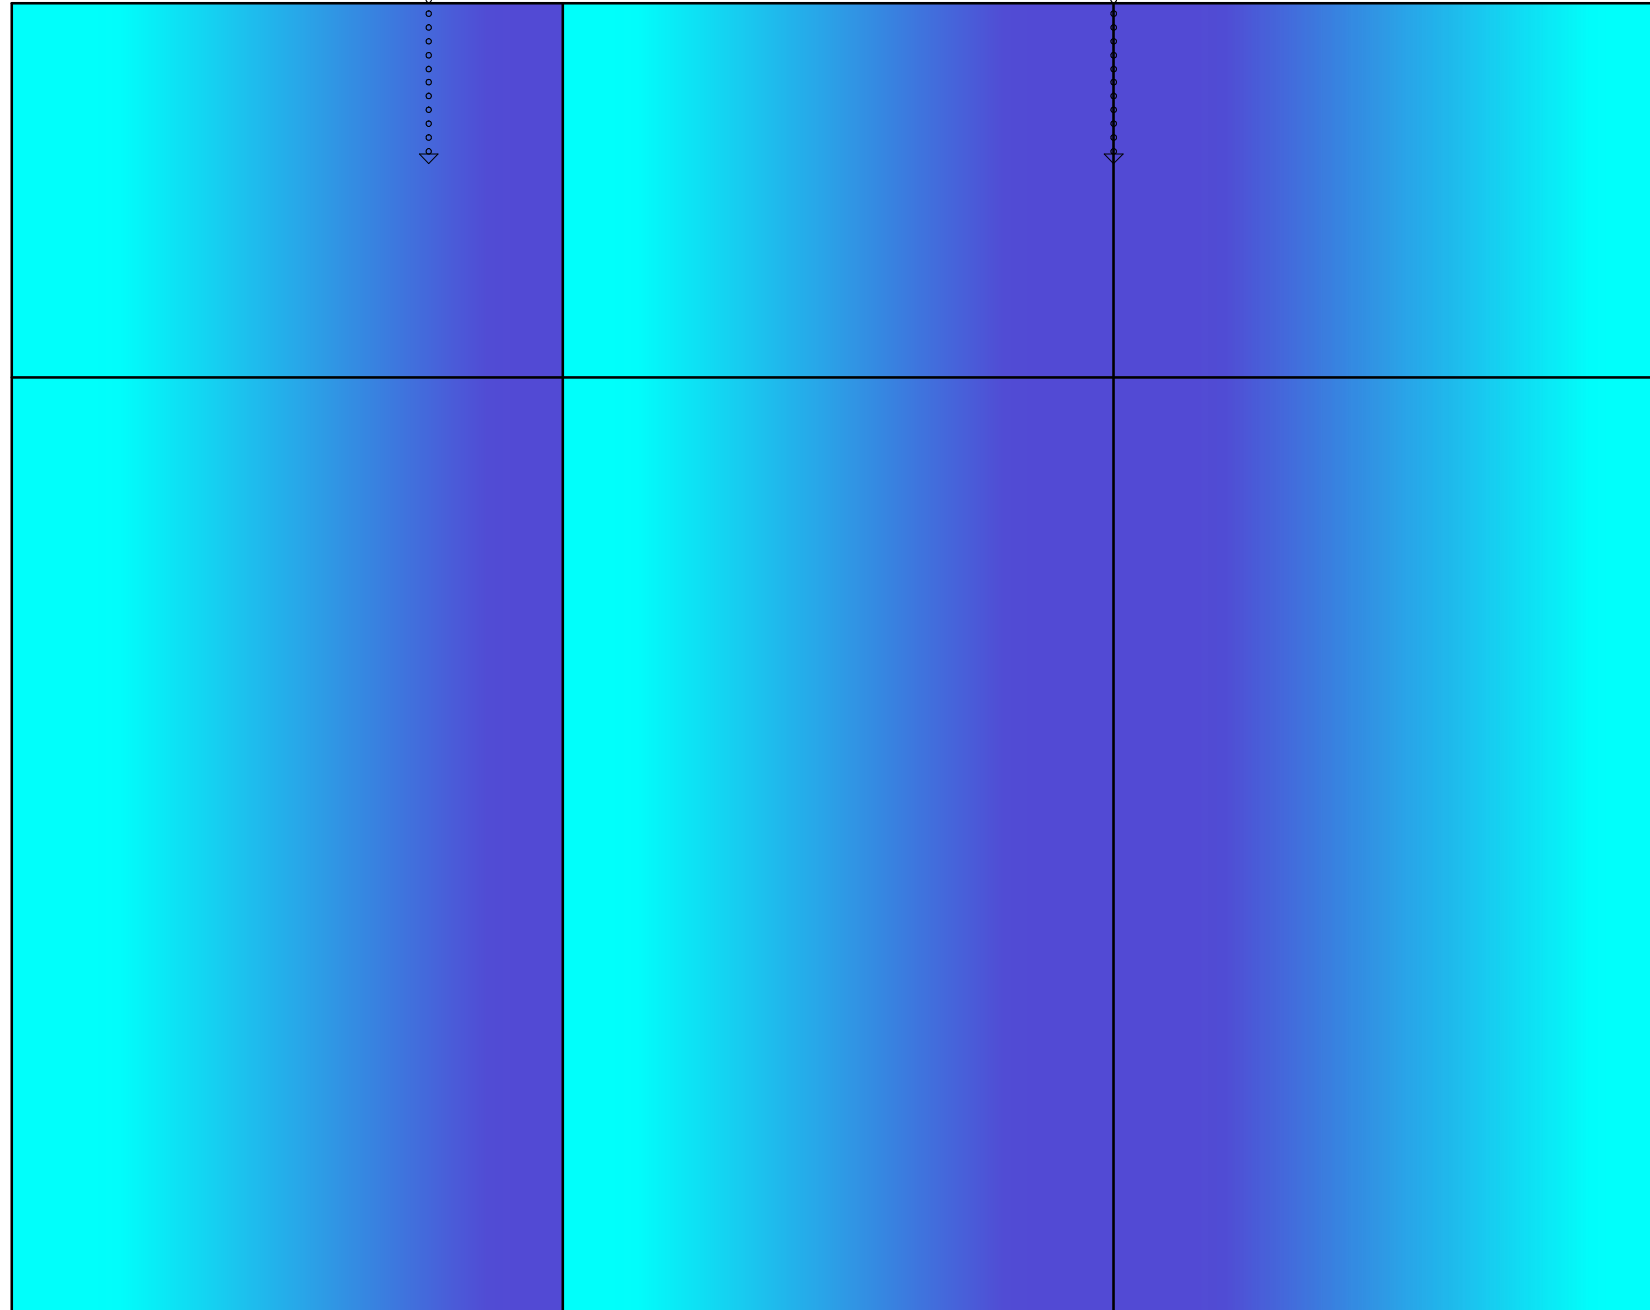

100
250
350

147 147 147
442

SAMI

შპს SAMI

ს.კ. 405443060

14, ალექსი მაჭავარიანის ქ.,

თბილისი, საქართველო, 0179

e-mail: info@sami.com.ge

www.sami.com.ge

ექსპლიკაცია:

პირობითი აღნიშვნები:

შენიშვნა:

პროექტის სახელწოდება:

ქ. ქუთაისში SILK
ინტერიერის დიზაინის პროექტი

თანამდებობა გვარი ხელმოწერა

დირექტორი ნ. მანჯგალაძე *ნ. მანჯგალაძე*

ავტორი ქ. მანაგაძე *ქ. მანაგაძე*

ნ. მანჯგალაძე *ნ. მანჯგალაძე*

შეამოწმა თ. მოსიაშვილი *თ. მოსიაშვილი*

დასახელება:

სარკე #2

მასშტაბი: ფორმატი:

1:20 A3


სტადია: თარიღი:

მ3 2024

ფურცელი: ფურცლები:

ა-19 33

სამზარეულო, WC და ტაბური/გეგმა
 მ/1:25

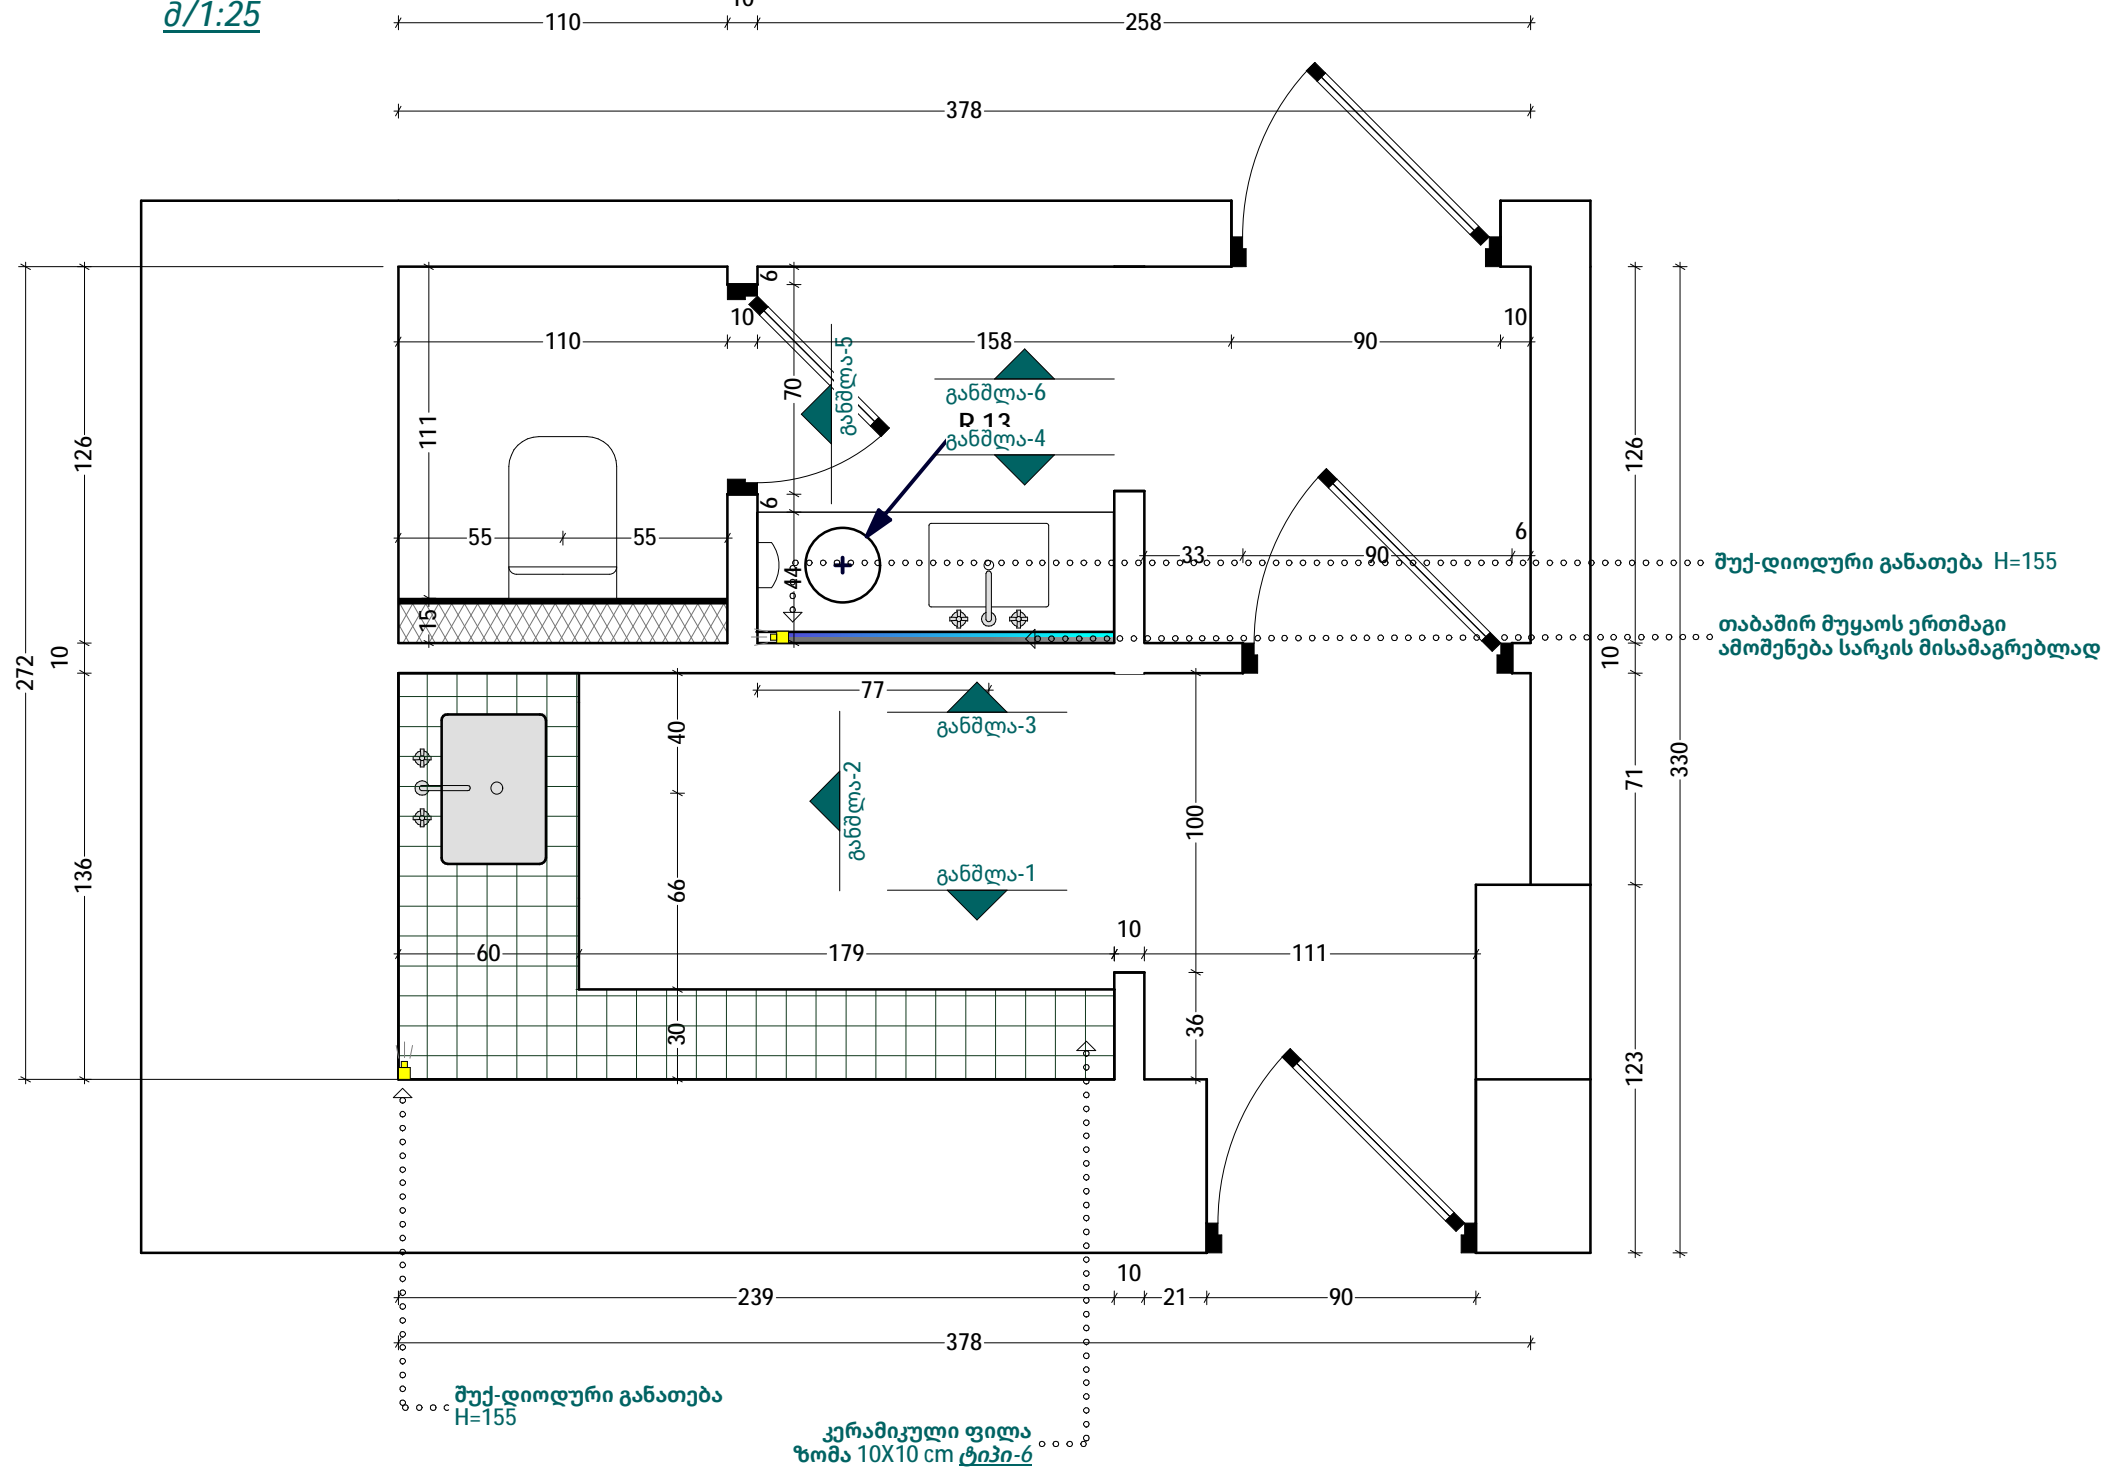

Note:
 1. ფერი შეთანხმდეს დამკვეთთან და პროექტის ავტორთან
 2. გაბარებული ზომები დაზუსტდეს ადგილზე ავეჯის მწარმოებლის მიერ

SAMI

შპს SAMI
 ს.კ. 405443060
 14, ალექსი მაჭავარიანის ქ.,
 თბილისი, საქართველო, 0179
 e-mail: info@sami.com.ge
 www.sami.com.ge

ექსპლიკაცია:

პირობითი აღნიშვნები:

შენიშვნა:

პროექტის სახელწოდება:

ქ. ქუთაისში SILK
 ინტერიერის დიზაინის პროექტი

თანამდებობა გვარი ხელმოწერა

დირექტორი ნ. მანჯგალაძე *ნ. მანჯგალაძე*

ავტორი ქ. მანაგაძე *ქ. მანაგაძე*

ნ. მანჯგალაძე *ნ. მანჯგალაძე*

შემოწმა თ. მოსიაშვილი *თ. მოსიაშვილი*

დასახელება:

გეგმა

მასშტაბი: ფორმატი:

1:25 A3


სტადია: თარიღი:

მ3 2024


ფურცელი: ფურცლები:

ა-20 33

განშლა - 4
შ/1:25

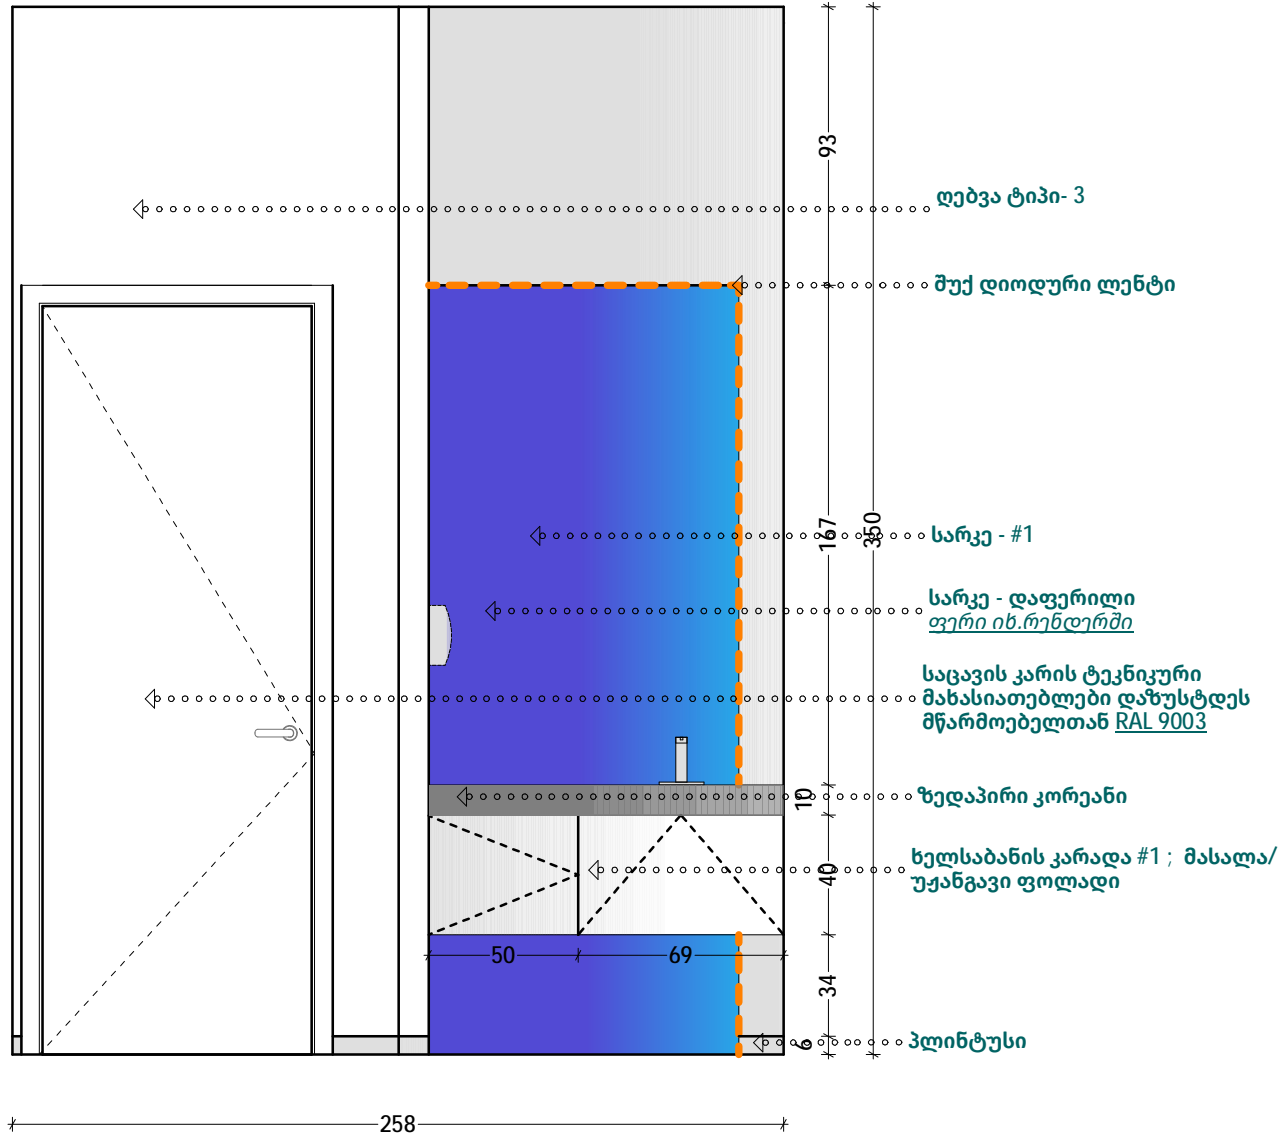

განშლა - 5
შ/1:25

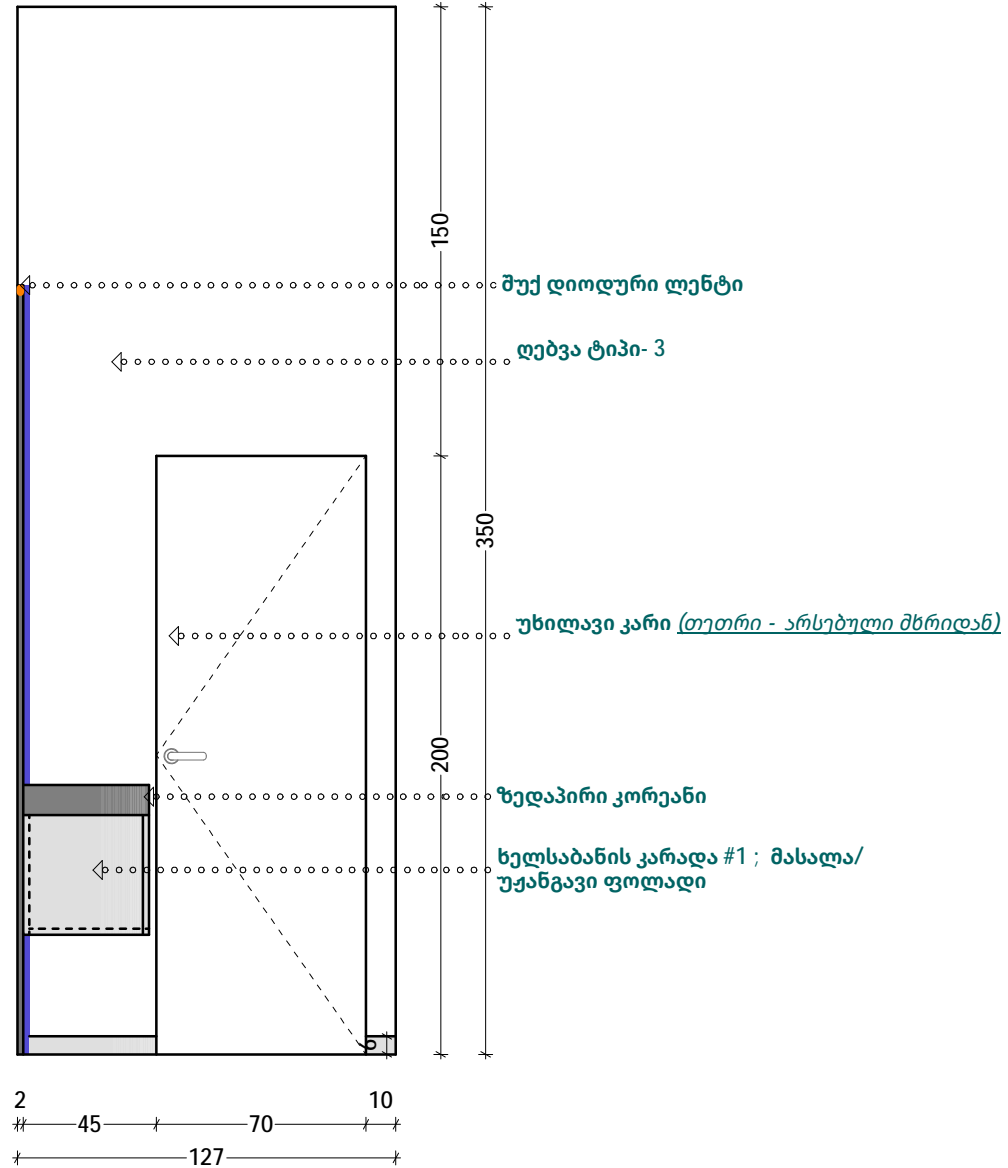

Note:
1. ფერი შეთანხმდეს დამკვეთთან და პროექტის ავტორთან
2. გაბარიტული ზომები დაზუსტდეს ადგილზე ავეჯის მწარმოებლის მიერ

შპს SAMI
ს.კ. 405443060
14, ალექსი მაჭავარიანის ქ.,
თბილისი, საქართველო, 0179
e-mail: info@sami.com.ge
www.sami.com.ge

ექსპლიკაცია:

პირობითი აღნიშვნები:

შენიშვნა:

პროექტის სახელწოდება:

ქ. ქუთაისში SILK
ინტერიერის დიზაინის პროექტი

თანამდებობა გვარი ხელმოწერა

დირექტორი ნ. მანჯგალაძე *ნ. მანჯგალაძე*

ავტორი ქ. მანაგაძე *ქ. მანაგაძე*

ნ. მანჯგალაძე *ნ. მანჯგალაძე*

შეამოწმა თ. მოსიაშვილი *თ. მოსიაშვილი*

დასახელება:

განშლა # 4 # 5

მასშტაბი: ფორმატი:

1:25 A3


სტადია: თარიღი:

შპ თარიღი: 2024

ფურცელი: ფურცლები:

ა-23 33

განშლა - 6
შ/1:25

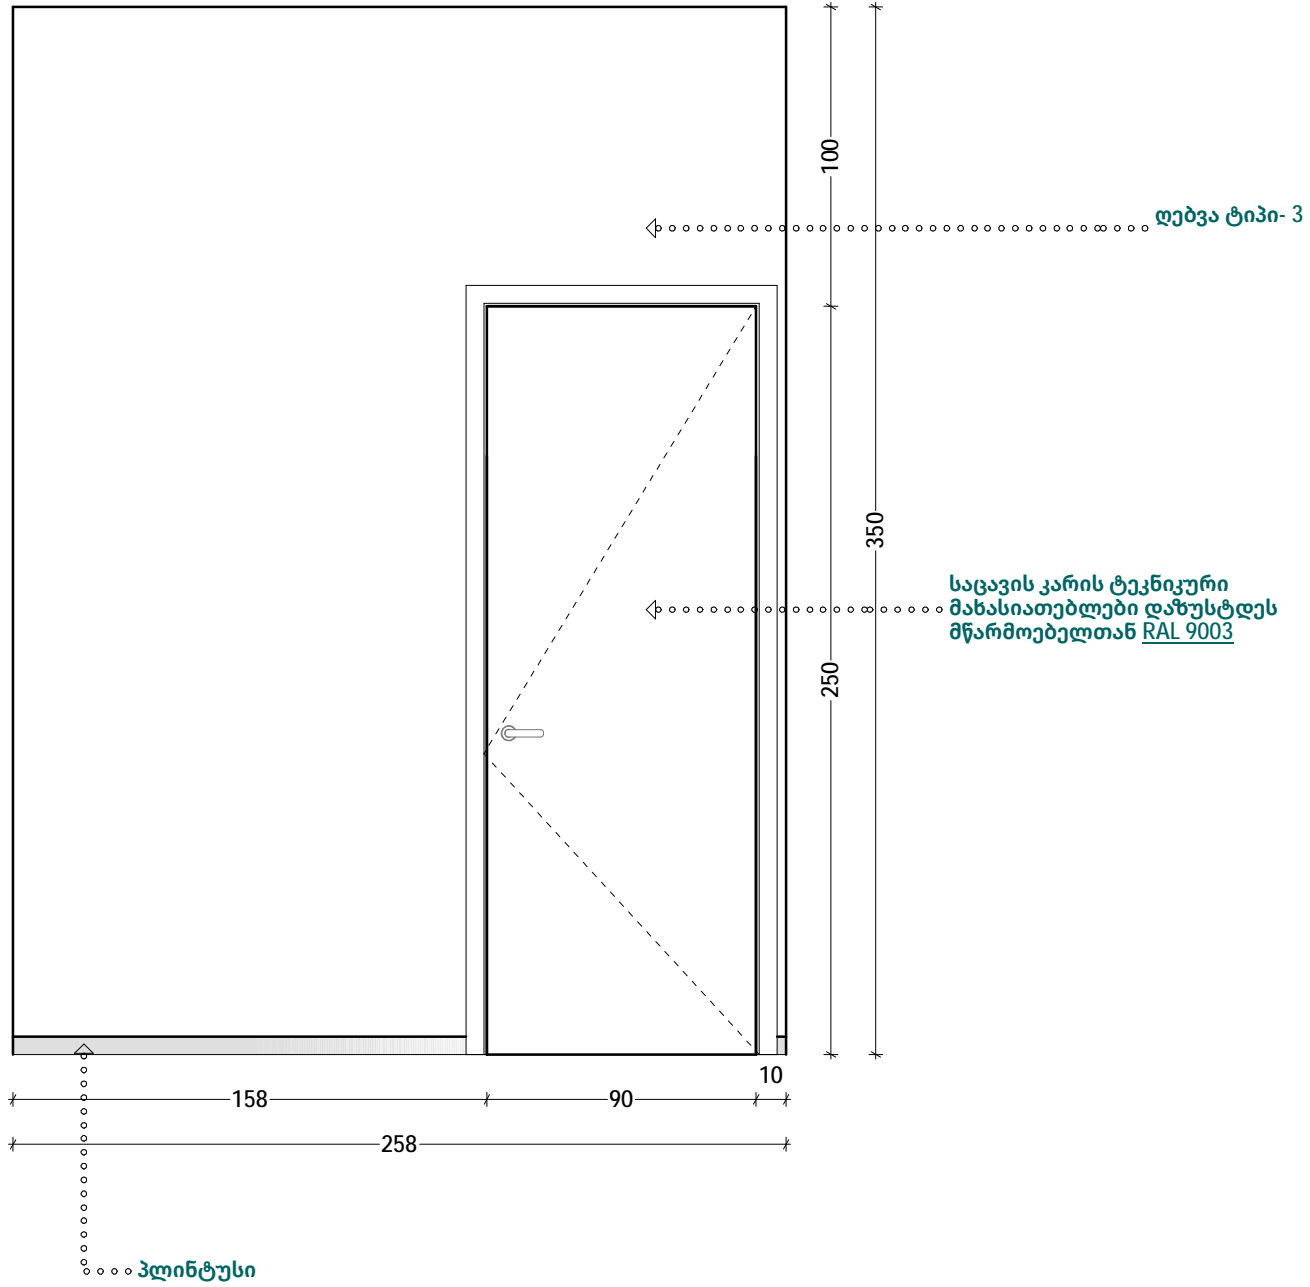

Note:
1. ფერი შეთანხმდეს დამკვეთთან და პროექტის ავტორთან
2. გაბარიტული ზომები დაზუსტდეს ადგილზე ავეჯის მწარმოებლის მიერ

SAMI

შპს SAMI
ს.კ. 405443060
14, ალექსი მაჭავარიანის ქ.,
თბილისი, საქართველო, 0179
e-mail: info@sami.com.ge
www.sami.com.ge

ექსპლიკაცია:

პირობითი აღნიშვნები:

შენიშვნა:

პროექტის სახელწოდება:

ქ. ქუთაისში SILK
ინტერიერის დიზაინის პროექტი

თანამდებობა გვარი ხელმოწერა

დირექტორი ნ. მანჯგალაძე *ნ. მანჯგალაძე*

ავტორი ქ. მანაგაძე *ქ. მანაგაძე*

ნ. მანჯგალაძე *ნ. მანჯგალაძე*

შეამოწმა თ. მოსიაშვილი *თ. მოსიაშვილი*

დასახელება:

განშლა # 6

მასშტაბი: ფორმატი:

1:25 A3

სტადია: თარიღი:

შპ 2024

ფურცელი: ფურცლები:

ა-24 33

Specification;doors/Glass Partition




კარების და ვიტრაჟის სპეციფიკაცია
შ/1:20

Front View 1:20

ვიტ-1

დაბურული მინა

დაბურული მინა

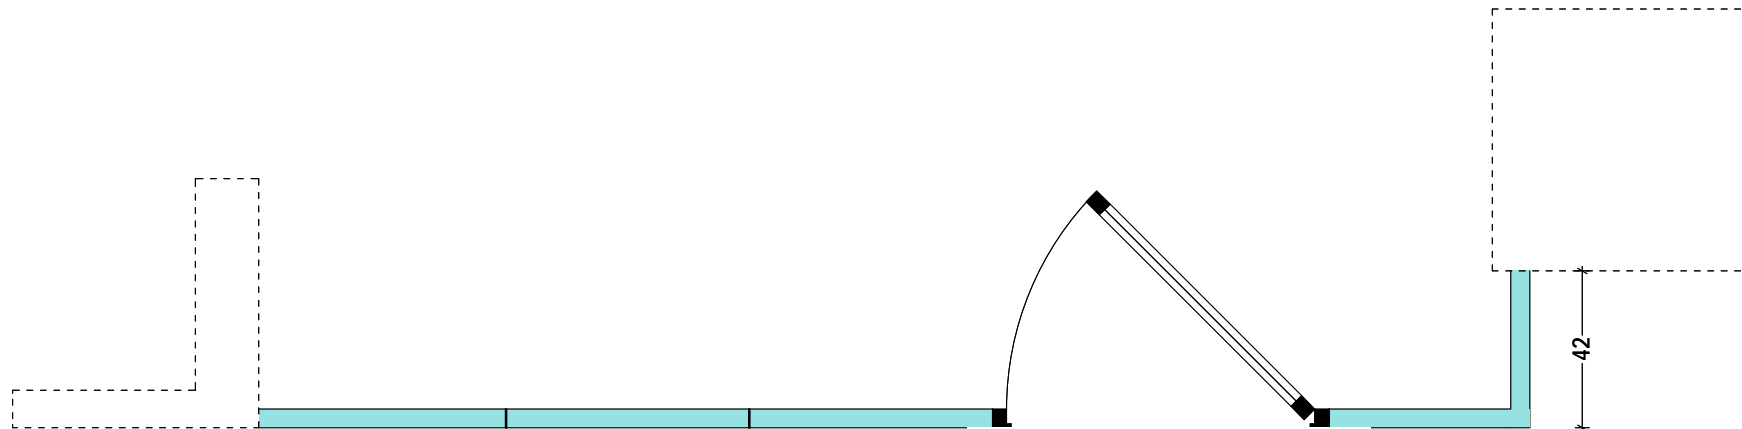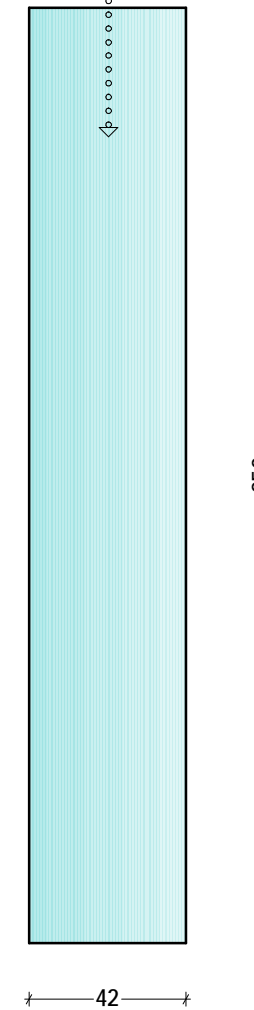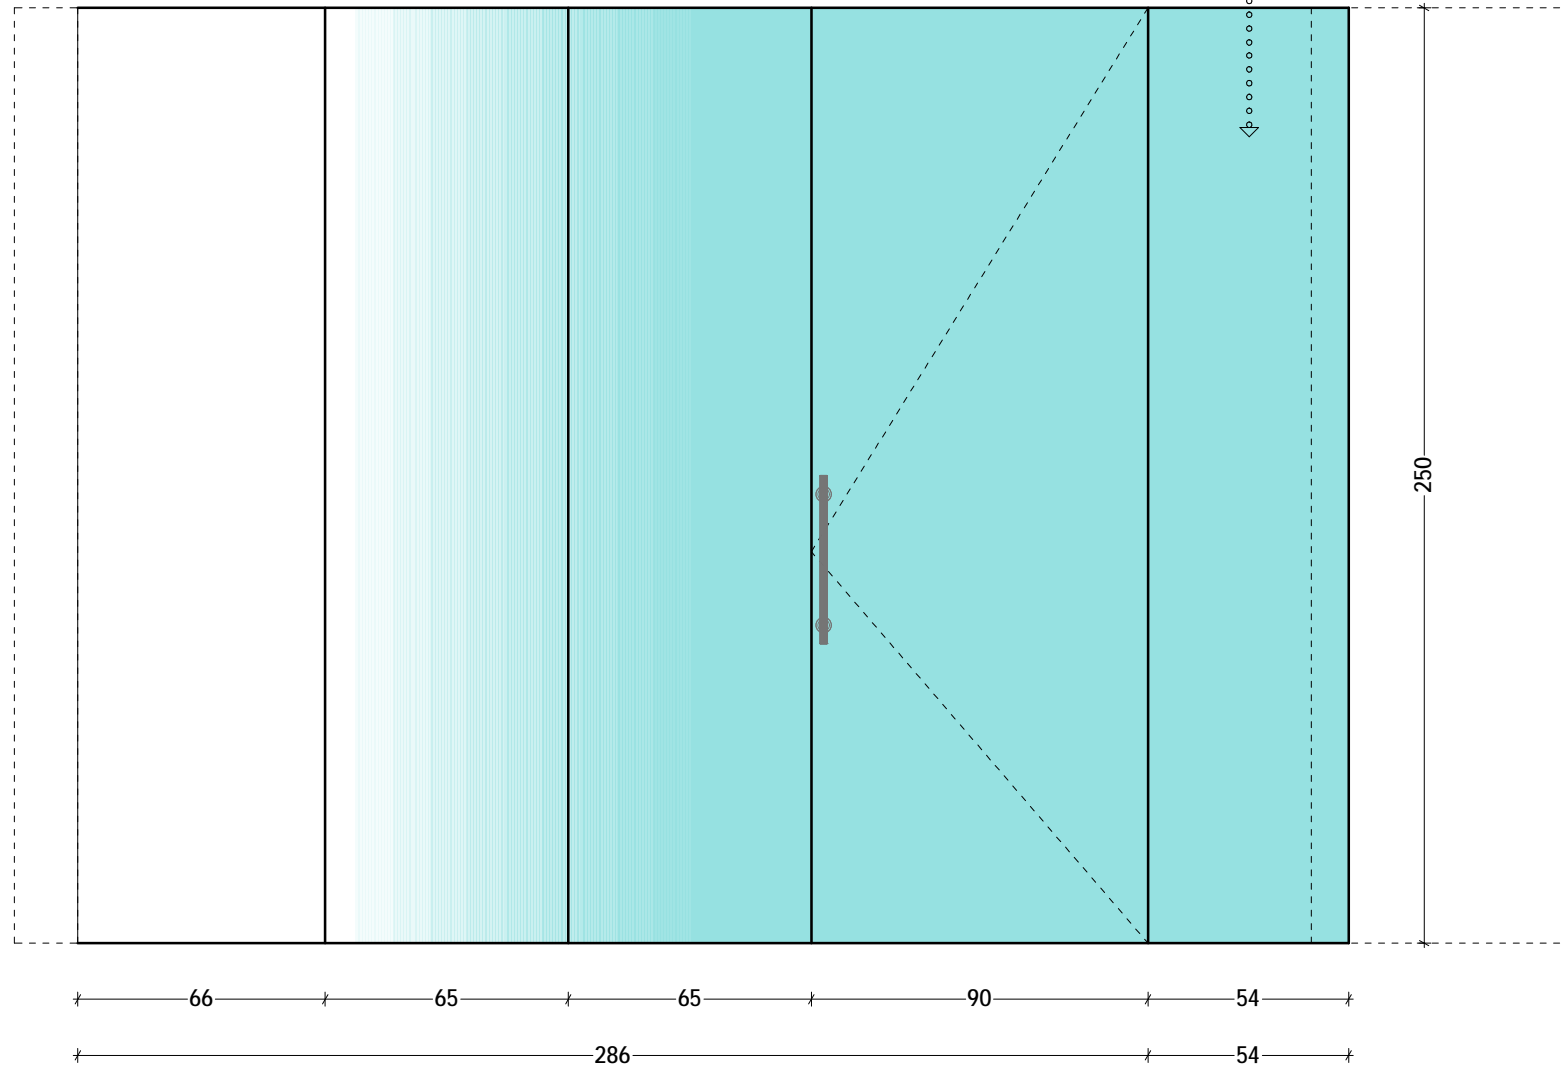

SAMI

შპს SAMI

ს.კ. 405443060

14, ალექსი მაჭავარიანის ქ.,

თბილისი, საქართველო, 0179

e-mail: info@sami.com.ge

www.sami.com.ge

ექსპლიკაცია:

პირობითი აღნიშვნები:

შენიშვნა:

პროექტის სახელწოდება:

ქ. ქუთაისში SILK
ინტერიერის დიზაინის პროექტი

თანამდებობა გვარი ხელმოწერა

დირექტორი ნ. მანჯგალაძე *ნ. მანჯგალაძე*

ავტორი ქ. მანაგაძე *ქ. მანაგაძე*

ნ. მანჯგალაძე *ნ. მანჯგალაძე*

შეამოწმა თ. მოსიაშვილი *თ. მოსიაშვილი*

დასახელება:

ვიტრაჟი #1

მასშტაბი: ფორმატი:

1:20 A3

სტადია: თარიღი:

შ3 2024

ფურცელი: ფურცლები:

ა-26 33


Specification;doors/Glass Partition

კარების და ვიტრაჟის სპეციფიკაცია
შ/1:20


Front View 1:20

ვიტ-2

დაბურული მინა

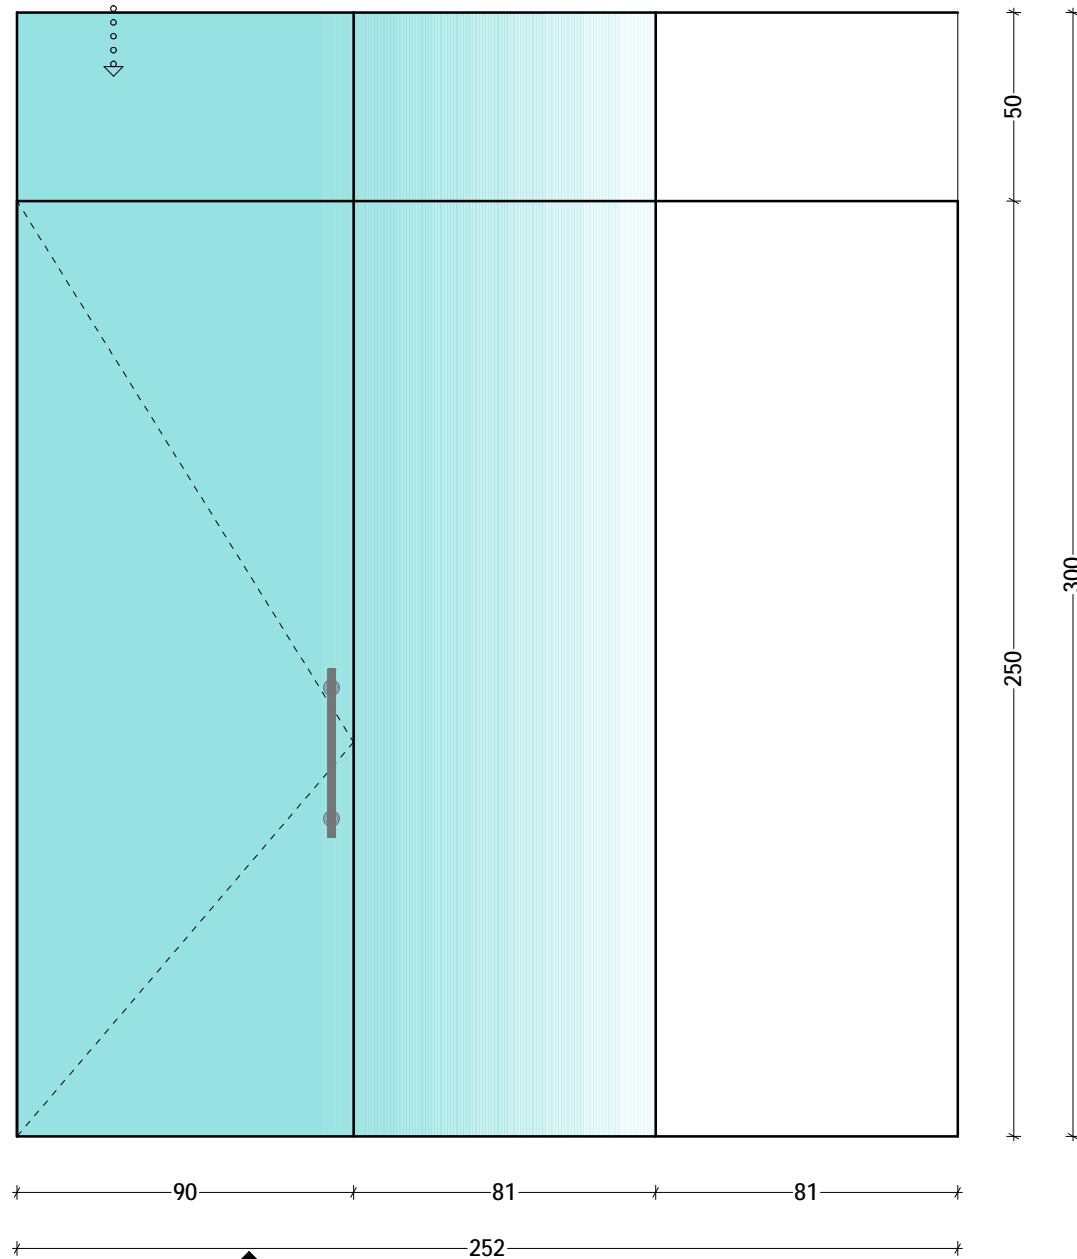

ვიტ-3

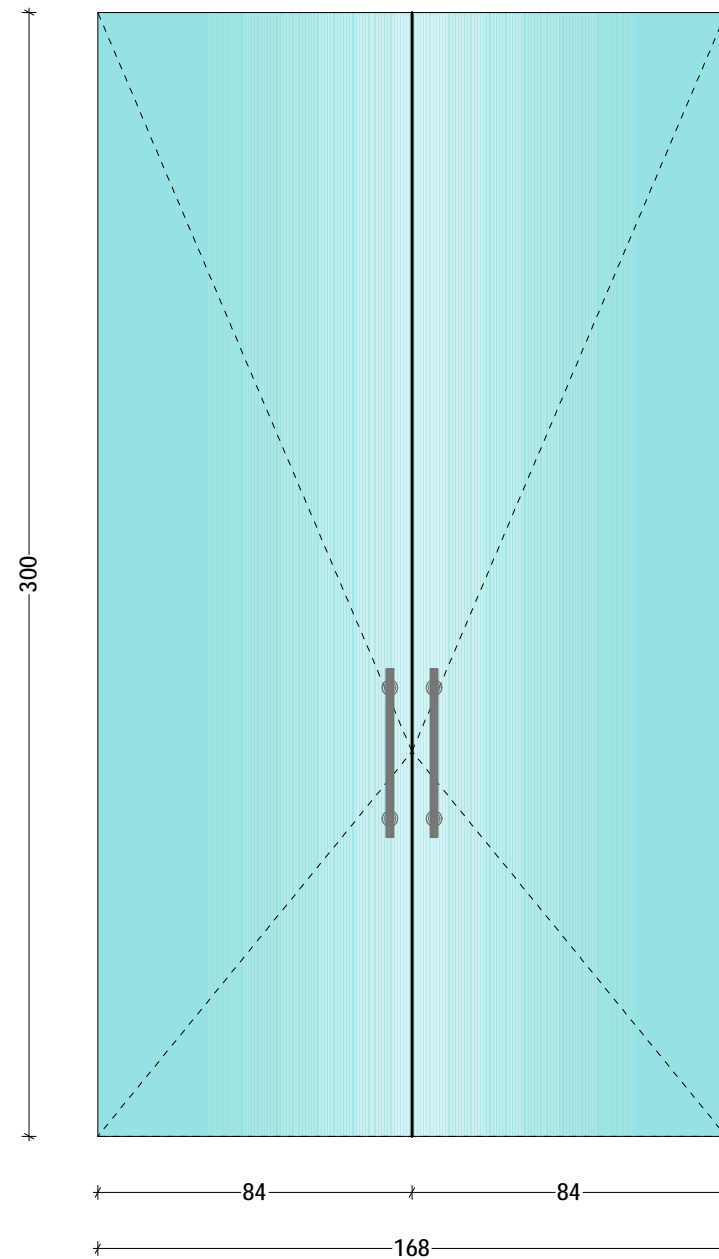

SAMI

შპს SAMI

ს.კ. 405443060

14, ალექსი მაჭავარიანის ქ.,

თბილისი, საქართველო, 0179

e-mail: info@sami.com.ge

www.sami.com.ge

ექსპლიკაცია:

პირობითი აღნიშვნები:

შენიშვნა:

პროექტის სახელწოდება:

ქ. ქუთაისში SILK
ინტერიერის დიზაინის პროექტი

თანამდებობა გვარი ხელმოწერა

დირექტორი ნ. მანჯგალაძე *ნ. მანჯგალაძე*

ავტორი ქ. მანაგაძე *ქ. მანაგაძე*

ნ. მანჯგალაძე *ნ. მანჯგალაძე*

შეამოწმა თ. მოსიაშვილი *თ. მოსიაშვილი*

დასახელება:

ვიტრაჟი #2 #3

მასშტაბი: ფორმატი:

1:20

A3

სტადია:

შპ

თარიღი:

2024

ფურცელი:

ა-27

ფურცლები:

33