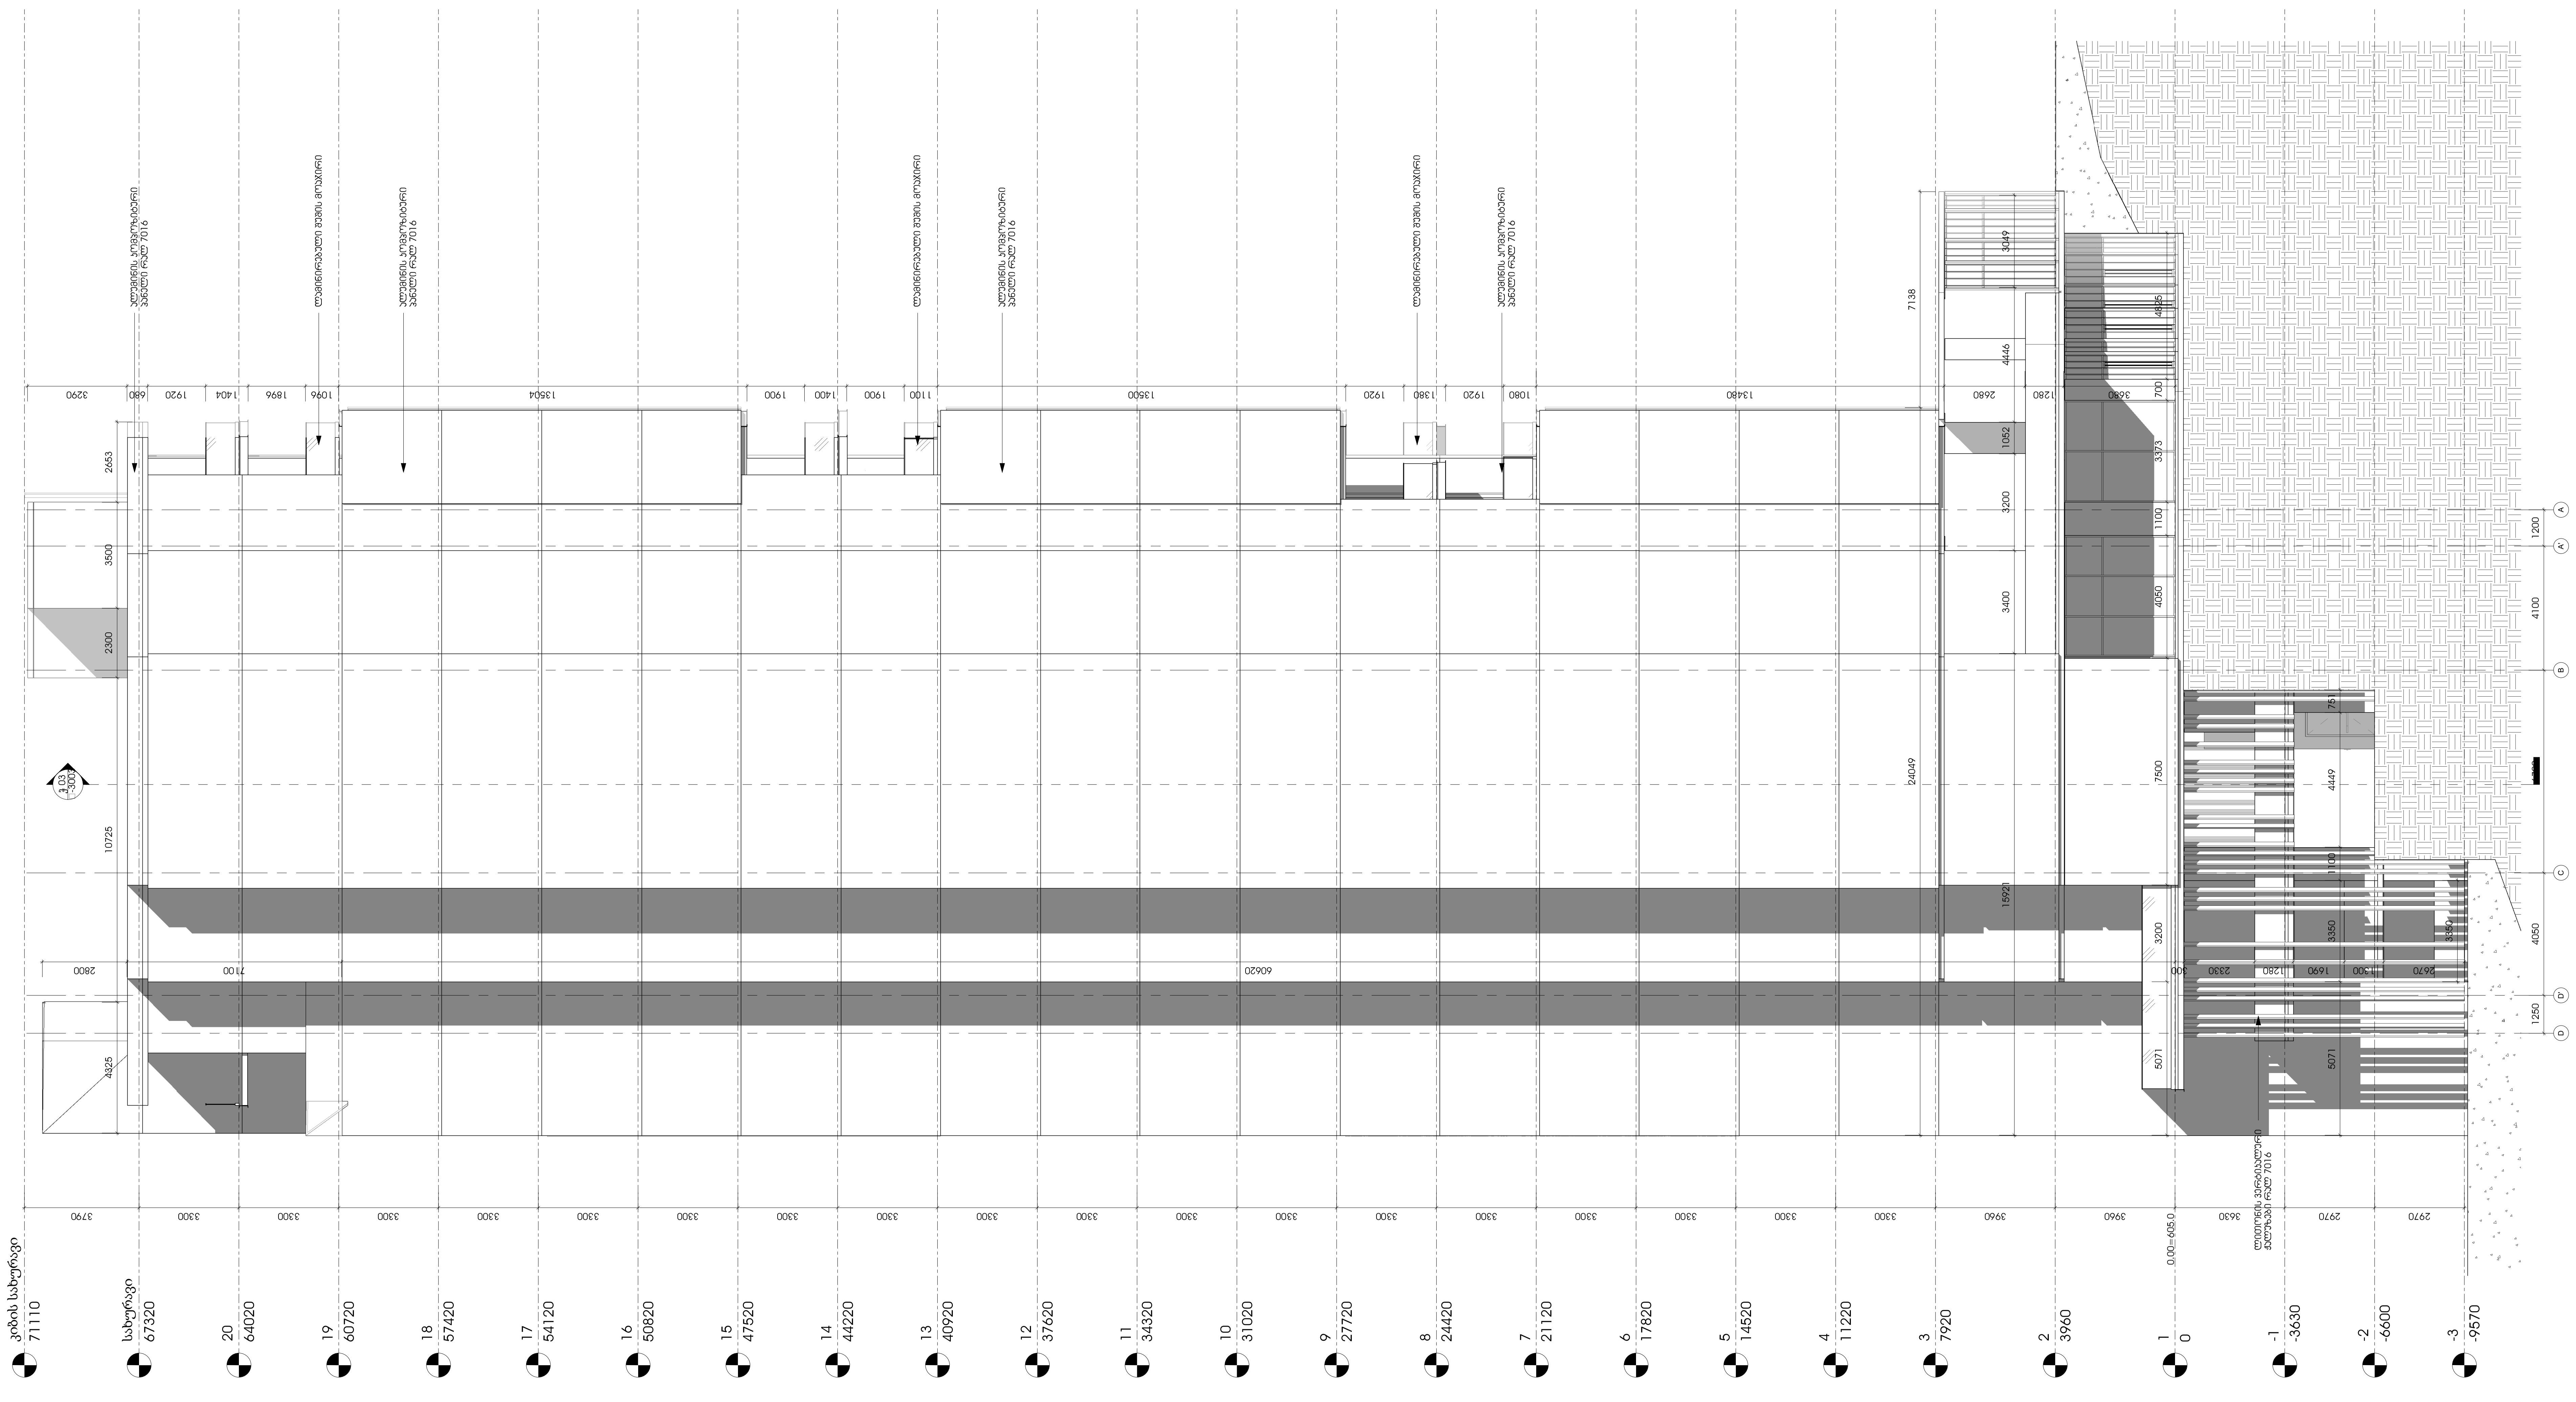
კიბის სახურავი
71110
სახურავი
67320
20
64020
19
60720
18
57420
17
54120
16
50820
15
47520
14
44220
13
40920
12
37620
11
34320
10
31020
9
27720
8
24420
7
21120
6
17820
5
14520
4
11220
3
7920
2
3960
1
0
-1
-3630
-2
-6600
-3
-9570
0.00=605.0
ალუმინის კომპოზიტური პანელი რალ 7016
ლამინირებული შუშის მოაჯირი
ლითონის ვერტიკალური ჟალუზები რალ 7016
4325
10725
2300
3500
2653
24049
7138
15921
3400
3200
1052
4446
3049
5071
7500
4050
1100
3373
700
4825
3350
4449
1250
4100
1200
D
D'
C
B
A'
A

1 01_აღმოსავლეთ ფასადი

1 : 100

info@artstudio.ge
www.artstudio.ge

კონსტრუქციები

საინჟინრო (მ.ე.წ.)

სახანძრო უსაფრთხოება

ინტერიერი

მრავალბინიანი
მრავალფუნქციური)
დამკვეთი პროექტი
ქ.თბილისში ნუცუბიძის
ფერდობის III
მიკრორაიონის III
კვარტალში,
წყალსაცავის
ტერიტორიის
მიმდებარედ

შენიშვნები:

სიტუაციური გეგმა

ნომერი	თარიღი	აღწერა

პროექტის ნომერი 0001

დახაზა ☐უტჰორ
შეამოწმა ჩჰეცკერ

სათაური

01_აღმოსავლეთ ფასადი

A-2001

A0

თარიღი 01.01.01

N

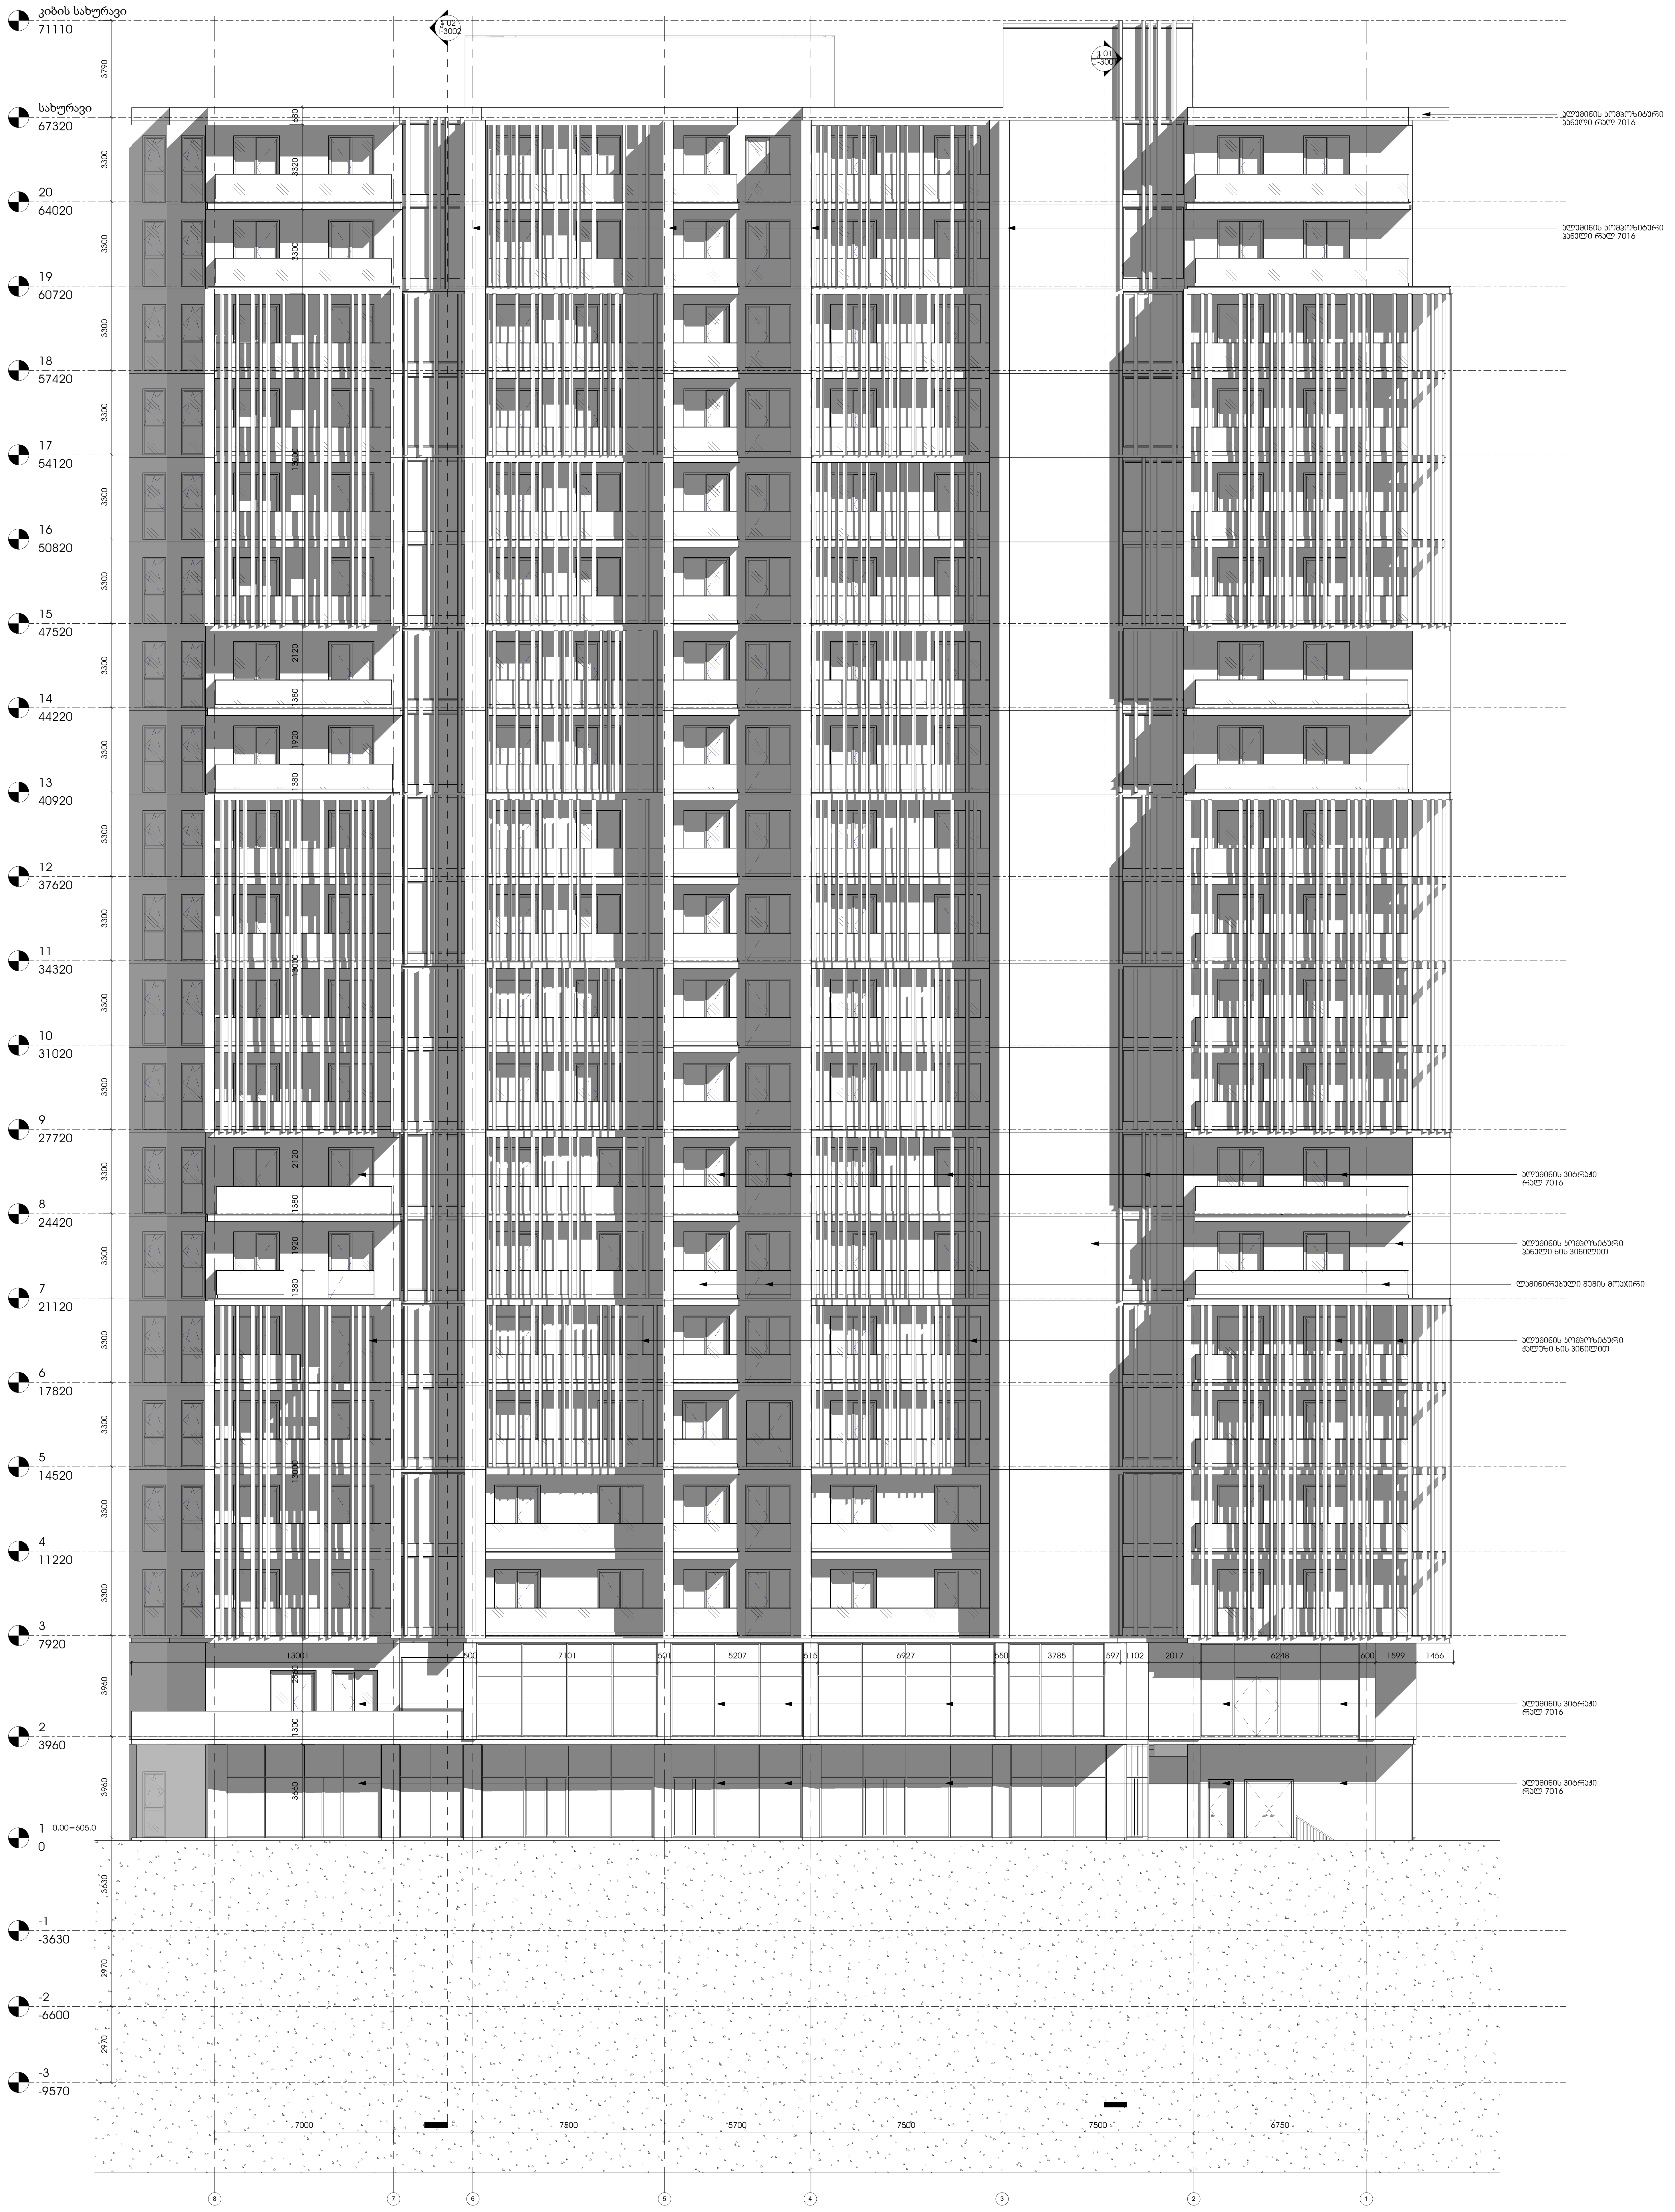
კიბის სახურავი
71110
სახურავი
67320
20
64020
19
60720
18
57420
17
54120
16
50820
15
47520
14
44220
13
40920
12
37620
11
34320
10
31020
9
27720
8
24420
7
21120
6
17820
5
14520
4
11220
3
7920
2
3960
1
0
0.00=605.0
-1
-3630
-2
-6600
-3
-9570
ალუმინის კომპოზიტური პანელი რალ 7016
ალუმინის კომპოზიტური პანელი რალ 7016
ალუმინის ვიტრაჟი რალ 7016
ალუმინის კომპოზიტური პანელი ხის ვინილით
ლამინირებული შუშის მოაჯირი
ალუმინის კომპოზიტური ჭალუზი ხის ვინილით
ალუმინის ვიტრაჟი რალ 7016
ალუმინის ვიტრაჟი რალ 7016
13001
7101
5207
6927
3785
2017
6248
1599
1456
7000
7800
5700
7500
7500
6750
3.02
3002
3.01
3001

02_ჩრდილოეთ ფასადი

1 : 100

01.01.01

A0

A-2002

02_ჩრდილოეთ ფასადი

info@artstudio.ge
www.artstudio.ge

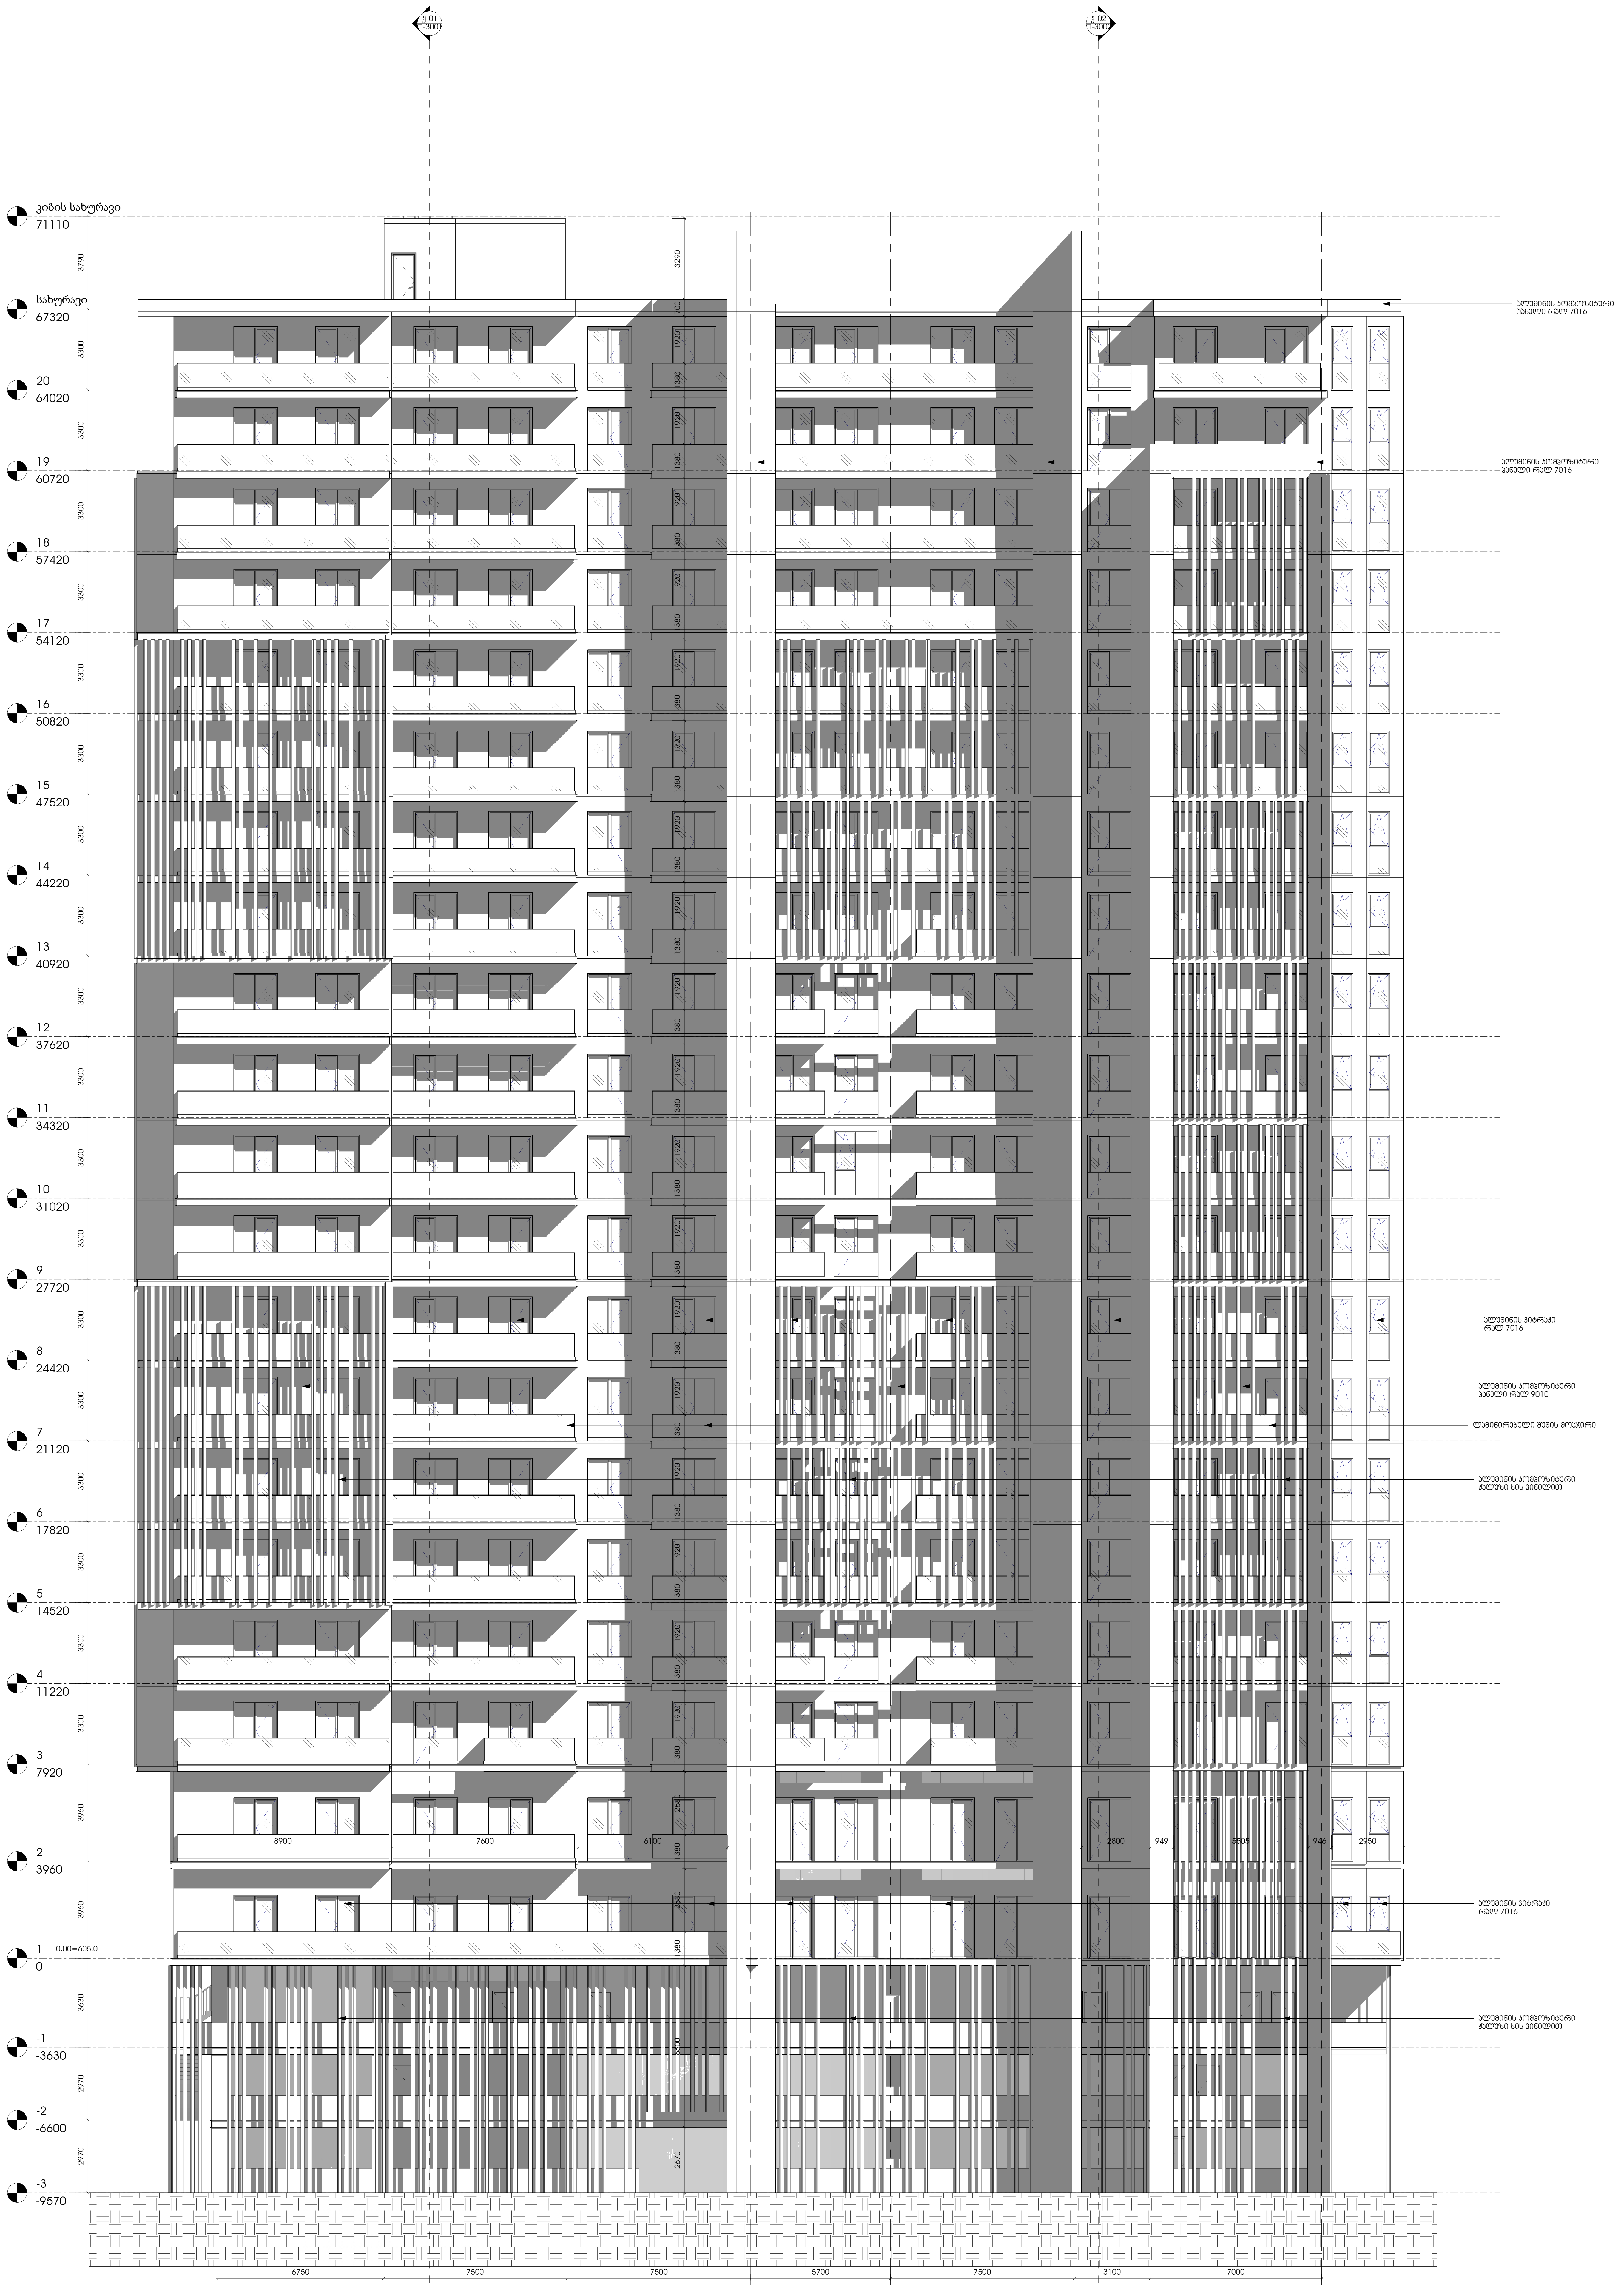
3.01
3.02
კიბის სახურავი
71110
სახურავი
67320
20
64020
19
60720
18
57420
17
54120
16
50820
15
47520
14
44220
13
40920
12
37620
11
34320
10
31020
9
27720
8
24420
7
21120
6
17820
5
14520
4
11220
3
7920
2
3960
1
0
0.00=605.0
-1
-3630
-2
-6600
-3
-9570
3790
3290
3300
3960
3630
2970
1920
380
2580
2670
8900
7600
6100
2800
949
5505
946
2950
6750
7500
7500
5700
7500
3100
7000
1
2
3
4
5
6
7
8
ალუმინის კომპოზიტური პანელი რალ 7016
ალუმინის კომპოზიტური პანელი რალ 7016
ალუმინის ვიტრაჟი რალ 7016
ალუმინის კომპოზიტური პანელი რალ 9010
ლამინირებული მინის მოაჯირი
ალუმინის კომპოზიტური ძელური ხის იმიტაცია
ალუმინის ვიტრაჟი რალ 7016
ალუმინის კომპოზიტური ძელური ხის იმიტაცია

1 03_სამხრეთ ფასადი

1 : 100

თარიღი 01.01.01

info@artstudio.ge
www.artstudio.ge

კონსტრუქციები

საინჟინრო (მ.ე.წ.)

სახანძრო უსაფრთხოება

ინტერიერი

მრავალბინიანი
მრავალფუნქციური)
დამკვეთი[illegible]როექტი
ქ.თბილისში ნუცუბიძის
ფერდობის III
მიკრორაიონის III
კვარტალში,
წყალსაცავის
ტერიტორიის
მიმდებარედ

შენიშვნები:

სიტუაციური გეგმა

ნომერი	თარიღი	აღწერა

პროექტის ნომერი 0001

დახაზა ☐უტპორ
შეამოწმა ჩვეცაერ

სათაური

03_სამხრეთ ფასადი

A-2003

A0

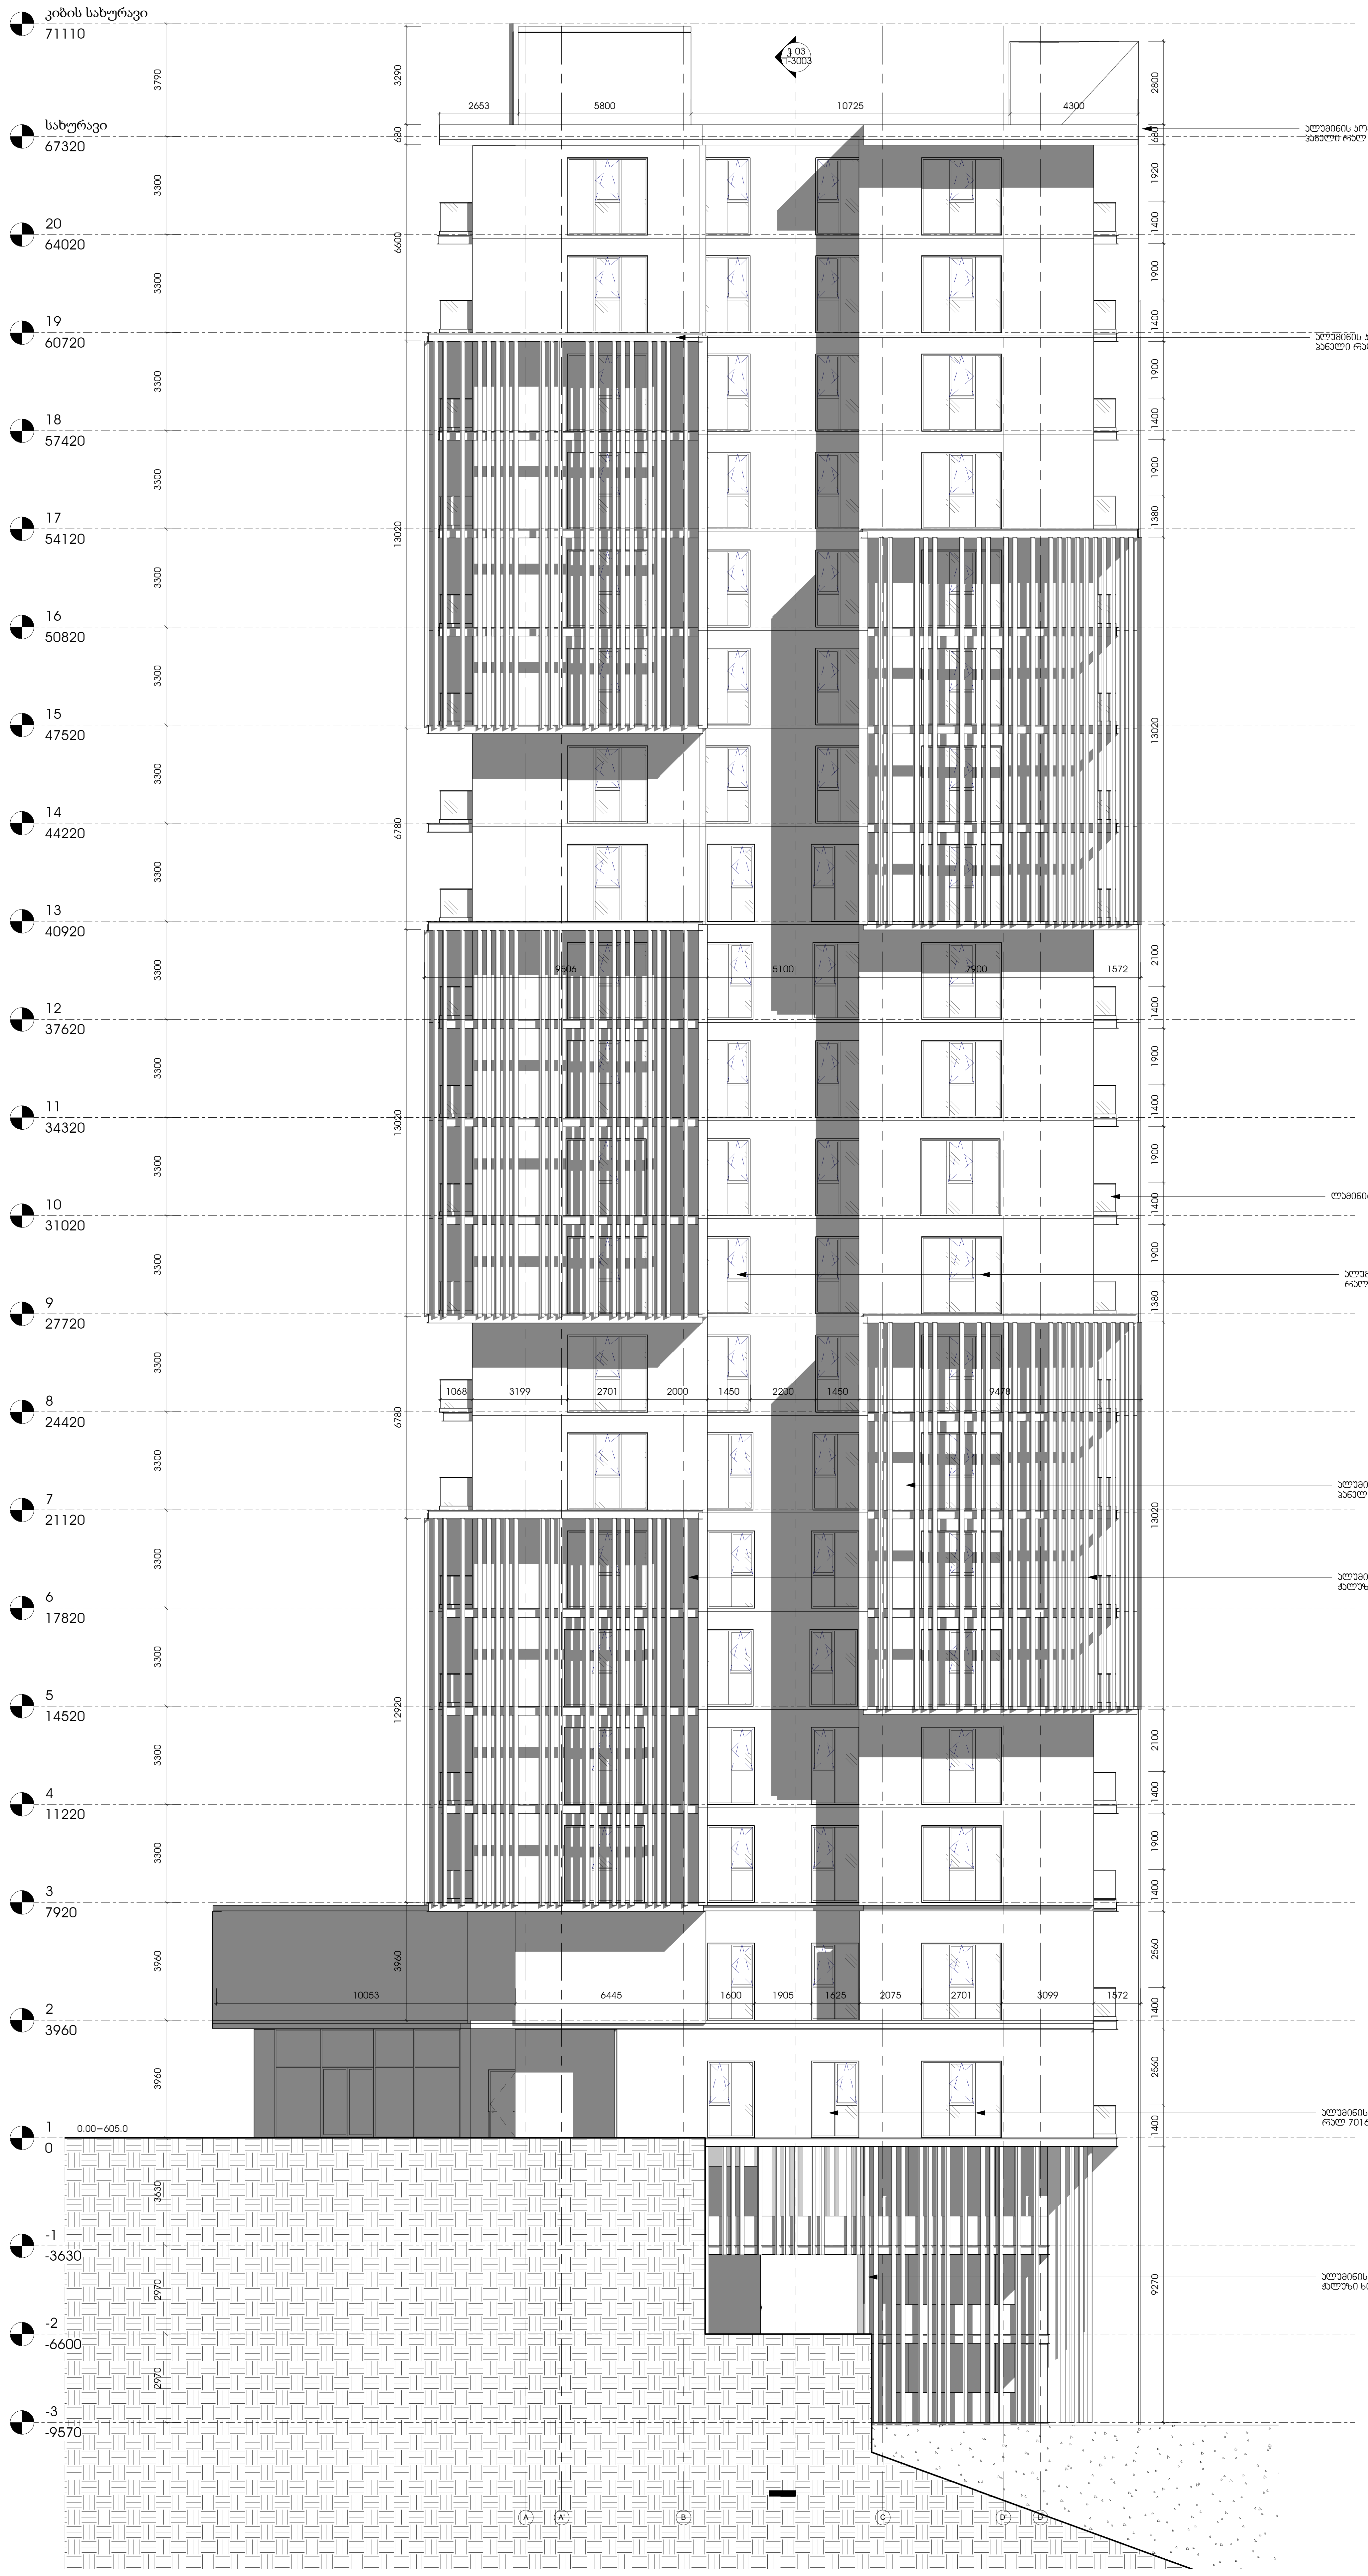
კიბის სახურავი
71110
სახურავი
67320
20
64020
19
60720
18
57420
17
54120
16
50820
15
47520
14
44220
13
40920
12
37620
11
34320
10
31020
9
27720
8
24420
7
21120
6
17820
5
14520
4
11220
3
7920
2
3960
1
0
0.00=605.0
-1
-3630
-2
-6600
-3
-9570
3.03
3003
ალუმინის კომპოზიტური
პანელი რალ 7016
ალუმინის კომპოზიტური
პანელი რალ 7016
ლამინირებული შუშის მოაჯირი
ალუმინის ვიტრაჟი
რალ 7016
ალუმინის კომპოზიტური
პანელი რალ 9010
ალუმინის კომპოზიტური
ჟალუზი ხის ვინილით
ალუმინის ვიტრაჟი
რალ 7016
ალუმინის კომპოზიტური
ჟალუზი ხის ვინილით
A
A'
B
C
D

04_დასავლეთ ფასადი

1 : 100

თარიღი 01.01.01

A0

A-2004

04_დასავლეთ ფასადი

სათაური

1001

თარიღი

აღწერა

info@artstudio.ge
www.artstudio.ge