


აზომვითი ნახაზი

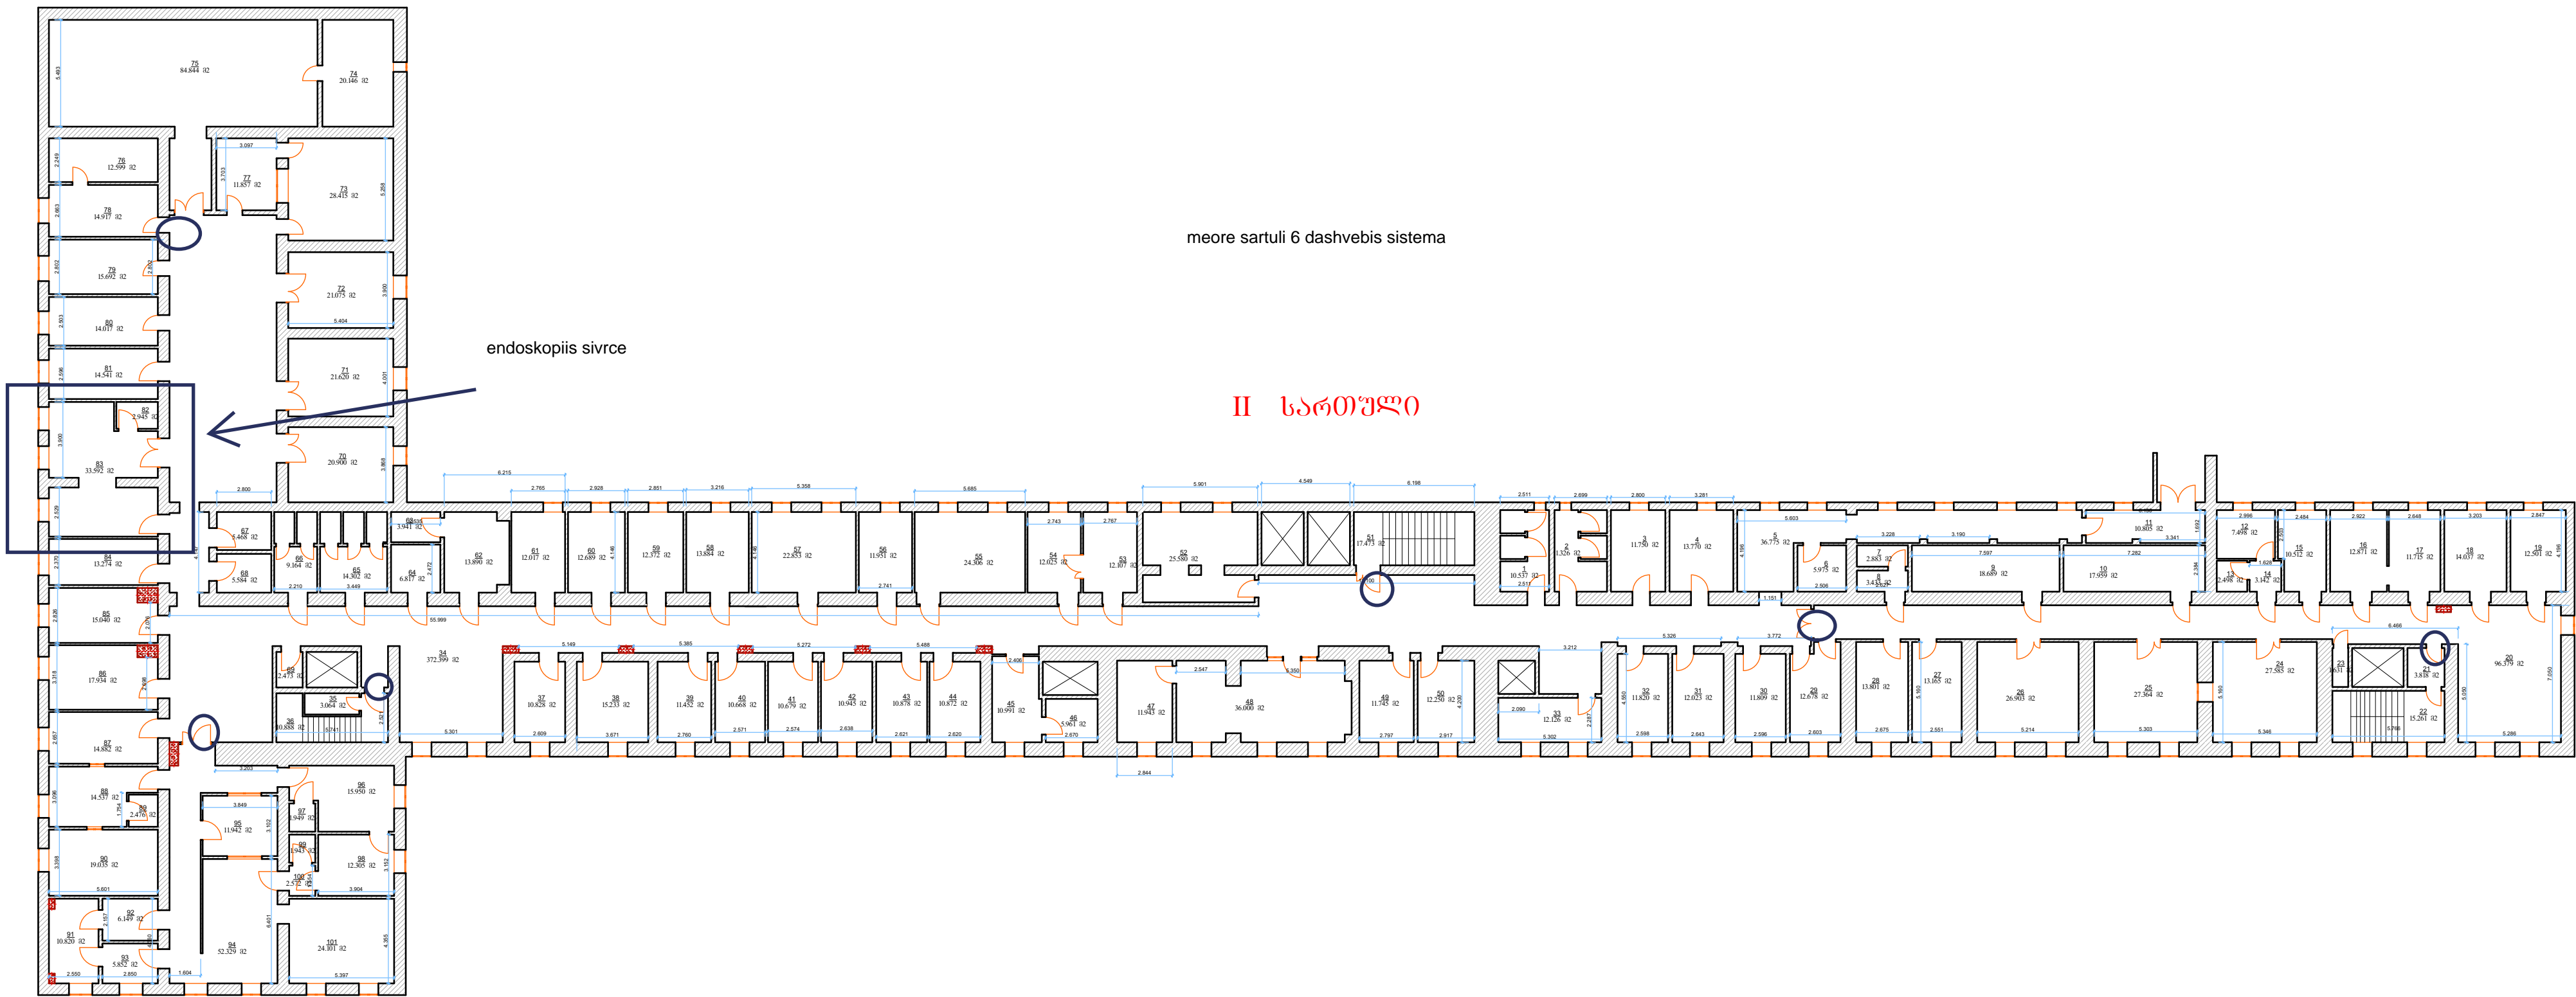

II სართული ფართი: 1870.98 კვ.მ.			ინდ. შეწარმე "დავითი გოგსაძე" ს.კ. 60001024687 ქ.ქუთაისი, ზეგელაშვილის ქ. 11; მისი: 551 42 41 11		
დამკვეთი	შპს "დასავლეთ საქართველოს სამედიცინო ცენტრი" ს.ნ 212841424		კომპ. უზრუნველყოფა		დავითი გოგსაძე
მისამართი	ქ. ქუთაისი, ჯავახიშვილის ქ. N24 / ჯავახიშვილის ქ. N83ა (ს.კ. 03.01.22.324)		მასშტაბი 1:350	ფურცელი 2 სულ 5	თარიღი 24.08.2023