


აზომვითი ნახაზი

meore sartuli 6 dashvebis sistema

II სართული

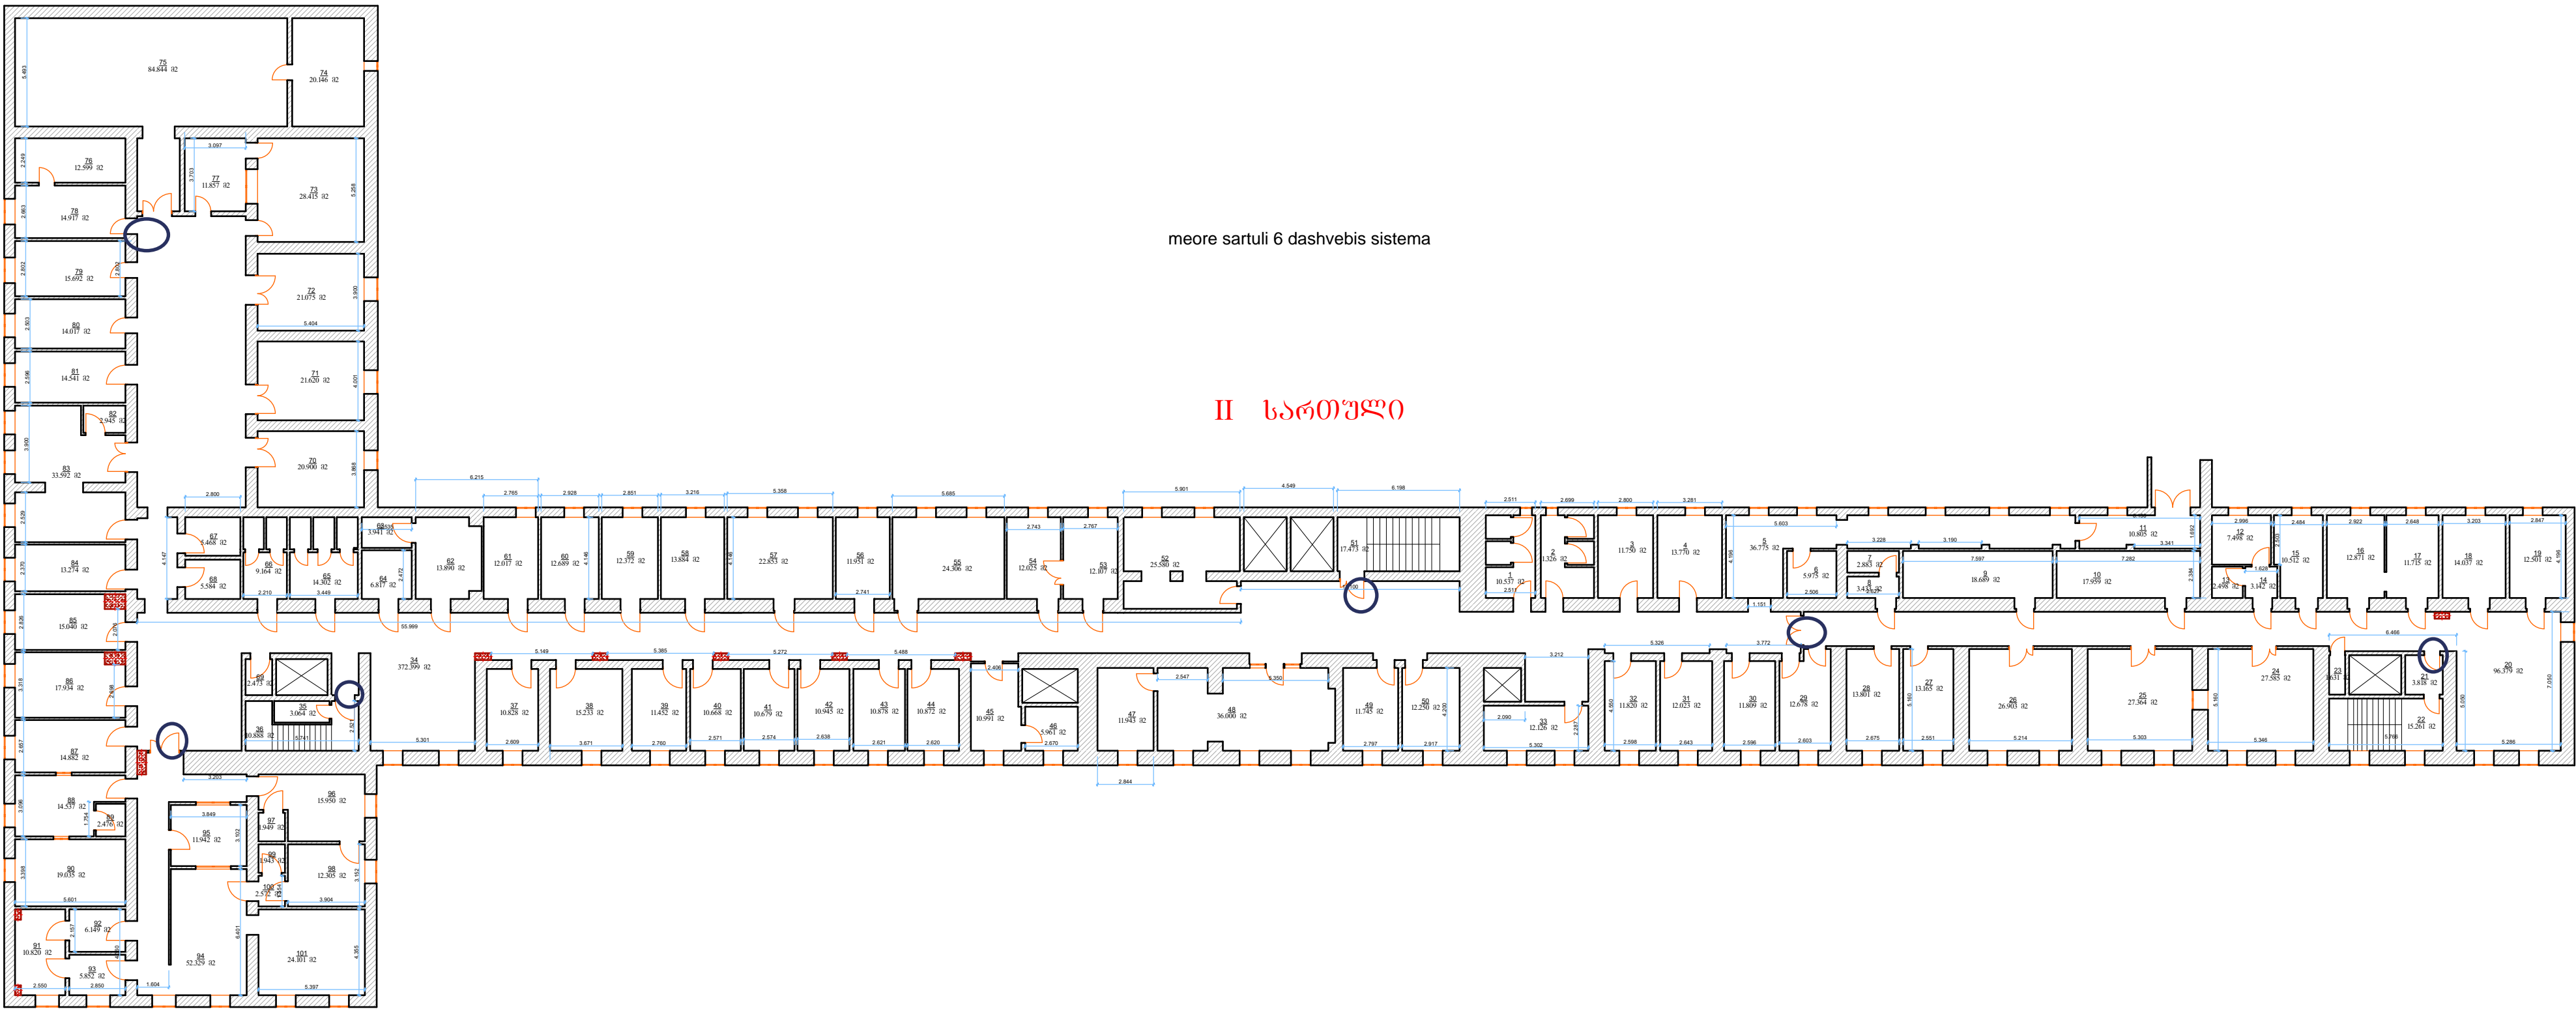

II სართული ფართი: 1870.98 კვ.მ.			ინდ. მეწარმე "დავითი გოგსაძე" ს.კ. 60001024687 ქ.ქუთაისი, ჭავჭავაძის ქ. 11; მობ: 551 42 41 11		
დამკვეთი	შპს "დასავლეთ საქართველოს სამშენიშენო ცენტრი" ს.ნ. 212841424		კომპ. უზრუნველყოფა		დავითი გოგსაძე
მისამართი	ქ. ქუთაისი, ჯავახიშვილის ქ. N24 / ჯავახიშვილის ქ. N83ა (ს.კ. 03.01.22.324)		მასშტაბი 1:350	ფურცელი 2 სულ 5	თარიღი 24.08.2023