მდ. კალუას ჩაშვება არსებული ბჟუჟა ჰესის სადაწნეო აუზში
გენგეგმა 1 : 2000

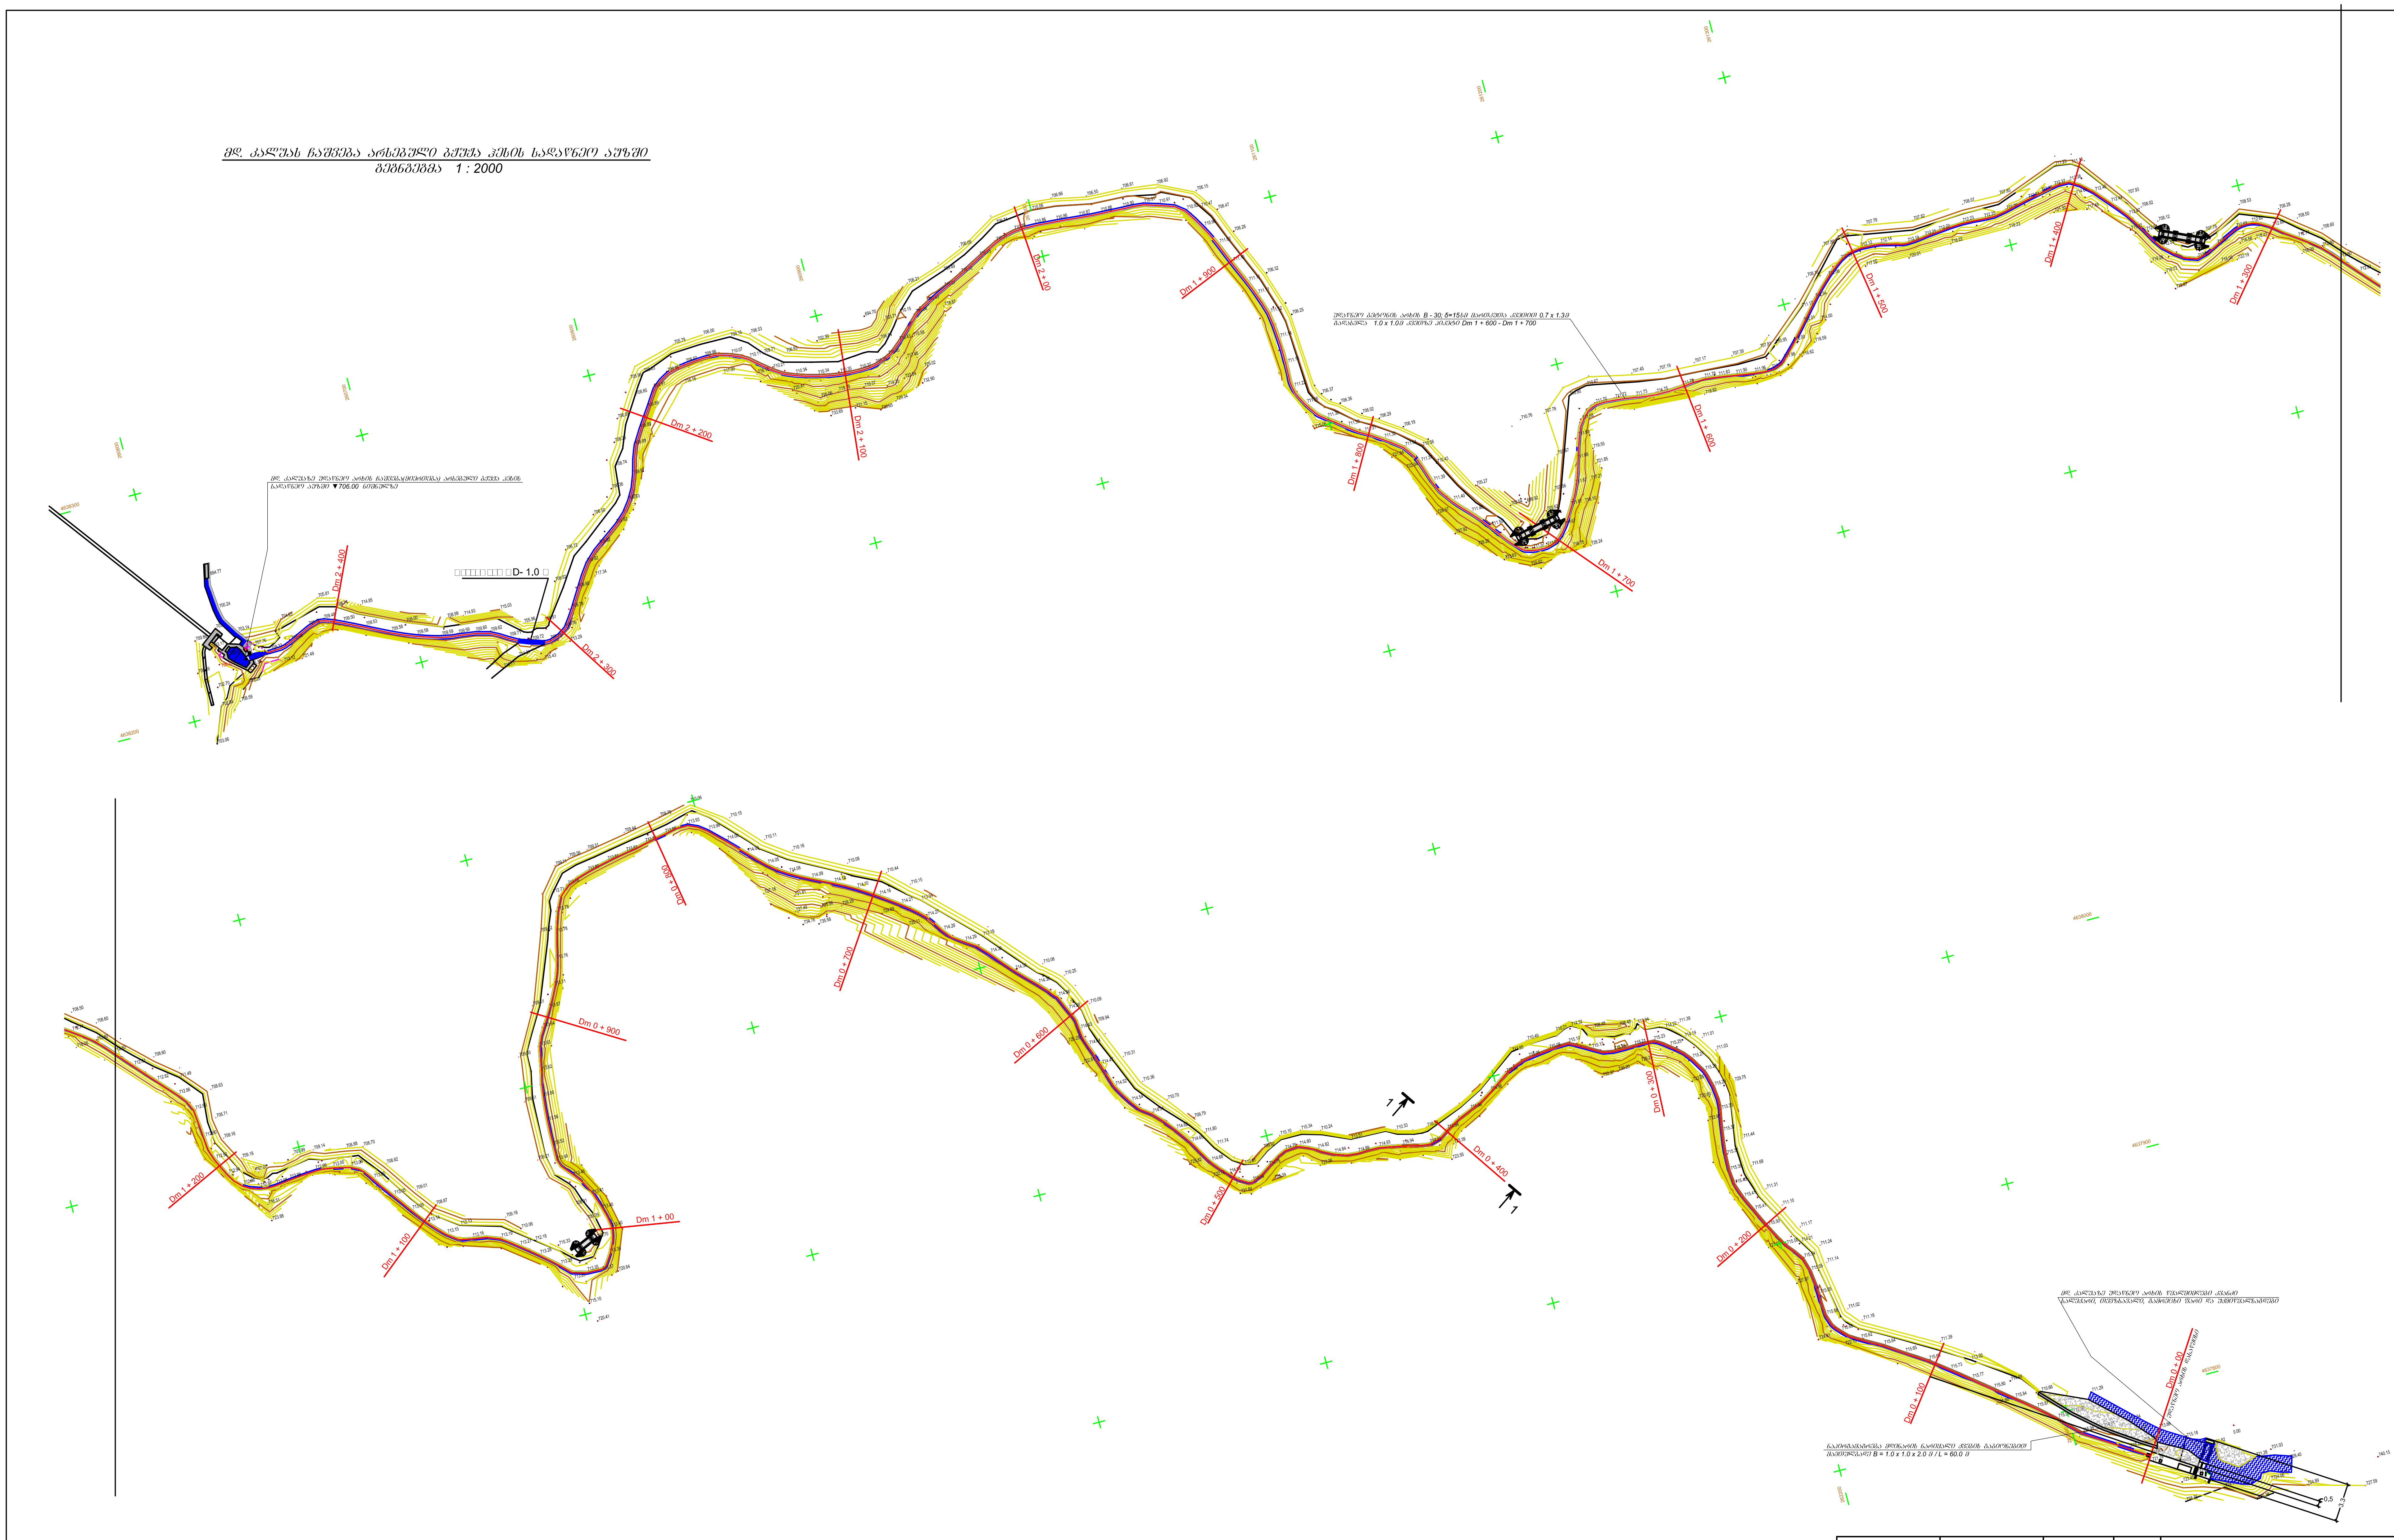
მდ. კალუაზე უდაწნეო არხის ჩაშვება(მიერთება) არსებული ბჟუჟა ჰესის სადაწნეო აუზში ▼706.00 ნიშნულზე
D- 1.0
უდაწნეო ბეტონის არხის B - 30; δ=15სმ მართკუთა კვეთით 0.7 x 1.3მ
გადასვლა 1.0 x 1.0მ კვეთზე პიკეტი Dm 1 + 600 - Dm 1 + 700
მდ. კალუაზე უდაწნეო არხის წყალმიმღები კვანძი
სალექარი, თევზსავალი, გამრეცხი ფარი და უქმიწყალსაგდები
უდაწნეო არხის დასაწყისი
ნაპირგამაგრება მდინარის ნარიყალი ქვების გაბიონებით
მავთულბადე B = 1.0 x 1.0 x 2.0 მ / L = 60.0 მ
Dm 0 + 00
Dm 0 + 100
Dm 0 + 200
Dm 0 + 300
Dm 0 + 400
Dm 0 + 500
Dm 0 + 600
Dm 0 + 700
Dm 0 + 800
Dm 0 + 900
Dm 1 + 00
Dm 1 + 100
Dm 1 + 200
Dm 1 + 300
Dm 1 + 400
Dm 1 + 500
Dm 1 + 600
Dm 1 + 700
Dm 1 + 800
Dm 1 + 900
Dm 2 + 00
Dm 2 + 100
Dm 2 + 200
Dm 2 + 300
Dm 2 + 400
1
1
0.5
3.3
260700
262200
4637800

დახაზა	ა.მიმინოშვილი
ინჟინერი	მ.მიმინოშვილი
ტ.დირ.მოვ.შემ.	ქოჩორაძე

ბჟ-9-1

მდ. კალოვას ჩაშვება ბჟუჟა ჰესისს სადაწნეო აუზში

სადერევაციო არხი

სტადია	ფურც.	ფურცლები
DT	1	1

გენგეგმა
მ 1:2000

შპს „ბასიანი 93“
თბილისი 2017წ.