



II სართული

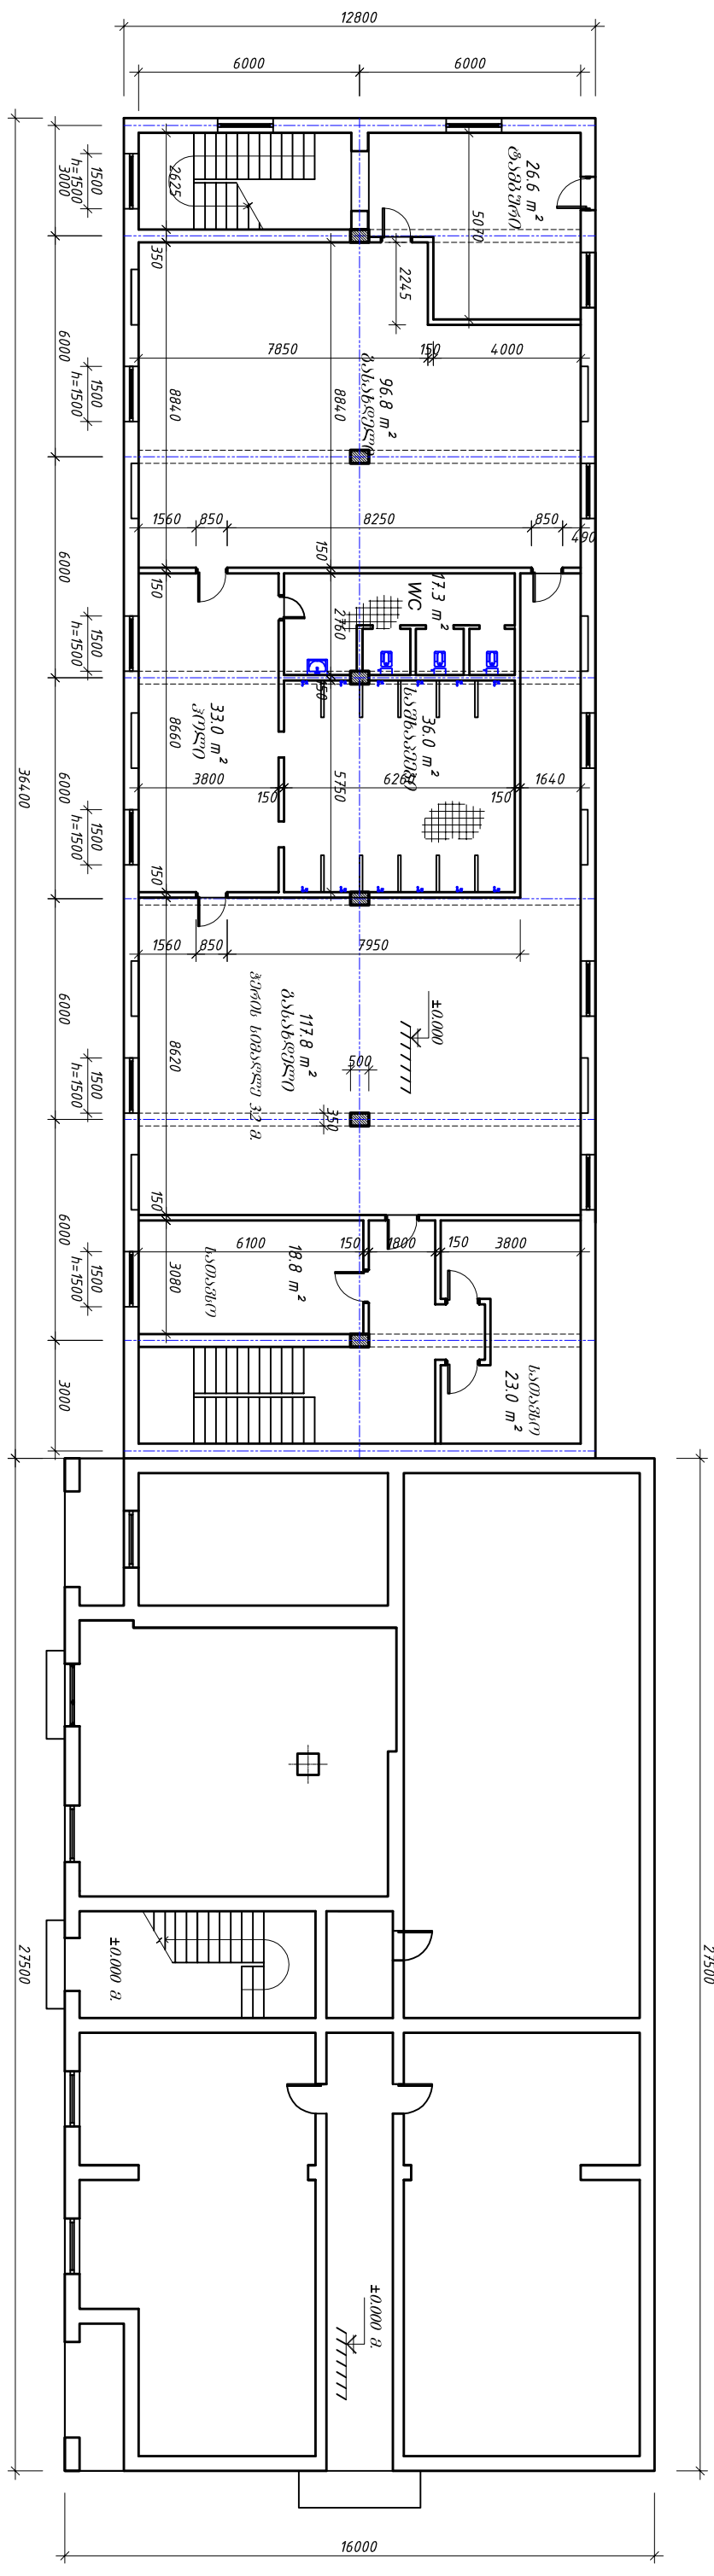

საქართველოს რესპუბლიკის
საქართველოს რესპუბლიკის

გარეგნული გეგმა

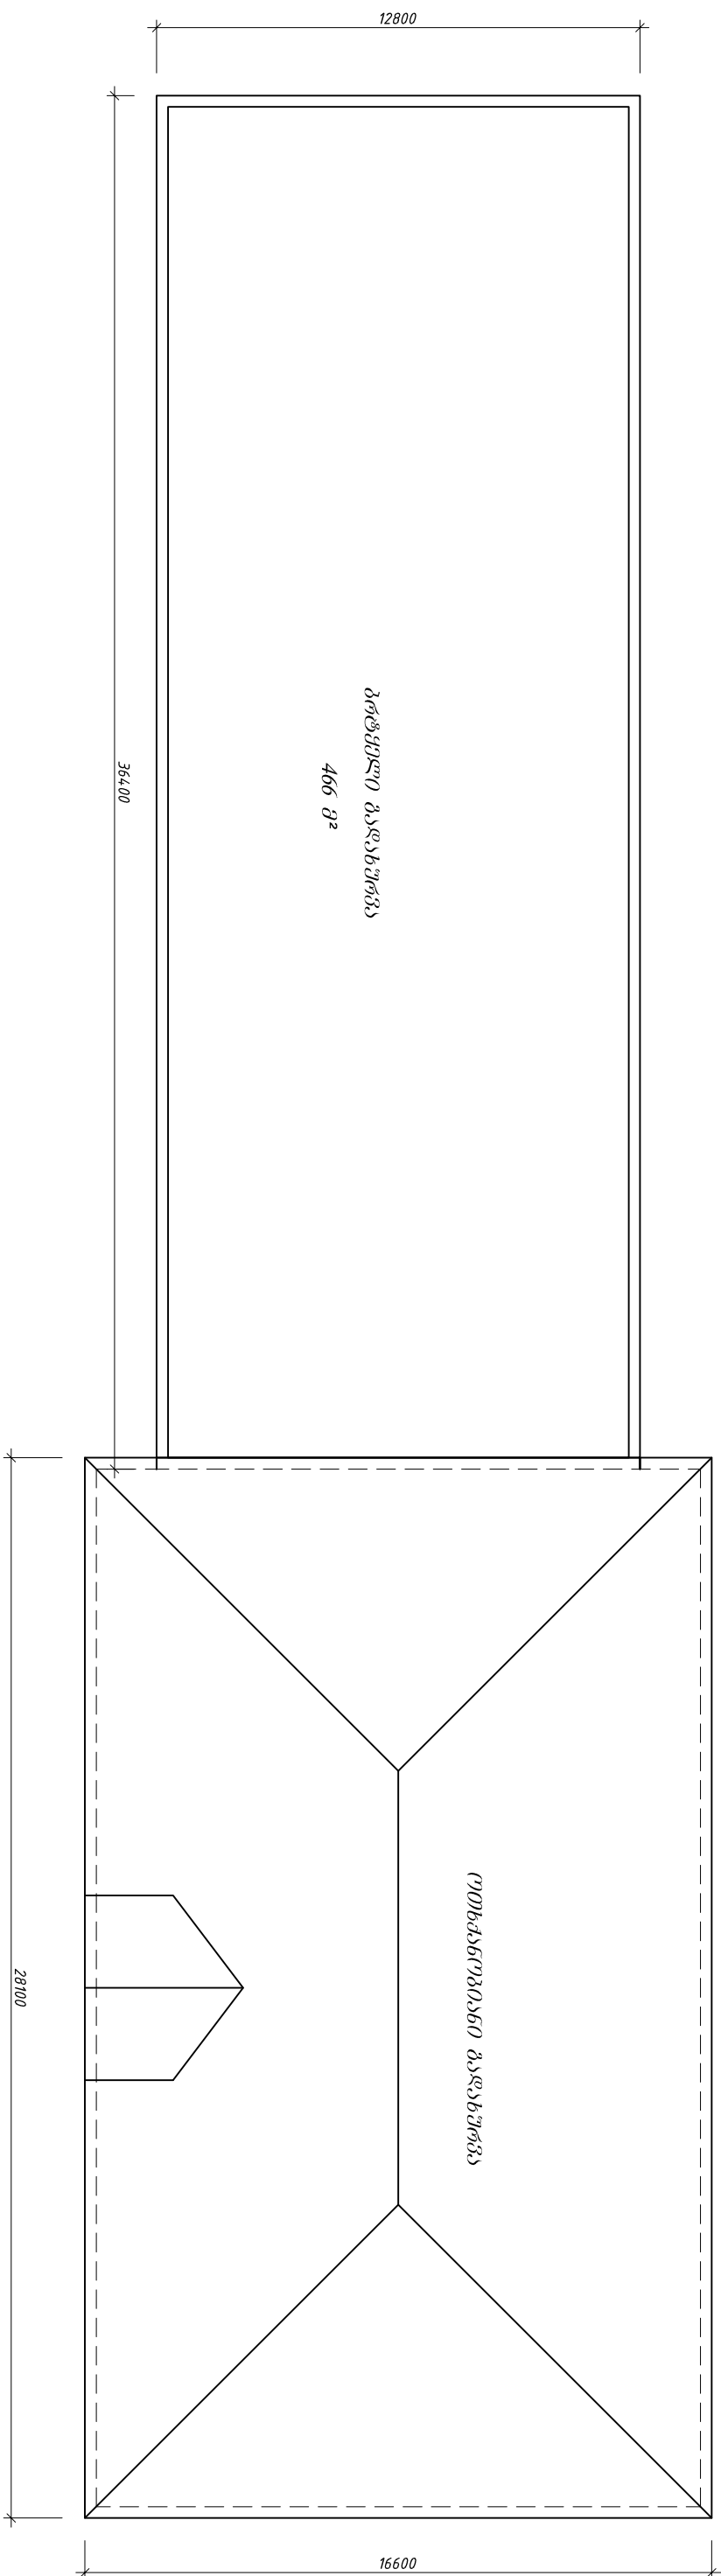

ფასადი

