




არსებული გეგმა

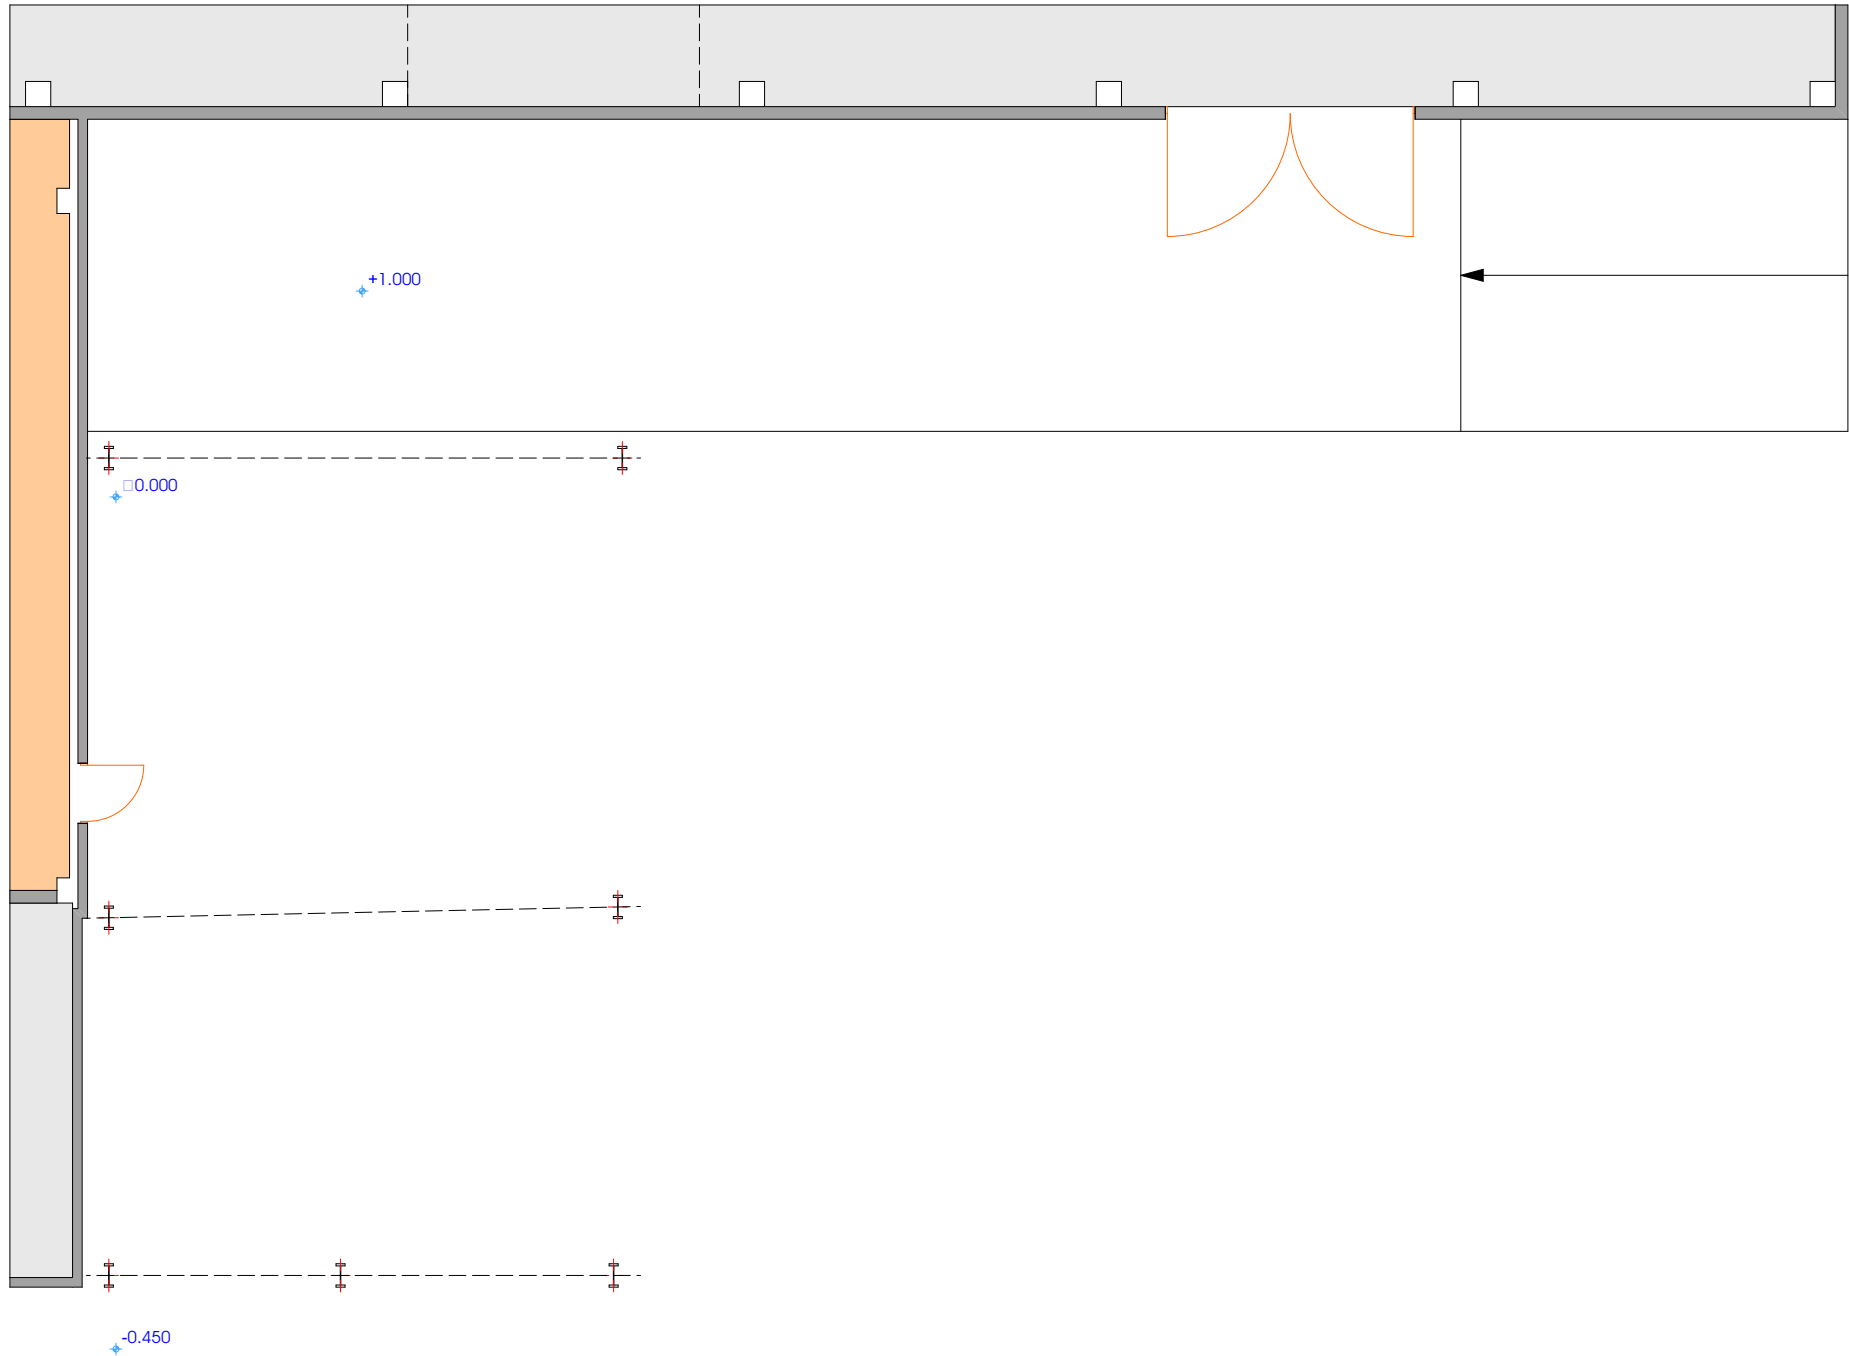


სავროქობო გეგმა

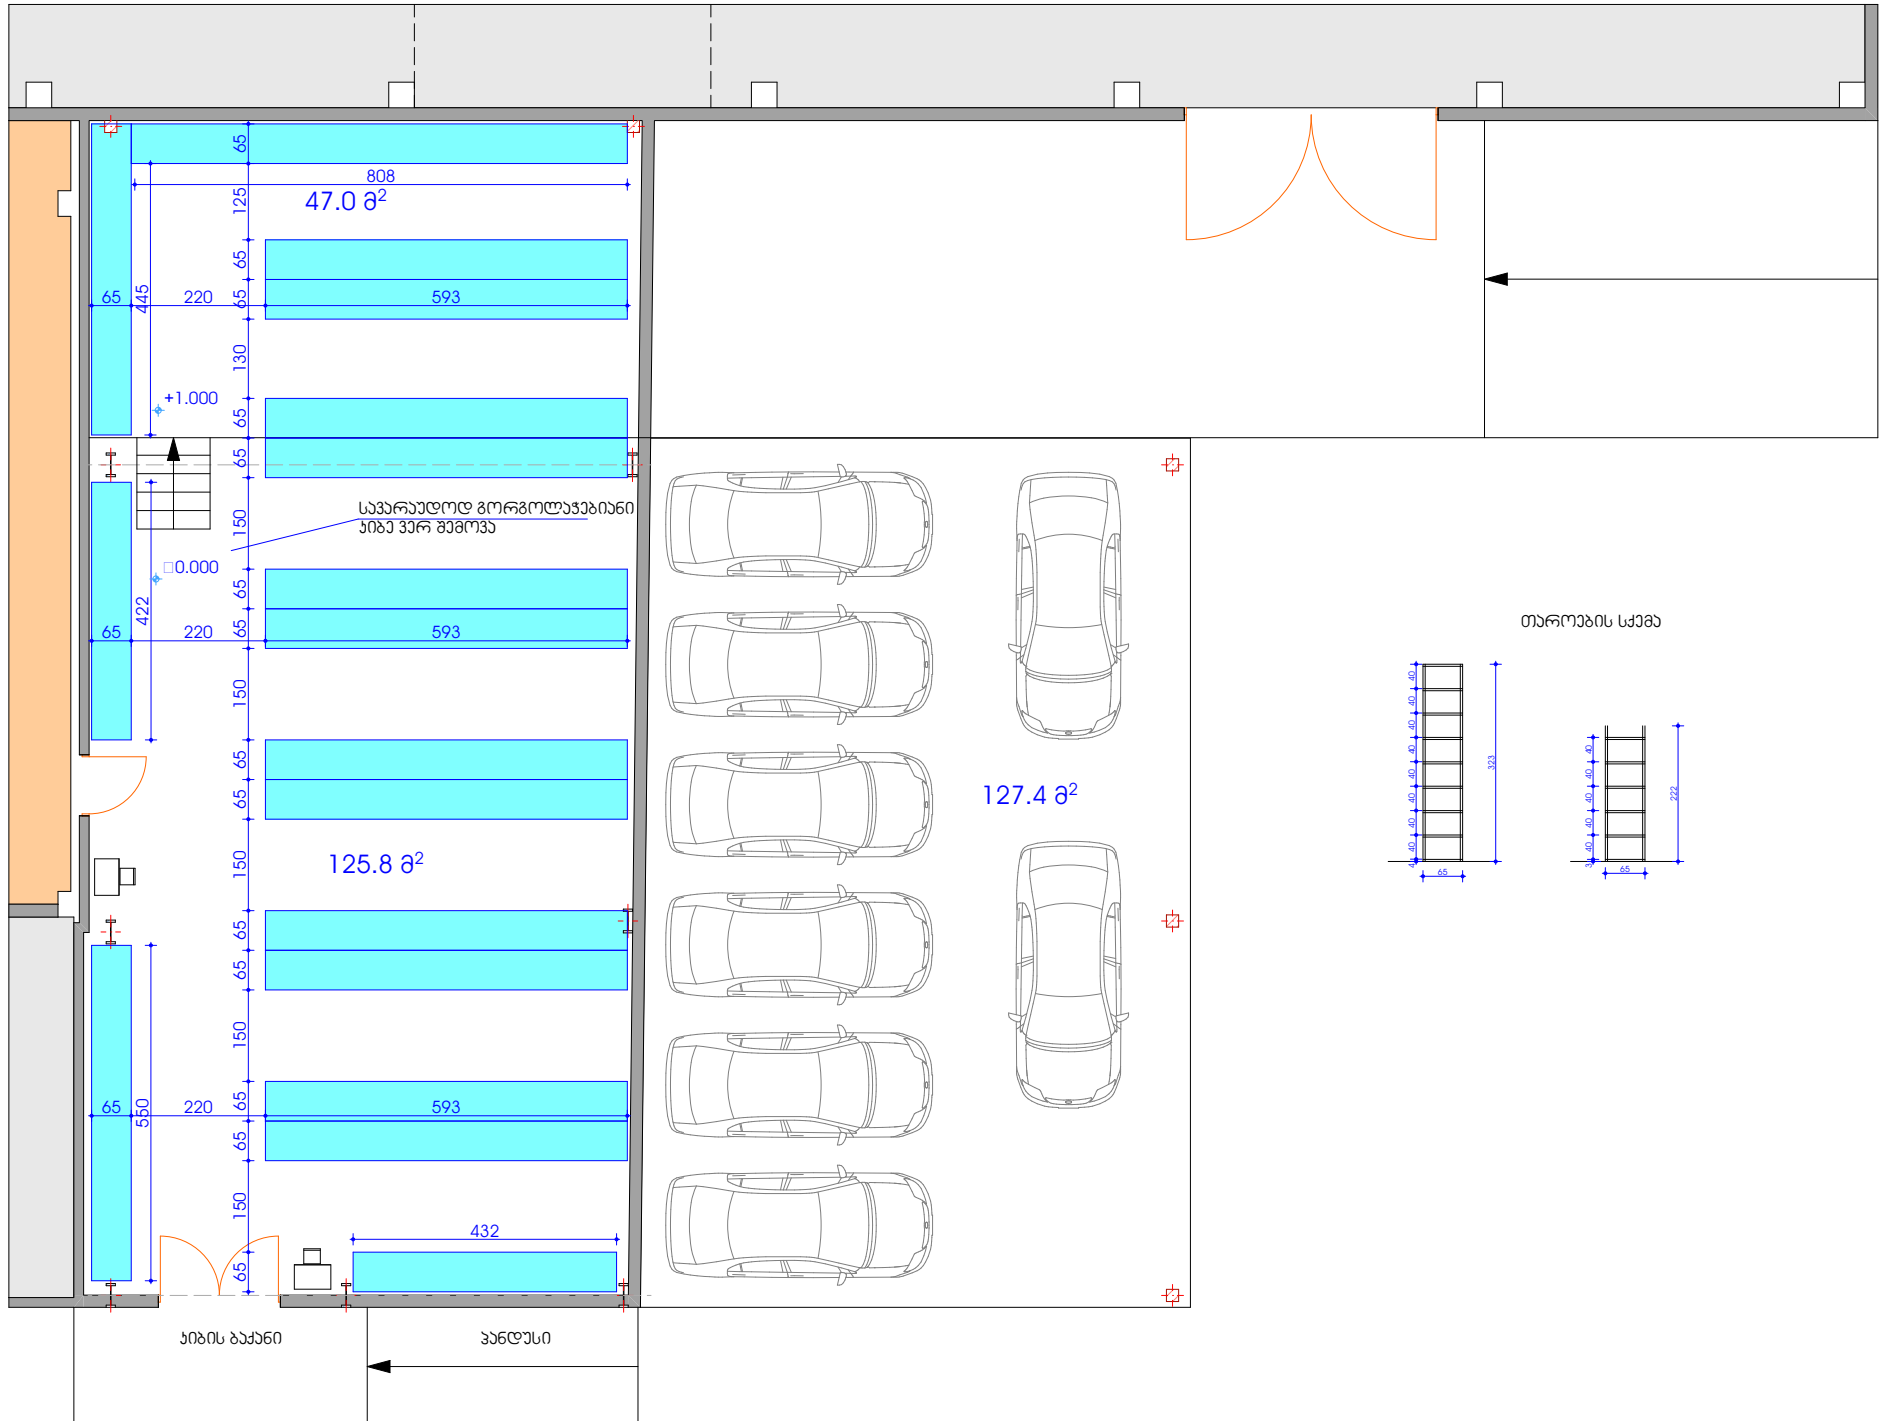


ბინის გეგმა

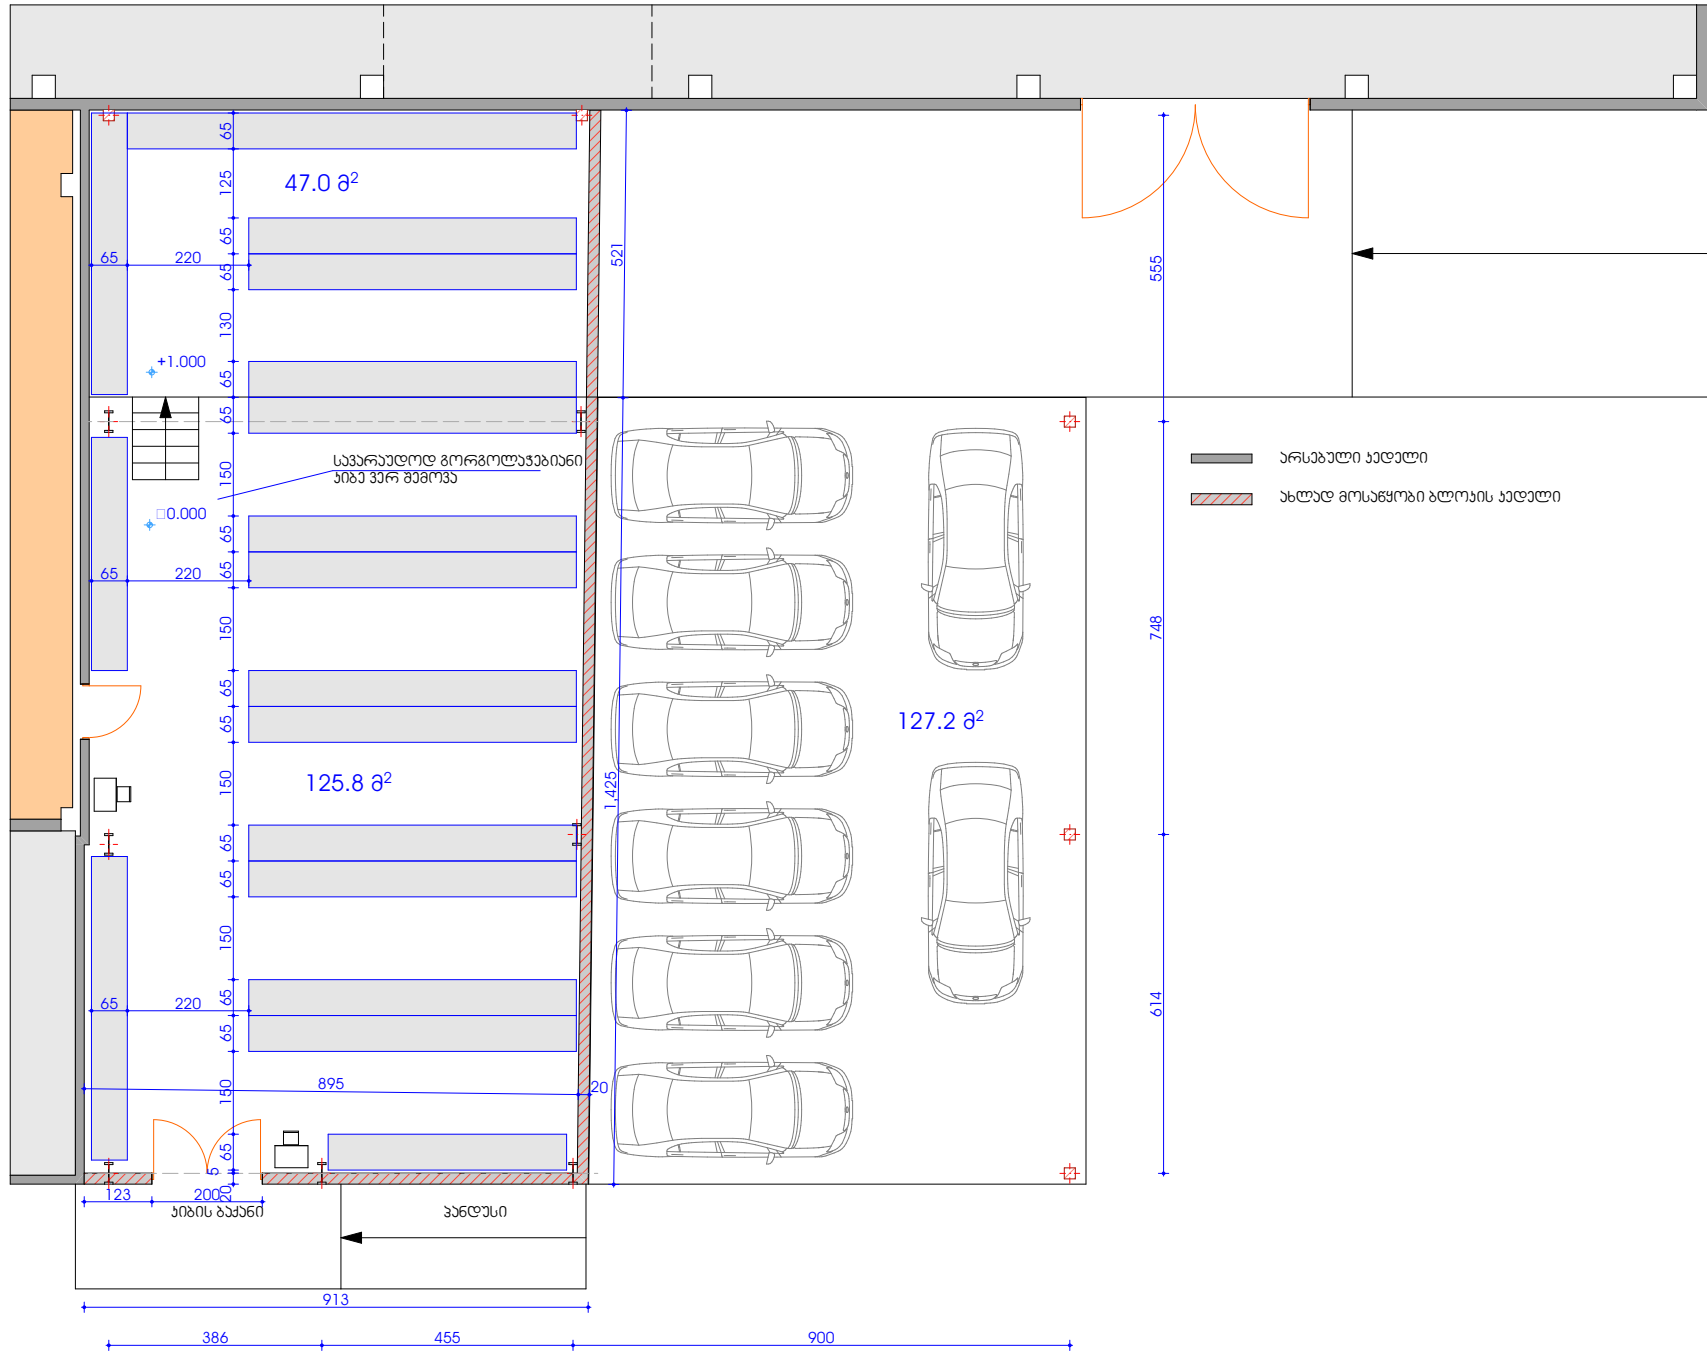


ნიბანის გეგმა

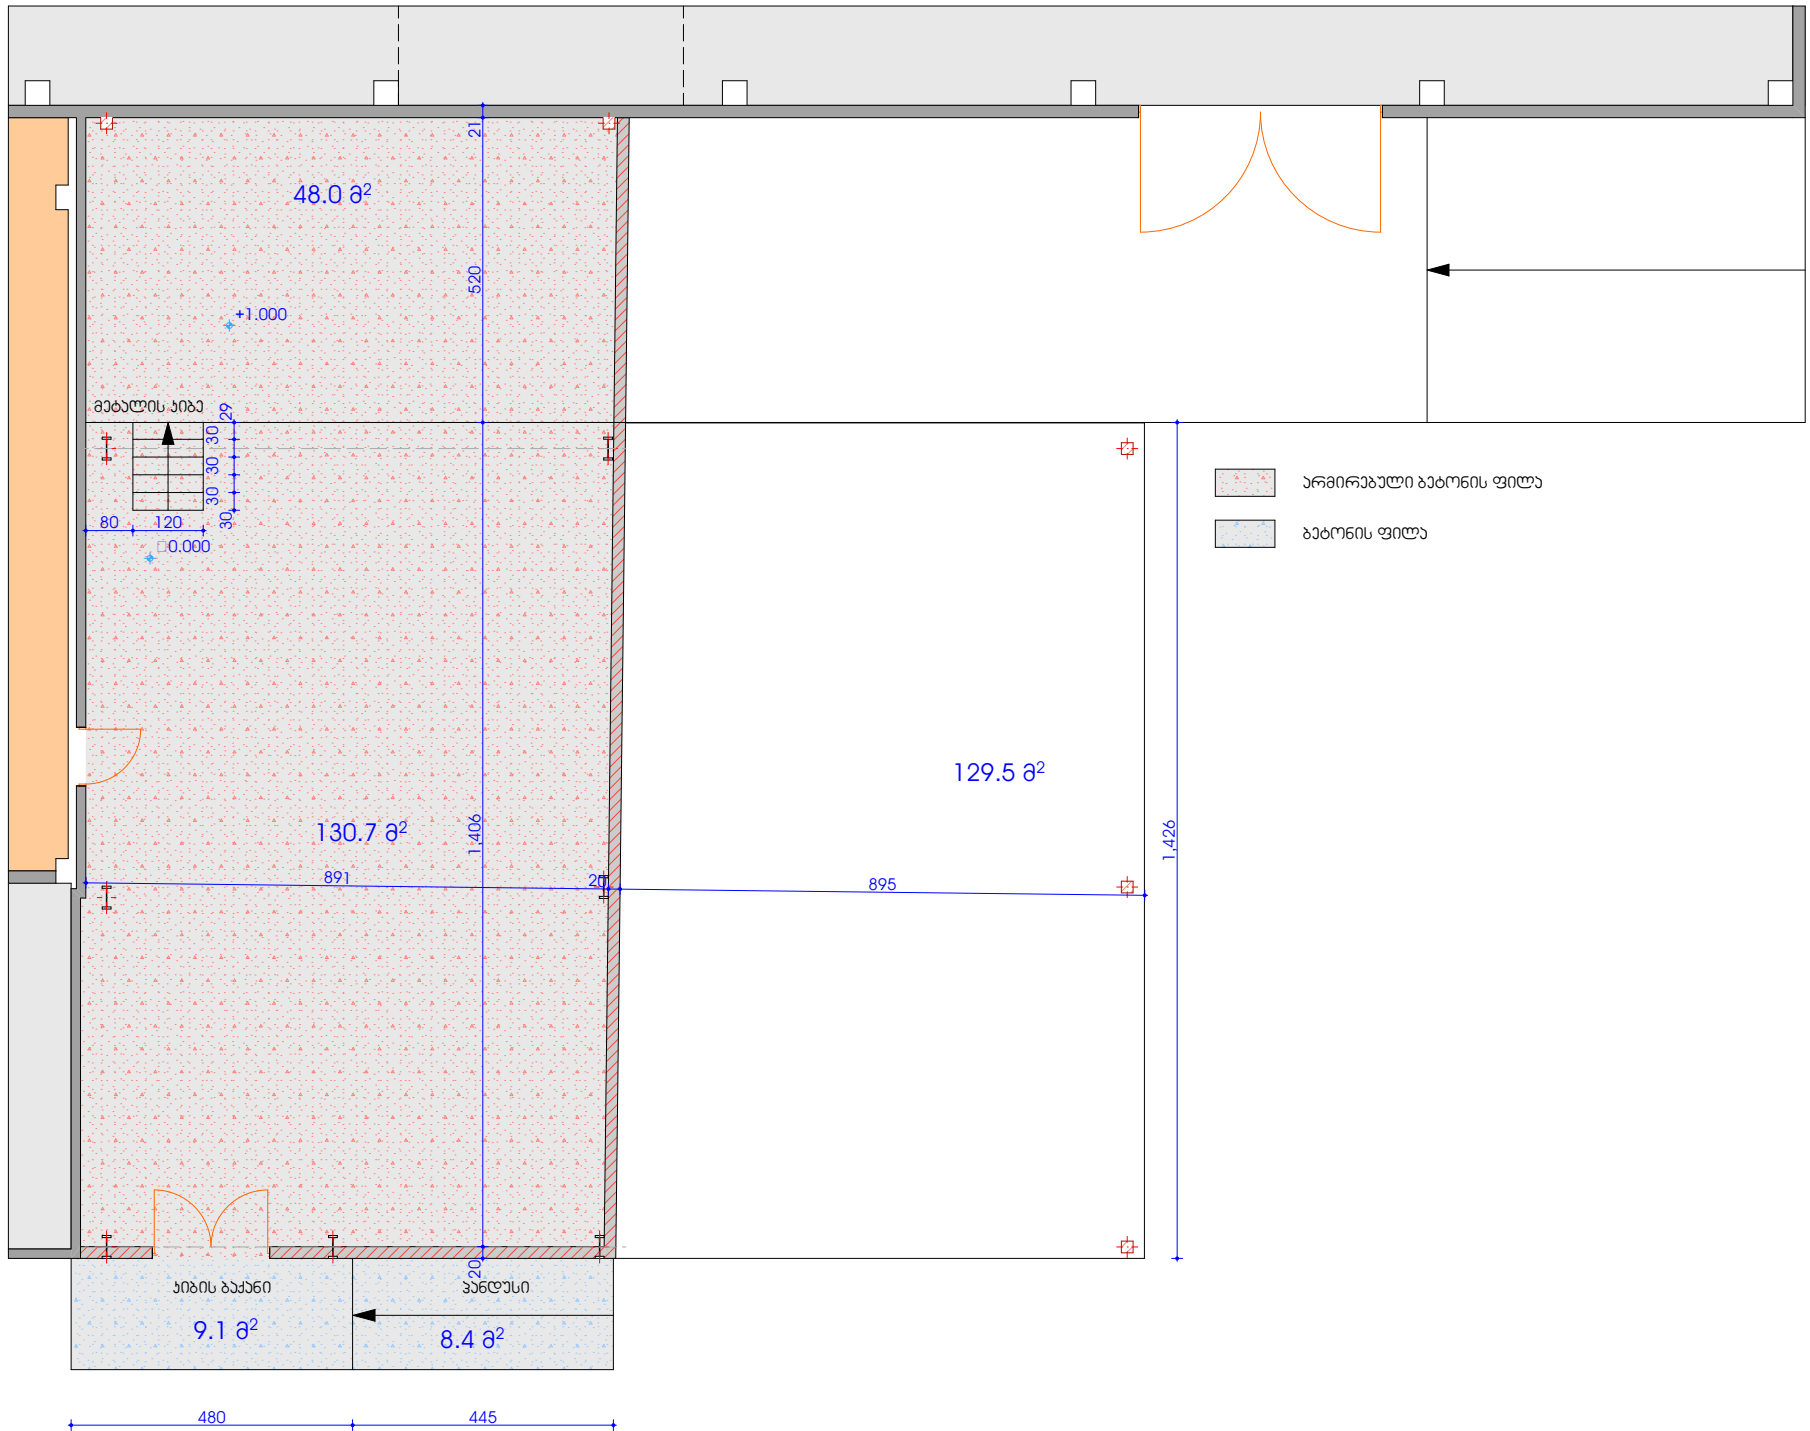

სახურავის გეგმა

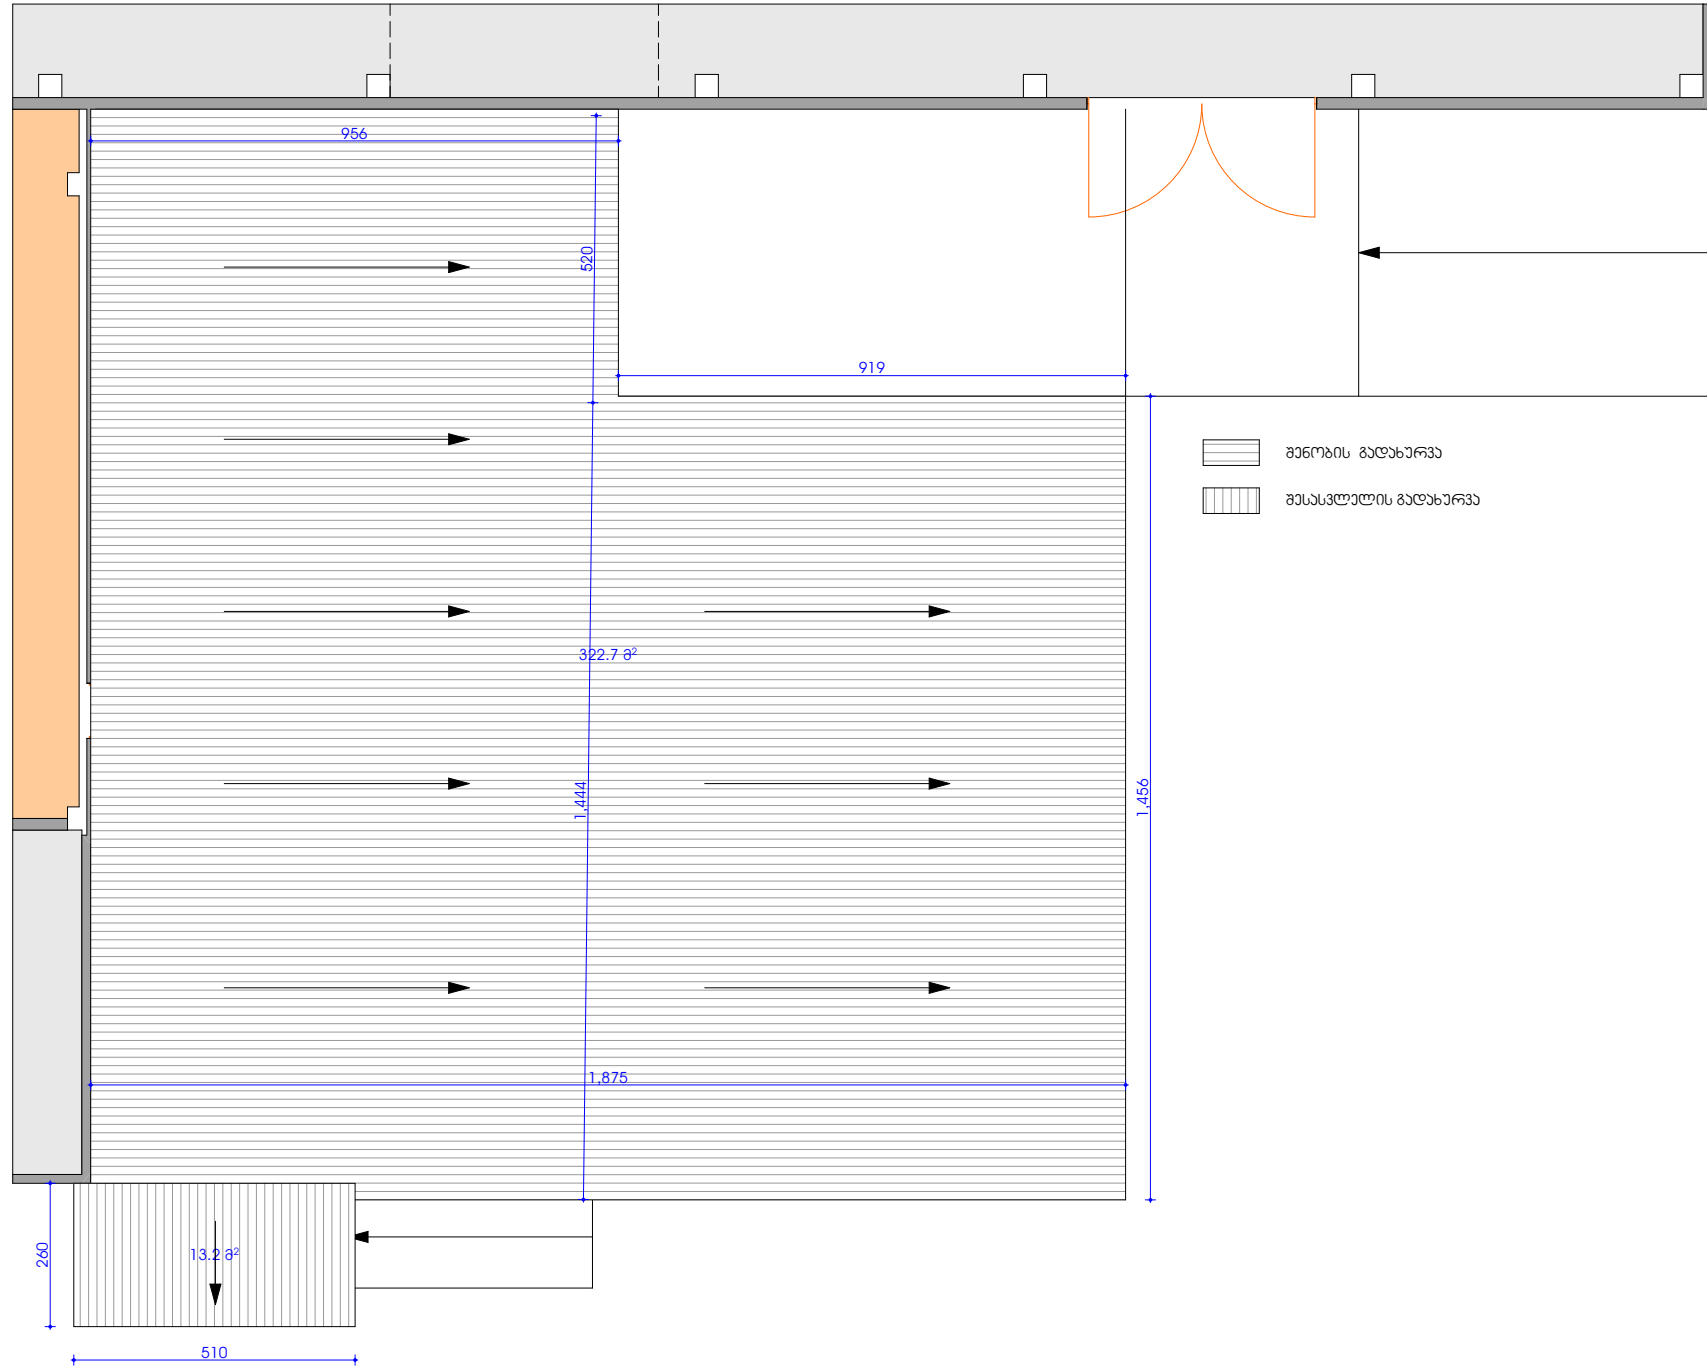


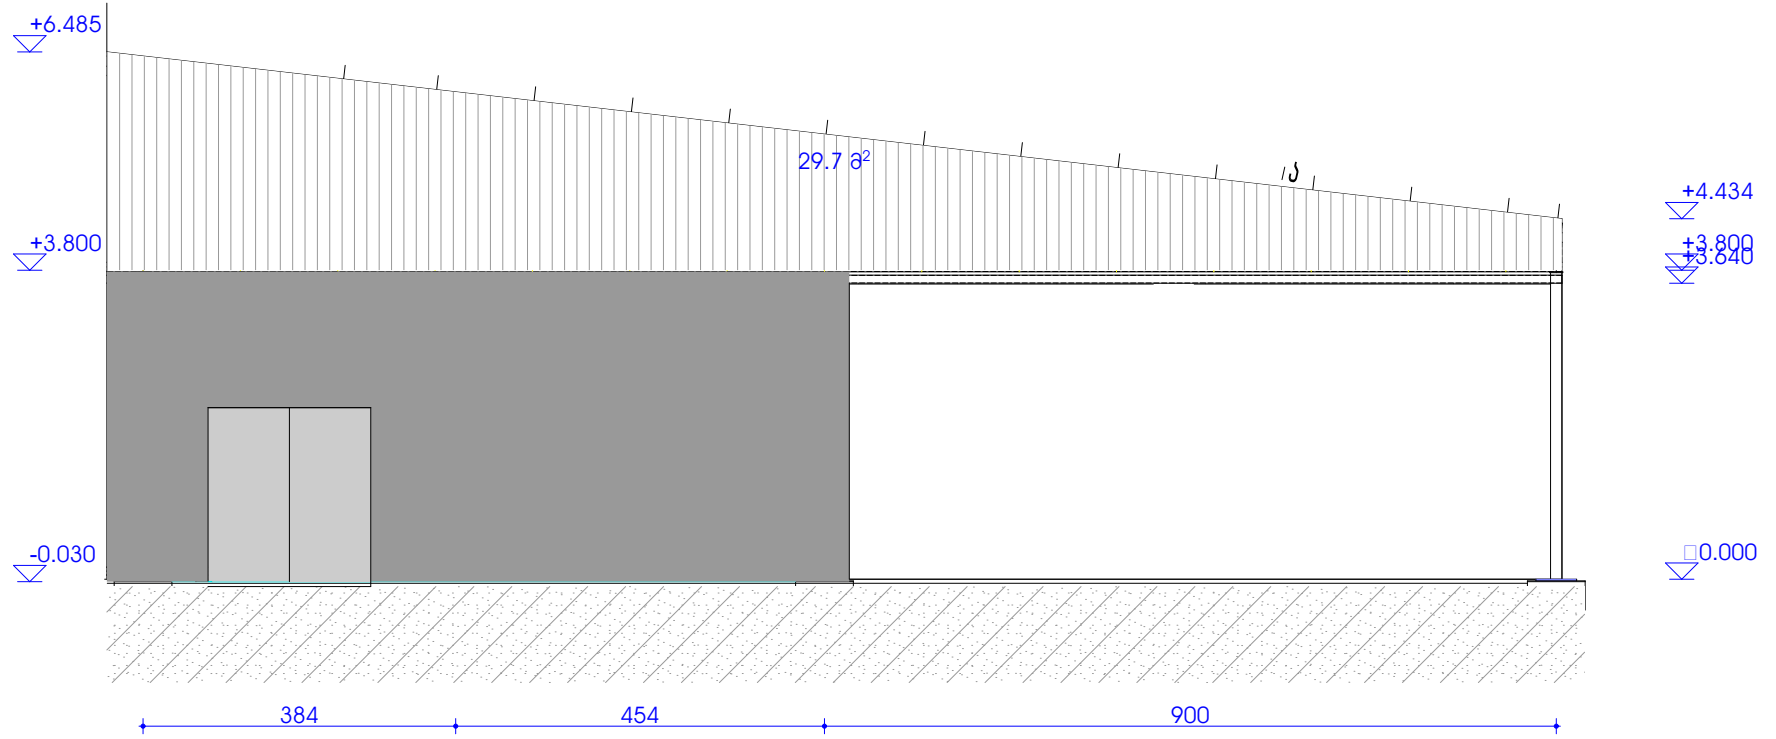

გვერდული

